
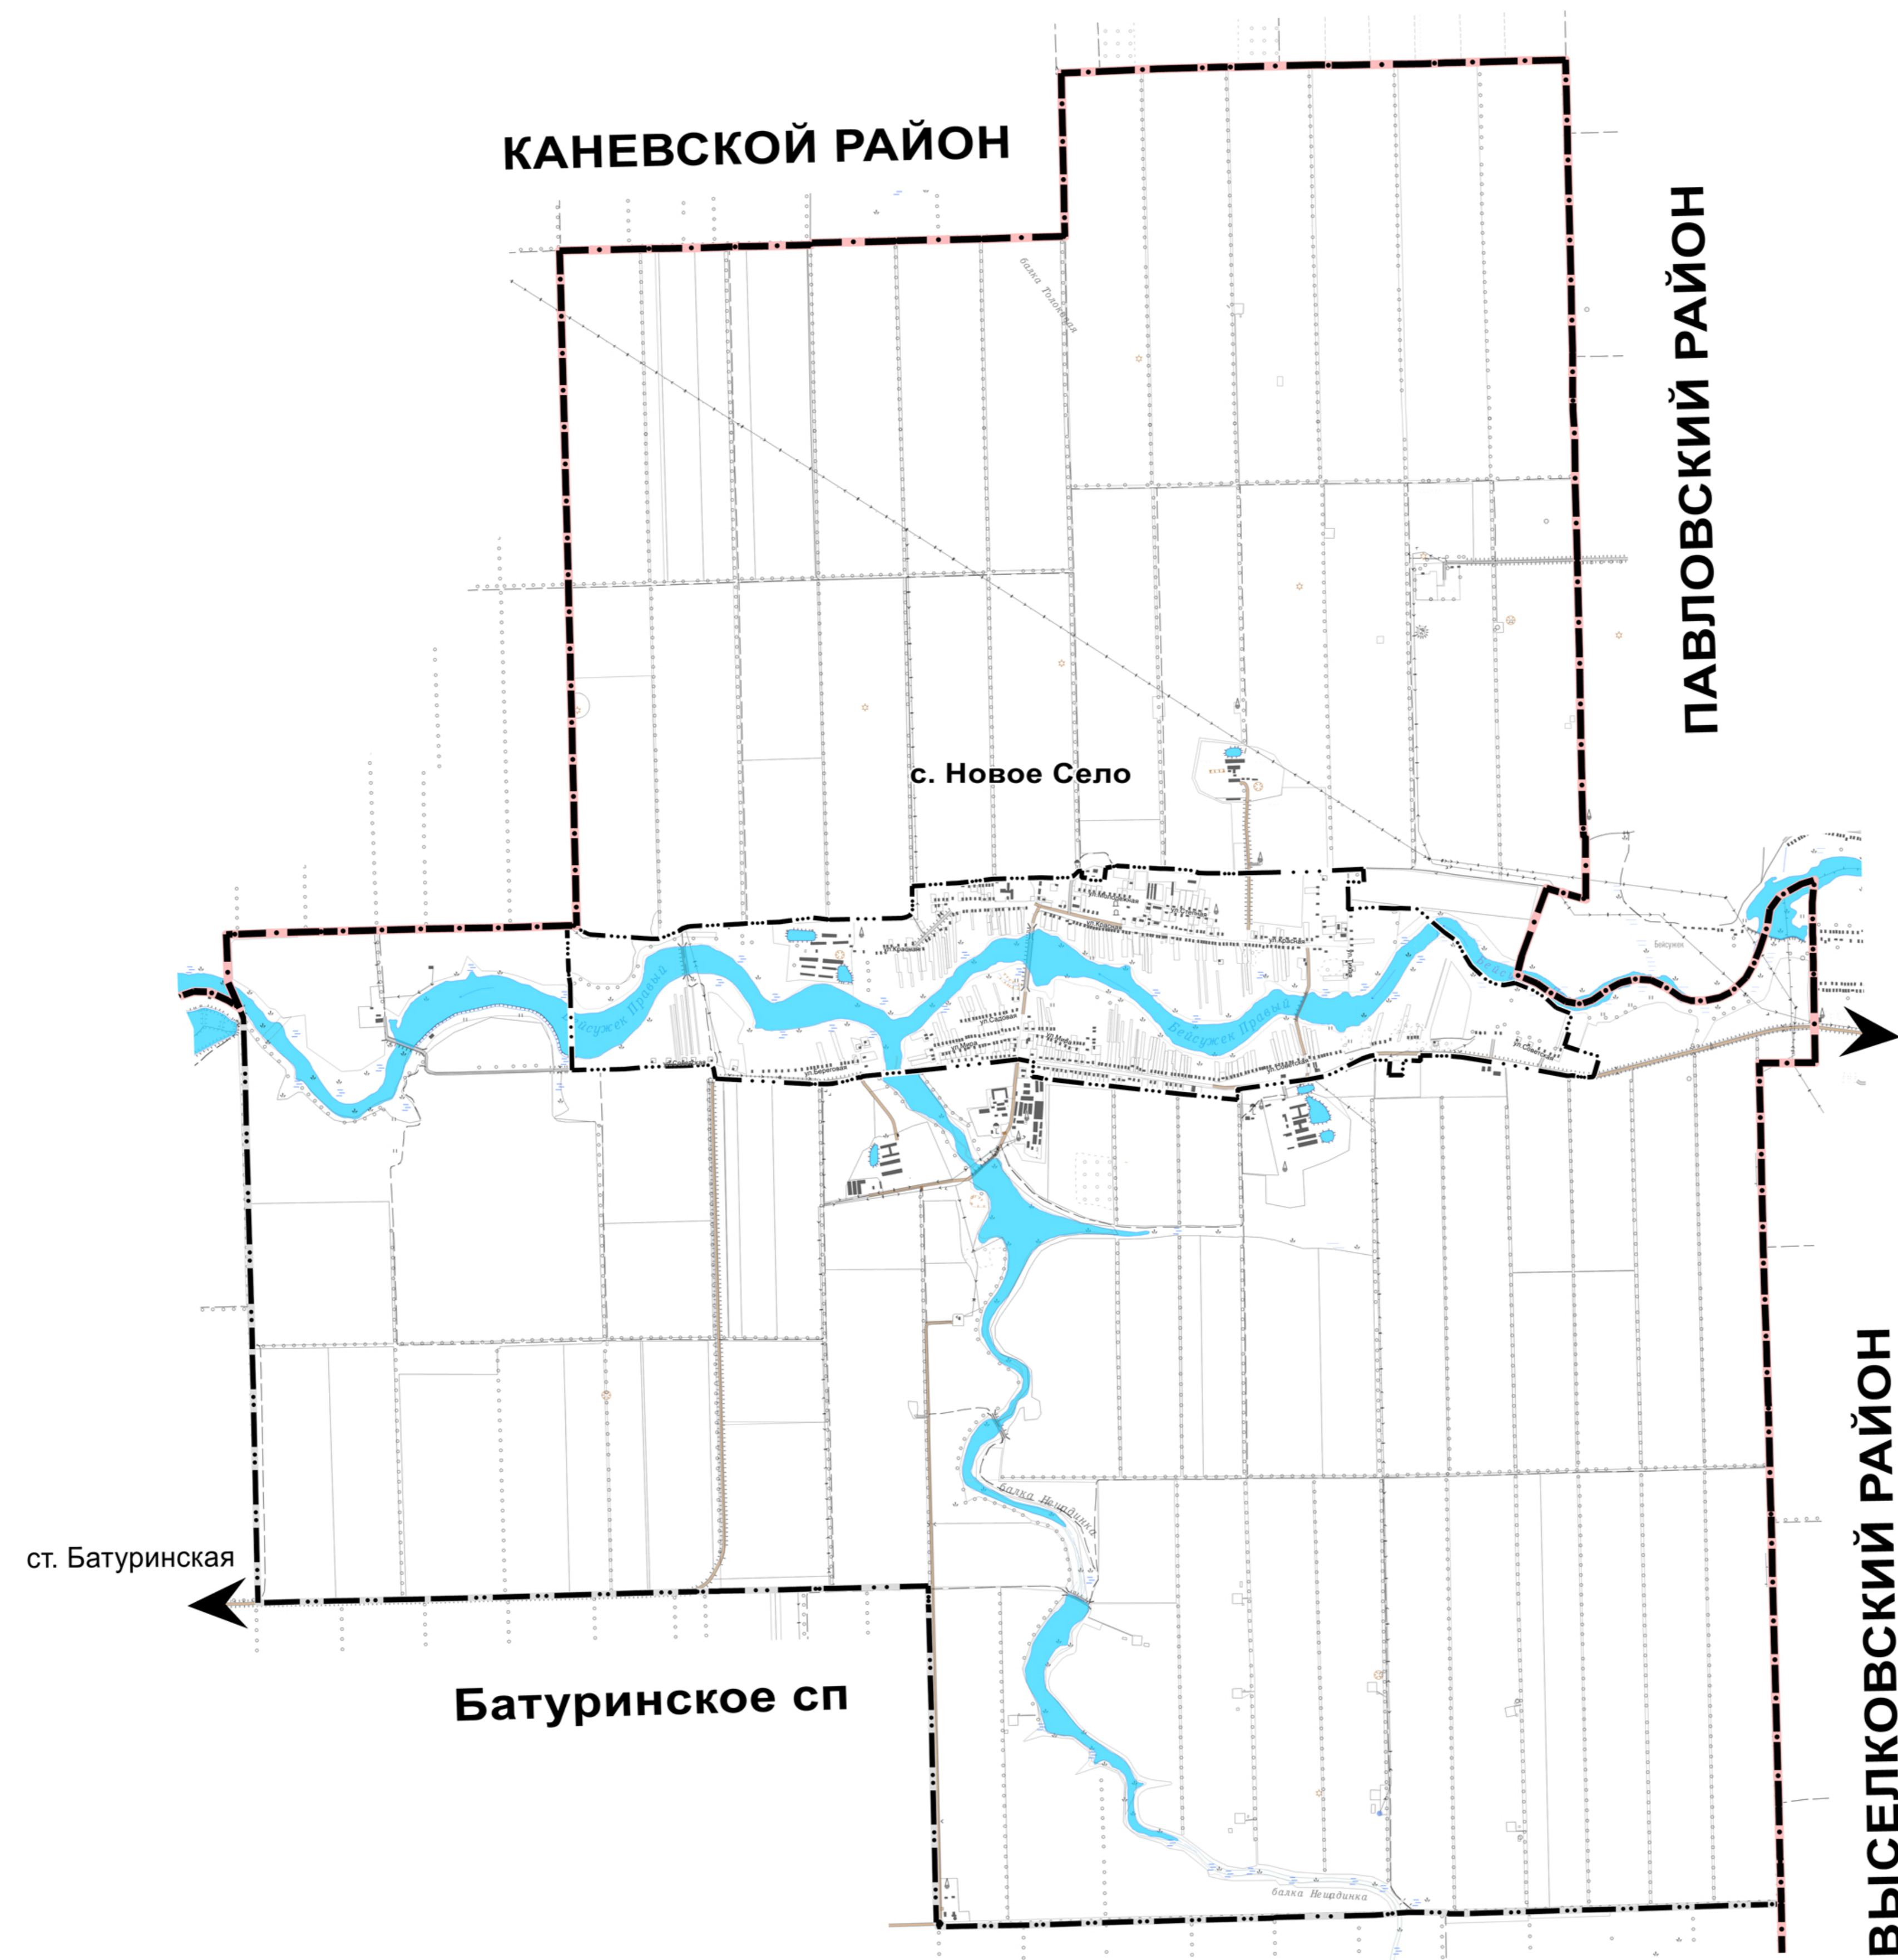


Карта границ населенных пунктов М 1:25000

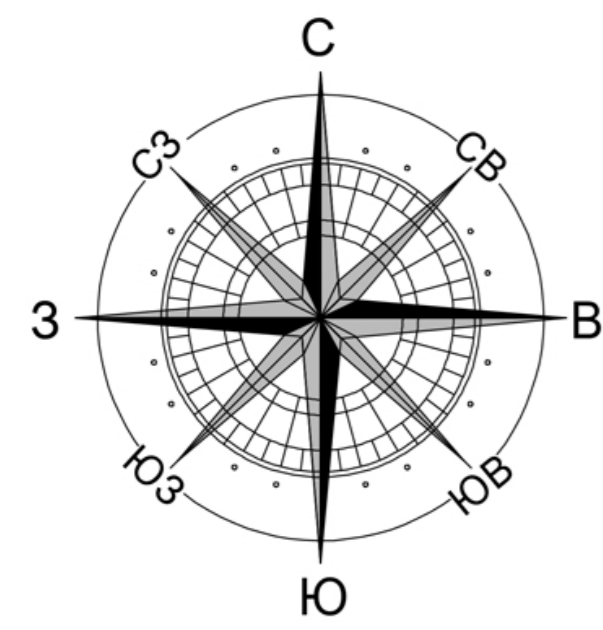

УСЛОВНЫЕ ОБОЗНАЧЕНИЯ

ГРАНИЦЫ

существующие	проектируемые	
		Граница муниципального района
		Граница сельского поселения
		Граница населенного пункта

Муниципальный контракт №08186000057200001630001					
Проект внесения изменений в генеральный план Новосельского сельского поселения Брюховицкого района Краснодарского края					
Изм.	Коп.уч.	Лист	№ док.	Подп.	Дата
Директор	Сафронов			12.20	
Генеральный план				Стадия	Лист
				ГП	ГП-3
					1
Карта границ населенных пунктов М 1:25000				ООО «КубаньСтройСервис» - ст. Брюховицкая, 2020 г.	