


Карта границ населенных пунктов М 1:25000

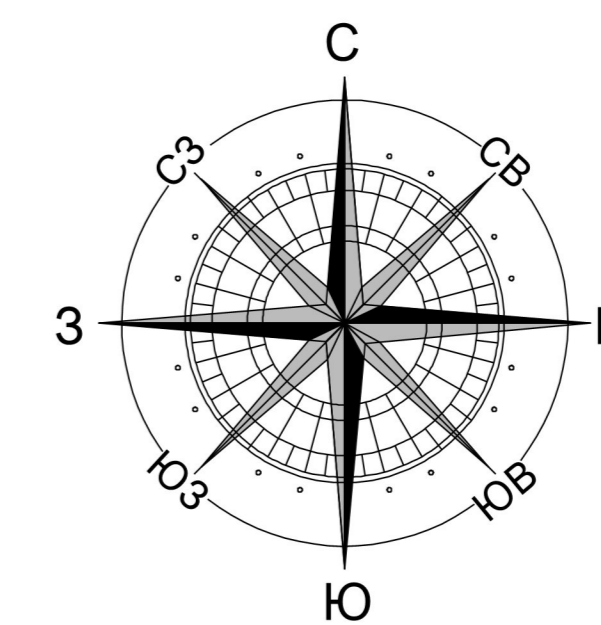

КАНЕВСКОЙ РАЙОН

Переяславское
сельское поселение

а/д Краснодар-Ейск

КАНЕВСКОЙ РАЙОН

Новоджерелиевское
сельское поселение

ст. Чепигинская

х. Киновия

пос. Раздольный

п. Лебяжий Остров

пос. Лиманский

Брюховецкое
сельское поселение

УСЛОВНЫЕ ОБОЗНАЧЕНИЯ

ГРАНИЦЫ

существующие проектируемые

		Граница муниципального района
		Граница сельского поселения
		Граница населенного пункта

Муниципальный контракт №0818600057200001630001					
Проект внесения изменений в генеральный план Чепигинского сельского поселения Брюховецкого района Краснодарского края					
Изм.	Коп. уч.	Лист	№ док.	Подп.	Дата
Директор	Сафронов		12.20		
Генеральный план				Стадия	Лист
				ГП	ГП-3
					1
Карта границ населенных пунктов М 1:25000				ООО «КубаньСтройСервис» - ст. Брюховецкая, 2020 г.	