

ГРАФИЧЕСКОЕ ОПИСАНИЕ

местоположения границ населенных пунктов, территориальных зон,
особо охраняемых природных территорий,
зон с особыми условиями использования территории

Публичный сервитут в отношении земель и земельных участков в целях размещения (эксплуатации) линейного объекта " электросетевой комплекс ПС-110/35/10кВ "Медведовская" с прилегающей ВЛ "

(наименование объекта, местоположение границ которого описано (далее - объект)

Раздел 1

Сведения об объекте		
№ п/п	Характеристики объекта	Описание характеристик
1	2	3
1	Местоположение объекта	Брюховецкий район Краснодарского края; Брюховецкое сельское поселение Брюховецкого района Краснодарского края; станица Брюховецкая Брюховецкого сельского поселения Брюховецкого района Краснодарского края; Тимашевский район Краснодарского края; Тимашевское городское поселение Тимашевского района Краснодарского края; город Тимашевск Тимашевского городского поселения Тимашевского района Краснодарского края; Дербентское сельское поселение Тимашевского района Краснодарского края; Днепровское сельское поселение Тимашевского района Краснодарского края; Медведовское сельское поселение Тимашевского района; ст-ца Медведовская Медведовского сельского поселения Тимашевского района Краснодарского края
2	Площадь объекта $\pm$ величина погрешности определения площади ($P \pm \Delta P$)	2693487 $\pm$ 574 кв.м.
3	Иные характеристики объекта	Публичный сервитут в отношении земель и земельных участков в целях размещения (эксплуатации) линейного объекта "электросетевой комплекс ПС-110/35/10кВ "Медведовская" с прилегающей ВЛ" с кадастровым номером 23:31:0000001:4 предусмотренные п.1 ст. 39.37 Земельного кодекса Российской Федерации и в соответствии со ст. 3.6 Федерального закона от 25 октября 2001 г. № 137-ФЗ «О введении в действие Земельного кодекса Российской Федерации». Испрашиваемый срок публичного сервитута 49 лет. Правообладатель: Акционерное общество "Россети Кубань", ИНН 2309001660, ОГРН 1022301427268. Контактная информация: 350033, Краснодарский край, город Краснодар, Ставропольская улица, дом 2А, Адрес электронной почты telet@kuben.elektra.ru, тел. 8-800-100-15-52 факс (861) 268-24-93.

Раздел 2

Сведения о местоположении границ объекта					
1. Система координат МСК-23, зона I					
2. Сведения о характерных точках границ объекта					
Обозначение характерных точек границ	Координаты, м		Метод определения координат характерной точки	Средняя квадратическая погрешность положения характерной точки (M _t), м	Описание обозначения точки на местности (при наличии)
	X	Y			
1	2	3	4	5	6
1	561023,24	1378712,76	Аналитический метод	0,10	-
2	561023,85	1378721,91	Аналитический метод	0,10	-
3	561022,22	1378731,35	Аналитический метод	0,10	-
4	561019,02	1378735,02	Аналитический метод	0,10	-
5	561015,81	1378738,69	Аналитический метод	0,10	-
6	561007,07	1378743,03	Аналитический метод	0,10	-
7	560997,33	1378743,68	Аналитический метод	0,10	-
8	560988,09	1378740,56	Аналитический метод	0,10	-
9	560980,75	1378734,15	Аналитический метод	0,10	-
10	560918,83	1378653,77	Аналитический метод	0,10	-
11	560807,84	1378506,94	Аналитический метод	0,10	-
12	560618,66	1378261,67	Аналитический метод	0,10	-
13	560518,84	1378134,37	Аналитический метод	0,10	-
14	560449,66	1378046,68	Аналитический метод	0,10	-
15	560321,02	1377839,51	Аналитический метод	0,10	-
16	560321,81	1377642,83	Аналитический метод	0,10	-
17	560322,64	1377497,78	Аналитический метод	0,10	-
18	560324,27	1376912,93	Аналитический метод	0,10	-
19	560324,87	1376747,75	Аналитический метод	0,10	-
20	560324,70	1376599,41	Аналитический метод	0,10	-
21	560277,61	1376558,65	Аналитический метод	0,10	-
22	560220,74	1376511,64	Аналитический метод	0,10	-
23	560169,72	1376470,68	Аналитический метод	0,10	-
24	560081,68	1376469,88	Аналитический метод	0,10	-
25	559987,57	1376470,48	Аналитический метод	0,10	-
26	559696,70	1376471,19	Аналитический метод	0,10	-
27	559593,90	1376471,79	Аналитический метод	0,10	-
28	559399,12	1376472,47	Аналитический метод	0,10	-
29	559303,89	1376472,51	Аналитический метод	0,10	-
30	559206,18	1376473,06	Аналитический метод	0,10	-
31	558799,62	1376474,60	Аналитический метод	0,10	-
32	558505,93	1376475,29	Аналитический метод	0,10	-
33	558309,95	1376476,03	Аналитический метод	0,10	-
34	557917,38	1376477,17	Аналитический метод	0,10	-
35	557822,92	1376477,62	Аналитический метод	0,10	-
36	557727,04	1376477,80	Аналитический метод	0,10	-
37	557346,10	1376479,20	Аналитический метод	0,10	-
38	557252,40	1376479,67	Аналитический метод	0,10	-
39	557064,19	1376480,23	Аналитический метод	0,10	-
40	556671,27	1376481,90	Аналитический метод	0,10	-
41	556089,29	1376483,86	Аналитический метод	0,10	-
42	555993,75	1376484,06	Аналитический метод	0,10	-

1	2	3	4	5	6
43	555707,49	1376485,20	Аналитический метод	0,10	-
44	555612,28	1376485,80	Аналитический метод	0,10	-
45	555428,25	1376486,55	Аналитический метод	0,10	-
46	554856,78	1376488,63	Аналитический метод	0,10	-
47	554662,00	1376489,63	Аналитический метод	0,10	-
48	554461,92	1376490,41	Аналитический метод	0,10	-
49	554272,74	1376490,96	Аналитический метод	0,10	-
50	554175,90	1376491,56	Аналитический метод	0,10	-
51	554086,62	1376493,09	Аналитический метод	0,10	-
52	554077,38	1376491,26	Аналитический метод	0,10	-
53	554069,37	1376485,97	Аналитический метод	0,10	-
54	554064,00	1376478,01	Аналитический метод	0,10	-
55	554062,08	1376468,61	Аналитический метод	0,10	-
56	554063,41	1376370,07	Аналитический метод	0,10	-
57	554063,44	1376272,99	Аналитический метод	0,10	-
58	554063,74	1376174,78	Аналитический метод	0,10	-
59	554063,89	1375880,96	Аналитический метод	0,10	-
60	554064,32	1375587,48	Аналитический метод	0,10	-
61	554063,36	1375495,97	Аналитический метод	0,10	-
62	553983,04	1375425,65	Аналитический метод	0,10	-
63	553903,83	1375425,27	Аналитический метод	0,10	-
64	553738,55	1375427,05	Аналитический метод	0,10	-
65	553655,94	1375427,68	Аналитический метод	0,10	-
66	553574,47	1375428,55	Аналитический метод	0,10	-
67	552998,80	1375433,91	Аналитический метод	0,10	-
68	552803,55	1375435,88	Аналитический метод	0,10	-
69	552704,52	1375437,03	Аналитический метод	0,10	-
70	552606,62	1375437,93	Аналитический метод	0,10	-
71	552503,24	1375438,68	Аналитический метод	0,10	-
72	552311,37	1375440,78	Аналитический метод	0,10	-
73	552006,06	1375443,66	Аналитический метод	0,10	-
74	551711,44	1375446,64	Аналитический метод	0,10	-
75	551612,74	1375447,29	Аналитический метод	0,10	-
76	551513,70	1375448,51	Аналитический метод	0,10	-
77	551325,60	1375450,32	Аналитический метод	0,10	-
78	551226,24	1375451,23	Аналитический метод	0,10	-
79	551127,92	1375451,95	Аналитический метод	0,10	-
80	550927,08	1375454,13	Аналитический метод	0,10	-
81	550827,37	1375454,95	Аналитический метод	0,10	-
82	550727,96	1375456,11	Аналитический метод	0,10	-
83	550328,66	1375459,77	Аналитический метод	0,10	-
84	550128,80	1375461,74	Аналитический метод	0,10	-
85	549930,82	1375463,44	Аналитический метод	0,10	-
86	549532,54	1375467,32	Аналитический метод	0,10	-
87	549437,68	1375467,99	Аналитический метод	0,10	-
88	549341,75	1375468,91	Аналитический метод	0,10	-
89	548941,60	1375473,08	Аналитический метод	0,10	-
90	548824,93	1375474,09	Аналитический метод	0,10	-
91	548724,36	1375476,16	Аналитический метод	0,10	-
92	548715,08	1375474,44	Аналитический метод	0,10	-
93	548707,01	1375469,24	Аналитический метод	0,10	-
94	548701,48	1375461,19	Аналитический метод	0,10	-
95	548699,52	1375451,96	Аналитический метод	0,10	-
96	548699,06	1375356,85	Аналитический метод	0,10	-

1	2	3	4	5	6
97	548697,90	1375271,04	Аналитический метод	0,10	-
98	548698,36	1375266,10	Аналитический метод	0,10	-
99	548702,42	1375245,87	Аналитический метод	0,10	-
100	548702,23	1375224,10	Аналитический метод	0,10	-
101	548697,44	1375203,10	Аналитический метод	0,10	-
102	548696,85	1375198,26	Аналитический метод	0,10	-
103	548695,41	1375111,24	Аналитический метод	0,10	-
104	548694,21	1375014,72	Аналитический метод	0,10	-
105	548692,68	1374923,01	Аналитический метод	0,10	-
106	548688,56	1374628,41	Аналитический метод	0,10	-
107	548687,35	1374552,08	Аналитический метод	0,10	-
108	548685,97	1374445,97	Аналитический метод	0,10	-
109	548683,66	1374292,12	Аналитический метод	0,10	-
110	548682,37	1374181,48	Аналитический метод	0,10	-
111	548680,54	1374081,40	Аналитический метод	0,10	-
112	548678,08	1373993,11	Аналитический метод	0,10	-
113	548613,76	1373934,99	Аналитический метод	0,10	-
114	548540,13	1373870,05	Аналитический метод	0,10	-
115	548466,65	1373805,56	Аналитический метод	0,10	-
116	548392,70	1373740,20	Аналитический метод	0,10	-
117	548255,15	1373619,11	Аналитический метод	0,10	-
118	548188,85	1373560,44	Аналитический метод	0,10	-
119	548114,70	1373495,56	Аналитический метод	0,10	-
120	547959,03	1373358,37	Аналитический метод	0,10	-
121	547816,81	1373233,71	Аналитический метод	0,10	-
122	547748,61	1373175,33	Аналитический метод	0,10	-
123	547659,26	1373175,50	Аналитический метод	0,10	-
124	547471,00	1373178,02	Аналитический метод	0,10	-
125	547378,85	1373179,44	Аналитический метод	0,10	-
126	547286,52	1373180,41	Аналитический метод	0,10	-
127	547100,61	1373182,71	Аналитический метод	0,10	-
128	547009,75	1373183,60	Аналитический метод	0,10	-
129	546914,46	1373185,15	Аналитический метод	0,10	-
130	546826,19	1373186,33	Аналитический метод	0,10	-
131	546635,36	1373188,61	Аналитический метод	0,10	-
132	546542,19	1373190,89	Аналитический метод	0,10	-
133	546445,22	1373196,50	Аналитический метод	0,10	-
134	546345,34	1373203,19	Аналитический метод	0,10	-
135	546153,43	1373216,52	Аналитический метод	0,10	-
136	546052,20	1373223,38	Аналитический метод	0,10	-
137	545955,68	1373229,76	Аналитический метод	0,10	-
138	545856,72	1373237,91	Аналитический метод	0,10	-
139	545847,12	1373236,21	Аналитический метод	0,10	-
140	545838,90	1373230,96	Аналитический метод	0,10	-
141	545833,31	1373222,97	Аналитический метод	0,10	-
142	545831,21	1373213,44	Аналитический метод	0,10	-
143	545832,91	1373203,84	Аналитический метод	0,10	-
144	545837,37	1373196,47	Аналитический метод	0,10	-
145	545883,24	1373150,74	Аналитический метод	0,10	-
146	545773,36	1373061,29	Аналитический метод	0,10	-
147	545622,85	1372937,64	Аналитический метод	0,10	-
148	545421,25	1372773,57	Аналитический метод	0,10	-
149	545358,82	1372722,96	Аналитический метод	0,10	-
150	545220,01	1372761,37	Аналитический метод	0,10	-

1	2	3	4	5	6
151	544934,94	1372842,28	Аналитический метод	0,10	-
152	544636,20	1372927,56	Аналитический метод	0,10	-
153	544498,17	1372967,96	Аналитический метод	0,10	-
154	544489,13	1372971,06	Аналитический метод	0,10	-
155	544426,46	1372979,52	Аналитический метод	0,10	-
156	544418,65	1373019,24	Аналитический метод	0,10	-
157	544417,21	1373023,97	Аналитический метод	0,10	-
158	544415,01	1373028,08	Аналитический метод	0,10	-
159	544411,87	1373031,90	Аналитический метод	0,10	-
160	544373,41	1373070,05	Аналитический метод	0,10	-
161	544366,07	1373074,73	Аналитический метод	0,10	-
162	544347,20	1373081,71	Аналитический метод	0,10	-
163	544337,75	1373083,20	Аналитический метод	0,10	-
164	544328,46	1373080,97	Аналитический метод	0,10	-
165	544320,73	1373075,35	Аналитический метод	0,10	-
166	544315,73	1373067,20	Аналитический метод	0,10	-
167	544314,24	1373057,75	Аналитический метод	0,10	-
168	544316,47	1373048,46	Аналитический метод	0,10	-
169	544322,09	1373040,73	Аналитический метод	0,10	-
170	544330,24	1373035,73	Аналитический метод	0,10	-
171	544343,30	1373030,92	Аналитический метод	0,10	-
172	544372,02	1373002,41	Аналитический метод	0,10	-
173	544380,30	1372960,36	Аналитический метод	0,10	-
174	544370,13	1372936,98	Аналитический метод	0,10	-
175	544307,16	1372870,37	Аналитический метод	0,10	-
176	544260,55	1372821,34	Аналитический метод	0,10	-
177	544139,63	1372811,69	Аналитический метод	0,10	-
178	544006,29	1372805,10	Аналитический метод	0,10	-
179	543997,07	1372802,60	Аналитический метод	0,10	-
180	543992,25	1372799,46	Аналитический метод	0,10	-
181	543860,93	1372686,42	Аналитический метод	0,10	-
182	543740,79	1372588,69	Аналитический метод	0,10	-
183	543734,46	1372581,53	Аналитический метод	0,10	-
184	543656,14	1372442,17	Аналитический метод	0,10	-
185	543574,81	1372303,16	Аналитический метод	0,10	-
186	543491,60	1372166,08	Аналитический метод	0,10	-
187	543363,92	1372030,33	Аналитический метод	0,10	-
188	541090,43	1369675,04	Аналитический метод	0,10	-
189	540962,47	1369545,93	Аналитический метод	0,10	-
190	540799,90	1369561,23	Аналитический метод	0,10	-
191	540625,36	1369583,21	Аналитический метод	0,10	-
192	540486,44	1369598,69	Аналитический метод	0,10	-
193	540307,43	1369615,87	Аналитический метод	0,10	-
194	540128,70	1369635,83	Аналитический метод	0,10	-
195	539953,63	1369657,32	Аналитический метод	0,10	-
196	539777,85	1369710,19	Аналитический метод	0,10	-
197	539609,41	1369761,93	Аналитический метод	0,10	-
198	539437,56	1369815,10	Аналитический метод	0,10	-
199	539265,00	1369868,17	Аналитический метод	0,10	-
200	539091,23	1369921,43	Аналитический метод	0,10	-
201	538918,26	1369974,58	Аналитический метод	0,10	-
202	538747,86	1370027,64	Аналитический метод	0,10	-
203	538568,82	1370104,56	Аналитический метод	0,10	-
204	538390,65	1370182,23	Аналитический метод	0,10	-

1	2	3	4	5	6
205	538268,26	1370235,19	Аналитический метод	0,10	-
206	538214,92	1370258,93	Аналитический метод	0,10	-
207	538037,62	1370335,99	Аналитический метод	0,10	-
208	537504,70	1370568,51	Аналитический метод	0,10	-
209	537335,33	1370642,92	Аналитический метод	0,10	-
210	537326,45	1370644,93	Аналитический метод	0,10	-
211	537140,49	1370650,40	Аналитический метод	0,10	-
212	537077,66	1370652,05	Аналитический метод	0,10	-
213	536397,47	1370676,17	Аналитический метод	0,10	-
214	536211,38	1370682,58	Аналитический метод	0,10	-
215	536024,79	1370689,39	Аналитический метод	0,10	-
216	535836,59	1370695,69	Аналитический метод	0,10	-
217	535464,69	1370708,40	Аналитический метод	0,10	-
218	535094,30	1370721,59	Аналитический метод	0,10	-
219	534907,77	1370728,00	Аналитический метод	0,10	-
220	534535,75	1370741,18	Аналитический метод	0,10	-
221	534350,06	1370747,35	Аналитический метод	0,10	-
222	533976,05	1370760,24	Аналитический метод	0,10	-
223	533600,34	1370772,92	Аналитический метод	0,10	-
224	533414,87	1370778,88	Аналитический метод	0,10	-
225	533228,35	1370785,13	Аналитический метод	0,10	-
226	532853,18	1370798,05	Аналитический метод	0,10	-
227	532666,00	1370804,22	Аналитический метод	0,10	-
228	532479,04	1370810,64	Аналитический метод	0,10	-
229	532292,14	1370816,82	Аналитический метод	0,10	-
230	532118,51	1370823,91	Аналитический метод	0,10	-
231	531936,85	1370899,15	Аналитический метод	0,10	-
232	531564,08	1371055,31	Аналитический метод	0,10	-
233	530447,98	1371523,74	Аналитический метод	0,10	-
234	530262,44	1371601,45	Аналитический метод	0,10	-
235	530075,81	1371680,04	Аналитический метод	0,10	-
236	529887,96	1371758,92	Аналитический метод	0,10	-
237	529769,00	1371807,71	Аналитический метод	0,10	-
238	529676,93	1371917,07	Аналитический метод	0,10	-
239	529670,92	1371922,09	Аналитический метод	0,10	-
240	529524,88	1372008,64	Аналитический метод	0,10	-
241	529516,78	1372011,57	Аналитический метод	0,10	-
242	529507,07	1372011,34	Аналитический метод	0,10	-
243	529374,84	1371981,78	Аналитический метод	0,10	-
244	529259,69	1372022,31	Аналитический метод	0,10	-
245	529146,50	1372071,29	Аналитический метод	0,10	-
246	528962,60	1372148,63	Аналитический метод	0,10	-
247	528777,41	1372227,01	Аналитический метод	0,10	-
248	528588,50	1372305,78	Аналитический метод	0,10	-
249	528404,90	1372383,77	Аналитический метод	0,10	-
250	528220,82	1372461,74	Аналитический метод	0,10	-
251	527850,60	1372617,72	Аналитический метод	0,10	-
252	527478,89	1372774,66	Аналитический метод	0,10	-
253	527109,06	1372930,21	Аналитический метод	0,10	-
254	526737,98	1373086,93	Аналитический метод	0,10	-
255	526550,39	1373165,47	Аналитический метод	0,10	-
256	526365,18	1373243,44	Аналитический метод	0,10	-
257	526178,88	1373322,29	Аналитический метод	0,10	-
258	525992,36	1373400,94	Аналитический метод	0,10	-

1	2	3	4	5	6
259	525805,07	1373481,41	Аналитический метод	0,10	-
260	525798,58	1373483,16	Аналитический метод	0,10	-
261	525595,91	1373507,75	Аналитический метод	0,10	-
262	524781,95	1373611,33	Аналитический метод	0,10	-
263	524565,33	1373639,50	Аналитический метод	0,10	-
264	524377,15	1373662,96	Аналитический метод	0,10	-
265	524174,36	1373688,48	Аналитический метод	0,10	-
266	523972,27	1373714,33	Аналитический метод	0,10	-
267	523889,95	1373724,56	Аналитический метод	0,10	-
268	523796,35	1373736,58	Аналитический метод	0,10	-
269	523686,07	1373750,39	Аналитический метод	0,10	-
270	523279,03	1373802,20	Аналитический метод	0,10	-
271	523075,81	1373828,40	Аналитический метод	0,10	-
272	522974,95	1373841,03	Аналитический метод	0,10	-
273	522668,69	1373880,31	Аналитический метод	0,10	-
274	522058,03	1373958,17	Аналитический метод	0,10	-
275	521650,82	1374009,54	Аналитический метод	0,10	-
276	521446,79	1374036,58	Аналитический метод	0,10	-
277	521437,67	1374036,03	Аналитический метод	0,10	-
278	521429,04	1374031,92	Аналитический метод	0,10	-
279	521276,52	1373916,91	Аналитический метод	0,10	-
280	521142,23	1373818,87	Аналитический метод	0,10	-
281	521098,12	1373872,93	Аналитический метод	0,10	-
282	520953,00	1374058,29	Аналитический метод	0,10	-
283	520881,52	1374149,94	Аналитический метод	0,10	-
284	520815,65	1374233,77	Аналитический метод	0,10	-
285	520646,60	1374450,32	Аналитический метод	0,10	-
286	520473,24	1374671,96	Аналитический метод	0,10	-
287	520415,90	1374745,47	Аналитический метод	0,10	-
288	520301,96	1374890,92	Аналитический метод	0,10	-
289	520189,14	1375035,50	Аналитический метод	0,10	-
290	520102,45	1375146,20	Аналитический метод	0,10	-
291	520050,80	1375212,53	Аналитический метод	0,10	-
292	519951,80	1375338,98	Аналитический метод	0,10	-
293	519804,41	1375527,62	Аналитический метод	0,10	-
294	519753,04	1375592,97	Аналитический метод	0,10	-
295	519703,64	1375656,29	Аналитический метод	0,10	-
296	519553,62	1375847,70	Аналитический метод	0,10	-
297	519454,02	1375975,26	Аналитический метод	0,10	-
298	519404,79	1376038,61	Аналитический метод	0,10	-
299	519355,73	1376101,43	Аналитический метод	0,10	-
300	519261,30	1376221,89	Аналитический метод	0,10	-
301	519112,48	1376412,37	Аналитический метод	0,10	-
302	519059,85	1376479,25	Аналитический метод	0,10	-
303	519016,32	1376534,88	Аналитический метод	0,10	-
304	518967,82	1376597,24	Аналитический метод	0,10	-
305	518917,13	1376662,08	Аналитический метод	0,10	-
306	518868,68	1376723,65	Аналитический метод	0,10	-
307	518818,85	1376787,41	Аналитический метод	0,10	-
308	518772,65	1376846,85	Аналитический метод	0,10	-
309	518723,12	1376910,04	Аналитический метод	0,10	-
310	518626,64	1377033,69	Аналитический метод	0,10	-
311	518537,59	1377147,99	Аналитический метод	0,10	-
312	518493,88	1377205,67	Аналитический метод	0,10	-

1	2	3	4	5	6
313	518528,29	1377233,73	Аналитический метод	0,10	-
314	518603,06	1377290,66	Аналитический метод	0,10	-
315	518690,43	1377355,85	Аналитический метод	0,10	-
316	518832,20	1377463,11	Аналитический метод	0,10	-
317	518895,82	1377511,42	Аналитический метод	0,10	-
318	519021,64	1377606,39	Аналитический метод	0,10	-
319	519164,18	1377713,79	Аналитический метод	0,10	-
320	519319,15	1377830,87	Аналитический метод	0,10	-
321	519601,30	1378043,11	Аналитический метод	0,10	-
322	519673,31	1378097,70	Аналитический метод	0,10	-
323	519745,89	1378152,23	Аналитический метод	0,10	-
324	519817,73	1378206,53	Аналитический метод	0,10	-
325	520105,64	1378423,36	Аналитический метод	0,10	-
326	520178,45	1378478,54	Аналитический метод	0,10	-
327	520322,35	1378587,00	Аналитический метод	0,10	-
328	520538,29	1378750,07	Аналитический метод	0,10	-
329	520611,21	1378805,35	Аналитический метод	0,10	-
330	520755,07	1378913,68	Аналитический метод	0,10	-
331	520826,82	1378968,22	Аналитический метод	0,10	-
332	520898,72	1379022,03	Аналитический метод	0,10	-
333	521042,30	1379130,09	Аналитический метод	0,10	-
334	521113,98	1379184,35	Аналитический метод	0,10	-
335	521185,45	1379238,08	Аналитический метод	0,10	-
336	521400,25	1379400,56	Аналитический метод	0,10	-
337	521471,71	1379454,39	Аналитический метод	0,10	-
338	521544,87	1379508,59	Аналитический метод	0,10	-
339	521676,72	1379608,98	Аналитический метод	0,10	-
340	521757,92	1379669,78	Аналитический метод	0,10	-
341	521862,69	1379747,65	Аналитический метод	0,10	-
342	521868,67	1379754,51	Аналитический метод	0,10	-
343	521953,68	1379905,61	Аналитический метод	0,10	-
344	522038,65	1380050,66	Аналитический метод	0,10	-
345	522041,85	1380059,88	Аналитический метод	0,10	-
346	522076,85	1380149,95	Аналитический метод	0,10	-
347	522115,30	1380246,56	Аналитический метод	0,10	-
348	522157,09	1380353,14	Аналитический метод	0,10	-
349	522192,95	1380442,98	Аналитический метод	0,10	-
350	522274,37	1380647,80	Аналитический метод	0,10	-
351	522339,38	1380812,03	Аналитический метод	0,10	-
352	522371,22	1380887,38	Аналитический метод	0,10	-
353	522373,02	1380896,97	Аналитический метод	0,10	-
354	522371,01	1380906,52	Аналитический метод	0,10	-
355	522370,76	1380906,87	Аналитический метод	0,10	-
356	522378,80	1380920,55	Аналитический метод	0,10	-
357	522292,85	1380968,94	Аналитический метод	0,10	-
358	522253,43	1380901,74	Аналитический метод	0,10	-
359	522310,90	1380869,37	Аналитический метод	0,10	-
360	522295,74	1380829,48	Аналитический метод	0,10	-
361	522230,70	1380665,16	Аналитический метод	0,10	-
362	522149,28	1380460,34	Аналитический метод	0,10	-
363	522113,41	1380370,50	Аналитический метод	0,10	-
364	522071,61	1380263,88	Аналитический метод	0,10	-
365	522033,19	1380167,33	Аналитический метод	0,10	-
366	521995,51	1380075,94	Аналитический метод	0,10	-

1	2	3	4	5	6
367	521910,54	1379930,89	Аналитический метод	0,10	-
368	521828,50	1379783,47	Аналитический метод	0,10	-
369	521729,61	1379707,30	Аналитический метод	0,10	-
370	521648,30	1379646,42	Аналитический метод	0,10	-
371	521516,54	1379546,10	Аналитический метод	0,10	-
372	521443,66	1379492,10	Аналитический метод	0,10	-
373	521371,95	1379438,09	Аналитический метод	0,10	-
374	521157,13	1379275,58	Аналитический метод	0,10	-
375	521085,71	1379221,89	Аналитический метод	0,10	-
376	521014,01	1379167,63	Аналитический метод	0,10	-
377	520870,48	1379059,59	Аналитический метод	0,10	-
378	520798,45	1379005,69	Аналитический метод	0,10	-
379	520726,78	1378951,21	Аналитический метод	0,10	-
380	520582,89	1378842,86	Аналитический метод	0,10	-
381	520509,95	1378787,56	Аналитический метод	0,10	-
382	520294,04	1378624,51	Аналитический метод	0,10	-
383	520150,14	1378516,06	Аналитический метод	0,10	-
384	520077,33	1378460,88	Аналитический метод	0,10	-
385	519789,43	1378244,06	Аналитический метод	0,10	-
386	519717,63	1378189,79	Аналитический метод	0,10	-
387	519645,03	1378135,25	Аналитический метод	0,10	-
388	519573,03	1378080,66	Аналитический метод	0,10	-
389	519290,86	1377868,40	Аналитический метод	0,10	-
390	519135,87	1377751,30	Аналитический метод	0,10	-
391	518993,33	1377643,90	Аналитический метод	0,10	-
392	518867,44	1377548,88	Аналитический метод	0,10	-
393	518803,80	1377500,56	Аналитический метод	0,10	-
394	518662,12	1377393,36	Аналитический метод	0,10	-
395	518574,67	1377328,13	Аналитический метод	0,10	-
396	518499,83	1377271,13	Аналитический метод	0,10	-
397	518443,33	1377230,04	Аналитический метод	0,10	-
398	518436,86	1377222,73	Аналитический метод	0,10	-
399	518433,69	1377213,51	Аналитический метод	0,10	-
400	518434,41	1377203,31	Аналитический метод	0,10	-
401	518438,74	1377194,84	Аналитический метод	0,10	-
402	518500,57	1377119,04	Аналитический метод	0,10	-
403	518589,57	1377004,79	Аналитический метод	0,10	-
404	518686,11	1376881,07	Аналитический метод	0,10	-
405	518735,63	1376817,89	Аналитический метод	0,10	-
406	518781,80	1376758,49	Аналитический метод	0,10	-
407	518831,68	1376694,68	Аналитический метод	0,10	-
408	518880,13	1376633,11	Аналитический метод	0,10	-
409	518930,78	1376568,32	Аналитический метод	0,10	-
410	518979,28	1376505,95	Аналитический метод	0,10	-
411	519022,89	1376450,21	Аналитический метод	0,10	-
412	519075,48	1376383,39	Аналитический метод	0,10	-
413	519224,27	1376192,94	Аналитический метод	0,10	-
414	519318,70	1376072,49	Аналитический метод	0,10	-
415	519367,69	1376009,75	Аналитический метод	0,10	-
416	519416,97	1375946,34	Аналитический метод	0,10	-
417	519516,61	1375818,74	Аналитический метод	0,10	-
418	519666,64	1375627,31	Аналитический метод	0,10	-
419	519716,06	1375563,96	Аналитический метод	0,10	-
420	519767,41	1375498,64	Аналитический метод	0,10	-

1	2	3	4	5	6
421	519914,78	1375310,03	Аналитический метод	0,10	-
422	520013,78	1375183,58	Аналитический метод	0,10	-
423	520065,43	1375117,25	Аналитический метод	0,10	-
424	520152,11	1375006,55	Аналитический метод	0,10	-
425	520264,91	1374862,00	Аналитический метод	0,10	-
426	520378,87	1374716,52	Аналитический метод	0,10	-
427	520436,21	1374643,01	Аналитический метод	0,10	-
428	520609,58	1374421,36	Аналитический метод	0,10	-
429	520778,62	1374204,83	Аналитический метод	0,10	-
430	520844,49	1374121,00	Аналитический метод	0,10	-
431	520915,97	1374029,34	Аналитический метод	0,10	-
432	521061,09	1373843,99	Аналитический метод	0,10	-
433	521117,85	1373768,85	Аналитический метод	0,10	-
434	521125,24	1373762,48	Аналитический метод	0,10	-
435	521134,50	1373759,42	Аналитический метод	0,10	-
436	521144,23	1373760,14	Аналитический метод	0,10	-
437	521152,48	1373764,17	Аналитический метод	0,10	-
438	521304,59	1373879,21	Аналитический метод	0,10	-
439	521450,41	1373986,72	Аналитический метод	0,10	-
440	521644,92	1373962,91	Аналитический метод	0,10	-
441	522052,10	1373911,55	Аналитический метод	0,10	-
442	522662,75	1373833,69	Аналитический метод	0,10	-
443	522969,02	1373794,41	Аналитический метод	0,10	-
444	523069,85	1373781,78	Аналитический метод	0,10	-
445	523273,07	1373755,58	Аналитический метод	0,10	-
446	523680,17	1373703,76	Аналитический метод	0,10	-
447	523790,47	1373689,95	Аналитический метод	0,10	-
448	523884,10	1373677,93	Аналитический метод	0,10	-
449	523966,35	1373667,70	Аналитический метод	0,10	-
450	524168,47	1373641,85	Аналитический метод	0,10	-
451	524371,30	1373616,32	Аналитический метод	0,10	-
452	524559,45	1373592,87	Аналитический метод	0,10	-
453	524775,99	1373564,71	Аналитический метод	0,10	-
454	525589,98	1373461,13	Аналитический метод	0,10	-
455	525789,07	1373434,97	Аналитический метод	0,10	-
456	525974,04	1373357,65	Аналитический метод	0,10	-
457	526160,58	1373279,00	Аналитический метод	0,10	-
458	526346,92	1373200,13	Аналитический метод	0,10	-
459	526532,21	1373122,12	Аналитический метод	0,10	-
460	526719,72	1373043,62	Аналитический метод	0,10	-
461	527090,79	1372886,91	Аналитический метод	0,10	-
462	527460,64	1372731,35	Аналитический метод	0,10	-
463	527832,32	1372574,42	Аналитический метод	0,10	-
464	528202,54	1372418,44	Аналитический метод	0,10	-
465	528386,53	1372340,51	Аналитический метод	0,10	-
466	528570,19	1372262,49	Аналитический метод	0,10	-
467	528759,15	1372183,70	Аналитический метод	0,10	-
468	528944,31	1372105,34	Аналитический метод	0,10	-
469	529128,26	1372027,98	Аналитический метод	0,10	-
470	529243,93	1371980,15	Аналитический метод	0,10	-
471	529364,34	1371932,60	Аналитический метод	0,10	-
472	529368,77	1371931,40	Аналитический метод	0,10	-
473	529378,48	1371931,63	Аналитический метод	0,10	-
474	529508,50	1371960,69	Аналитический метод	0,10	-

1	2	3	4	5	6
475	529645,07	1371885,05	Аналитический метод	0,10	-
476	529738,08	1371774,57	Аналитический метод	0,10	-
477	529742,21	1371771,27	Аналитический метод	0,10	-
478	529744,93	1371769,09	Аналитический метод	0,10	-
479	529869,78	1371715,58	Аналитический метод	0,10	-
480	530057,60	1371636,71	Аналитический метод	0,10	-
481	530244,26	1371558,10	Аналитический метод	0,10	-
482	530429,80	1371480,40	Аналитический метод	0,10	-
483	531545,89	1371011,97	Аналитический метод	0,10	-
484	531918,68	1370855,80	Аналитический метод	0,10	-
485	532103,67	1370776,99	Аналитический метод	0,10	-
486	532112,30	1370775,10	Аналитический метод	0,10	-
487	532290,52	1370769,84	Аналитический метод	0,10	-
488	532477,47	1370763,66	Аналитический метод	0,10	-
489	532664,44	1370757,24	Аналитический метод	0,10	-
490	532851,59	1370751,07	Аналитический метод	0,10	-
491	533226,76	1370738,15	Аналитический метод	0,10	-
492	533413,31	1370731,90	Аналитический метод	0,10	-
493	533598,78	1370725,94	Аналитический метод	0,10	-
494	533974,45	1370713,26	Аналитический метод	0,10	-
495	534348,48	1370700,37	Аналитический метод	0,10	-
496	534534,12	1370694,20	Аналитический метод	0,10	-
497	534906,11	1370681,02	Аналитический метод	0,10	-
498	535092,64	1370674,62	Аналитический метод	0,10	-
499	535463,07	1370661,42	Аналитический метод	0,10	-
500	535835,00	1370648,71	Аналитический метод	0,10	-
501	536023,11	1370642,42	Аналитический метод	0,10	-
502	536209,69	1370635,61	Аналитический метод	0,10	-
503	536395,80	1370629,20	Аналитический метод	0,10	-
504	537076,08	1370605,08	Аналитический метод	0,10	-
505	537138,95	1370603,42	Аналитический метод	0,10	-
506	537320,12	1370596,12	Аналитический метод	0,10	-
507	537485,99	1370525,39	Аналитический метод	0,10	-
508	538018,84	1370292,90	Аналитический метод	0,10	-
509	538196,09	1370215,87	Аналитический метод	0,10	-
510	538249,49	1370192,10	Аналитический метод	0,10	-
511	538371,90	1370139,14	Аналитический метод	0,10	-
512	538550,04	1370061,48	Аналитический метод	0,10	-
513	538729,57	1369982,20	Аналитический метод	0,10	-
514	538904,46	1369929,66	Аналитический метод	0,10	-
515	539077,43	1369876,51	Аналитический метод	0,10	-
516	539251,19	1369823,25	Аналитический метод	0,10	-
517	539423,68	1369770,19	Аналитический метод	0,10	-
518	539595,59	1369717,01	Аналитический метод	0,10	-
519	539764,05	1369665,27	Аналитический метод	0,10	-
520	539939,27	1369610,48	Аналитический метод	0,10	-
521	539948,78	1369609,51	Аналитический метод	0,10	-
522	540123,67	1369590,61	Аналитический метод	0,10	-
523	540302,41	1369570,65	Аналитический метод	0,10	-
524	540481,02	1369549,99	Аналитический метод	0,10	-
525	540619,94	1369534,51	Аналитический метод	0,10	-
526	540794,86	1369516,01	Аналитический метод	0,10	-
527	540969,09	1369495,92	Аналитический метод	0,10	-
528	540978,61	1369496,75	Аналитический метод	0,10	-

1	2	3	4	5	6
529	540987,09	1369501,16	Аналитический метод	0,10	-
530	540989,40	1369503,26	Аналитический метод	0,10	-
531	541123,19	1369643,46	Аналитический метод	0,10	-
532	541256,38	1369781,59	Аналитический метод	0,10	-
533	541790,83	1370334,45	Аналитический метод	0,10	-
534	542056,28	1370610,43	Аналитический метод	0,10	-
535	542323,75	1370887,28	Аналитический метод	0,10	-
536	542442,34	1371010,43	Аналитический метод	0,10	-
537	542590,92	1371164,01	Аналитический метод	0,10	-
538	542866,89	1371449,78	Аналитический метод	0,10	-
539	543264,05	1371861,22	Аналитический метод	0,10	-
540	543396,68	1371998,75	Аналитический метод	0,10	-
541	543528,76	1372134,26	Аналитический метод	0,10	-
542	543532,25	1372138,86	Аналитический метод	0,10	-
543	543614,05	1372280,13	Аналитический метод	0,10	-
544	543695,42	1372419,21	Аналитический метод	0,10	-
545	543776,80	1372556,85	Аналитический метод	0,10	-
546	543890,14	1372651,53	Аналитический метод	0,10	-
547	544017,57	1372756,76	Аналитический метод	0,10	-
548	544142,71	1372766,29	Аналитический метод	0,10	-
549	544282,70	1372776,22	Аналитический метод	0,10	-
550	544342,74	1372836,69	Аналитический метод	0,10	-
551	544408,68	1372906,44	Аналитический метод	0,10	-
552	544413,35	1372913,50	Аналитический метод	0,10	-
553	544420,89	1372930,83	Аналитический метод	0,10	-
554	544482,57	1372922,50	Аналитический метод	0,10	-
555	544623,24	1372882,38	Аналитический метод	0,10	-
556	544922,06	1372797,08	Аналитический метод	0,10	-
557	545207,24	1372716,13	Аналитический метод	0,10	-
558	545357,69	1372673,47	Аналитический метод	0,10	-
559	545371,19	1372673,59	Аналитический метод	0,10	-
560	545379,65	1372678,05	Аналитический метод	0,10	-
561	545450,91	1372737,11	Аналитический метод	0,10	-
562	545652,51	1372901,18	Аналитический метод	0,10	-
563	545804,27	1373023,27	Аналитический метод	0,10	-
564	545934,03	1373128,90	Аналитический метод	0,10	-
565	545940,12	1373136,27	Аналитический метод	0,10	-
566	545942,93	1373145,40	Аналитический метод	0,10	-
567	545942,03	1373154,92	Аналитический метод	0,10	-
568	545937,56	1373163,37	Аналитический метод	0,10	-
569	545918,93	1373183,63	Аналитический метод	0,10	-
570	545952,58	1373182,86	Аналитический метод	0,10	-
571	546049,10	1373176,48	Аналитический метод	0,10	-
572	546150,23	1373169,63	Аналитический метод	0,10	-
573	546342,13	1373156,30	Аналитический метод	0,10	-
574	546442,05	1373149,60	Аналитический метод	0,10	-
575	546540,87	1373141,70	Аналитический метод	0,10	-
576	546634,80	1373141,61	Аналитический метод	0,10	-
577	546825,58	1373139,33	Аналитический метод	0,10	-
578	546913,73	1373138,15	Аналитический метод	0,10	-
579	547009,21	1373136,60	Аналитический метод	0,10	-
580	547100,09	1373135,71	Аналитический метод	0,10	-
581	547285,99	1373133,41	Аналитический метод	0,10	-
582	547378,30	1373132,44	Аналитический метод	0,10	-

1	2	3	4	5	6
583	547470,34	1373131,02	Аналитический метод	0,10	-
584	547658,64	1373128,50	Аналитический метод	0,10	-
585	547757,37	1373126,00	Аналитический метод	0,10	-
586	547766,81	1373127,74	Аналитический метод	0,10	-
587	547773,94	1373132,11	Аналитический метод	0,10	-
588	547847,81	1373198,39	Аналитический метод	0,10	-
589	547990,02	1373323,03	Аналитический метод	0,10	-
590	548145,75	1373460,27	Аналитический метод	0,10	-
591	548219,85	1373525,12	Аналитический метод	0,10	-
592	548286,23	1373583,85	Аналитический метод	0,10	-
593	548423,77	1373704,94	Аналитический метод	0,10	-
594	548497,74	1373770,31	Аналитический метод	0,10	-
595	548571,19	1373834,78	Аналитический метод	0,10	-
596	548644,84	1373899,73	Аналитический метод	0,10	-
597	548719,63	1373964,19	Аналитический метод	0,10	-
598	548724,60	1373971,02	Аналитический метод	0,10	-
599	548727,06	1373980,30	Аналитический метод	0,10	-
600	548727,54	1374080,57	Аналитический метод	0,10	-
601	548729,37	1374180,70	Аналитический метод	0,10	-
602	548730,66	1374291,46	Аналитический метод	0,10	-
603	548732,97	1374445,29	Аналитический метод	0,10	-
604	548734,35	1374551,43	Аналитический метод	0,10	-
605	548735,56	1374627,75	Аналитический метод	0,10	-
606	548739,68	1374922,35	Аналитический метод	0,10	-
607	548741,21	1375014,09	Аналитический метод	0,10	-
608	548742,41	1375110,51	Аналитический метод	0,10	-
609	548743,81	1375195,03	Аналитический метод	0,10	-
610	548748,62	1375216,12	Аналитический метод	0,10	-
611	548749,21	1375221,15	Аналитический метод	0,10	-
612	548749,44	1375247,90	Аналитический метод	0,10	-
613	548748,98	1375252,72	Аналитический метод	0,10	-
614	548744,93	1375272,90	Аналитический метод	0,10	-
615	548746,06	1375356,11	Аналитический метод	0,10	-
616	548748,32	1375426,73	Аналитический метод	0,10	-
617	548824,53	1375427,09	Аналитический метод	0,10	-
618	548941,18	1375426,08	Аналитический метод	0,10	-
619	549437,25	1375420,99	Аналитический метод	0,10	-
620	549532,10	1375420,32	Аналитический метод	0,10	-
621	549930,39	1375416,44	Аналитический метод	0,10	-
622	550128,37	1375414,74	Аналитический метод	0,10	-
623	550328,22	1375412,77	Аналитический метод	0,10	-
624	550727,52	1375409,11	Аналитический метод	0,10	-
625	550826,87	1375407,95	Аналитический метод	0,10	-
626	550926,59	1375407,13	Аналитический метод	0,10	-
627	551127,46	1375404,95	Аналитический метод	0,10	-
628	551225,83	1375404,23	Аналитический метод	0,10	-
629	551325,15	1375403,32	Аналитический метод	0,10	-
630	551513,24	1375401,51	Аналитический метод	0,10	-
631	551612,37	1375400,29	Аналитический метод	0,10	-
632	551711,00	1375399,64	Аналитический метод	0,10	-
633	552005,60	1375396,66	Аналитический метод	0,10	-
634	552310,88	1375393,78	Аналитический метод	0,10	-
635	552502,76	1375391,68	Аналитический метод	0,10	-
636	552606,26	1375390,93	Аналитический метод	0,10	-

1	2	3	4	5	6
637	552704,06	1375390,03	Аналитический метод	0,10	-
638	552803,07	1375388,88	Аналитический метод	0,10	-
639	552998,35	1375386,91	Аналитический метод	0,10	-
640	553574,03	1375381,55	Аналитический метод	0,10	-
641	553655,47	1375380,68	Аналитический метод	0,10	-
642	553738,07	1375380,05	Аналитический метод	0,10	-
643	553903,35	1375378,27	Аналитический метод	0,10	-
644	553991,97	1375376,37	Аналитический метод	0,10	-
645	554001,40	1375378,16	Аналитический метод	0,10	-
646	554008,39	1375382,46	Аналитический метод	0,10	-
647	554104,18	1375466,32	Аналитический метод	0,10	-
648	554110,03	1375473,93	Аналитический метод	0,10	-
649	554112,53	1375483,20	Аналитический метод	0,10	-
650	554111,32	1375587,56	Аналитический метод	0,10	-
651	554110,89	1375881,00	Аналитический метод	0,10	-
652	554110,74	1376174,82	Аналитический метод	0,10	-
653	554110,44	1376273,10	Аналитический метод	0,10	-
654	554110,41	1376370,11	Аналитический метод	0,10	-
655	554111,34	1376443,77	Аналитический метод	0,10	-
656	554175,60	1376444,56	Аналитический метод	0,10	-
657	554272,53	1376443,96	Аналитический метод	0,10	-
658	554461,73	1376443,41	Аналитический метод	0,10	-
659	554661,80	1376442,63	Аналитический метод	0,10	-
660	554856,58	1376441,63	Аналитический метод	0,10	-
661	555428,06	1376439,55	Аналитический метод	0,10	-
662	555612,02	1376438,80	Аналитический метод	0,10	-
663	555707,28	1376438,20	Аналитический метод	0,10	-
664	555993,58	1376437,06	Аналитический метод	0,10	-
665	556089,13	1376436,86	Аналитический метод	0,10	-
666	556671,09	1376434,90	Аналитический метод	0,10	-
667	557064,02	1376433,23	Аналитический метод	0,10	-
668	557252,25	1376432,67	Аналитический метод	0,10	-
669	557345,92	1376432,20	Аналитический метод	0,10	-
670	557726,88	1376430,80	Аналитический метод	0,10	-
671	557822,80	1376430,62	Аналитический метод	0,10	-
672	557917,23	1376430,17	Аналитический метод	0,10	-
673	558309,80	1376429,03	Аналитический метод	0,10	-
674	558505,78	1376428,29	Аналитический метод	0,10	-
675	558799,48	1376427,60	Аналитический метод	0,10	-
676	559206,01	1376426,06	Аналитический метод	0,10	-
677	559303,69	1376425,51	Аналитический метод	0,10	-
678	559398,99	1376425,47	Аналитический метод	0,10	-
679	559593,71	1376424,79	Аналитический метод	0,10	-
680	559696,56	1376424,19	Аналитический метод	0,10	-
681	559987,42	1376423,48	Аналитический метод	0,10	-
682	560081,49	1376422,88	Аналитический метод	0,10	-
683	560178,49	1376421,45	Аналитический метод	0,10	-
684	560186,89	1376422,90	Аналитический метод	0,10	-
685	560194,29	1376427,13	Аналитический метод	0,10	-
686	560250,71	1376475,44	Аналитический метод	0,10	-
687	560307,54	1376522,42	Аналитический метод	0,10	-
688	560366,73	1376569,24	Аналитический метод	0,10	-
689	560372,47	1376577,13	Аналитический метод	0,10	-
690	560374,79	1376586,61	Аналитический метод	0,10	-

1	2	3	4	5	6
691	560371,87	1376747,99	Аналитический метод	0,10	-
692	560371,27	1376913,08	Аналитический метод	0,10	-
693	560369,64	1377497,94	Аналитический метод	0,10	-
694	560368,81	1377642,94	Аналитический метод	0,10	-
695	560370,06	1377825,45	Аналитический метод	0,10	-
696	560490,56	1378017,86	Аналитический метод	0,10	-
697	560558,38	1378103,76	Аналитический метод	0,10	-
698	560655,86	1378232,95	Аналитический метод	0,10	-
699	560752,86	1378361,11	Аналитический метод	0,10	-
700	560843,90	1378479,19	Аналитический метод	0,10	-
701	560957,25	1378624,17	Аналитический метод	0,10	-
702	561013,52	1378697,22	Аналитический метод	0,10	-
703	561019,17	1378704,55	Аналитический метод	0,10	-
1	561023,24	1378712,76	Аналитический метод	0,10	-

3. Сведения о характерных точках части (частей) границы объекта

Обозначение характерных точек части границы	Координаты, м		Метод определения координат характерной точки	Средняя квадратическая погрешность положения характерной точки (M _t), м	Описание обозначения точки на местности (при наличии)
	X	Y			
1	2	3	4	5	6
Часть № —					
—	—	—	—	—	—


Раздел 3

Сведения о местоположении измененных (уточненных) границ объекта							
1. Система координат <i>МСК-23, зона 1</i>							
2. Сведения о характерных точках границ объекта							
Обозначение характерных точек границ	Существующие координаты, м		Измененные (уточненные) координаты, м		Метод определения координат характерной точки	Средняя квадратическая погрешность положения характерной точки (M _t), м	Описание обозначения точки на местности (при наличии)
	X	Y	X	Y			
1	2	3	4	5	6	7	8
—	—	—	—	—	—	—	—
3. Сведения о характерных точках части (частей) границы объекта							
Часть № —							
Обозначение характерных точек границ	Существующие координаты, м		Измененные (уточненные) координаты, м		Метод определения координат характерной точки	Средняя квадратическая погрешность положения характерной точки (M _t), м	Описание обозначения точки на местности (при наличии)
	X	Y	X	Y			
1	2	3	4	5	6	7	8
—	—	—	—	—	—	—	—

СХЕМА РАСПОЛОЖЕНИЯ ГРАНИЦ ПУБЛИЧНОГО СЕРВИТУТА

Публичный сервитут в отношении земель и земельных участков в целях размещения (эксплуатации) линейного объекта " электросетевой комплекс ПС-110/35/10кВ "Медведовская" с прилегающей ВЛ "

Основной лист

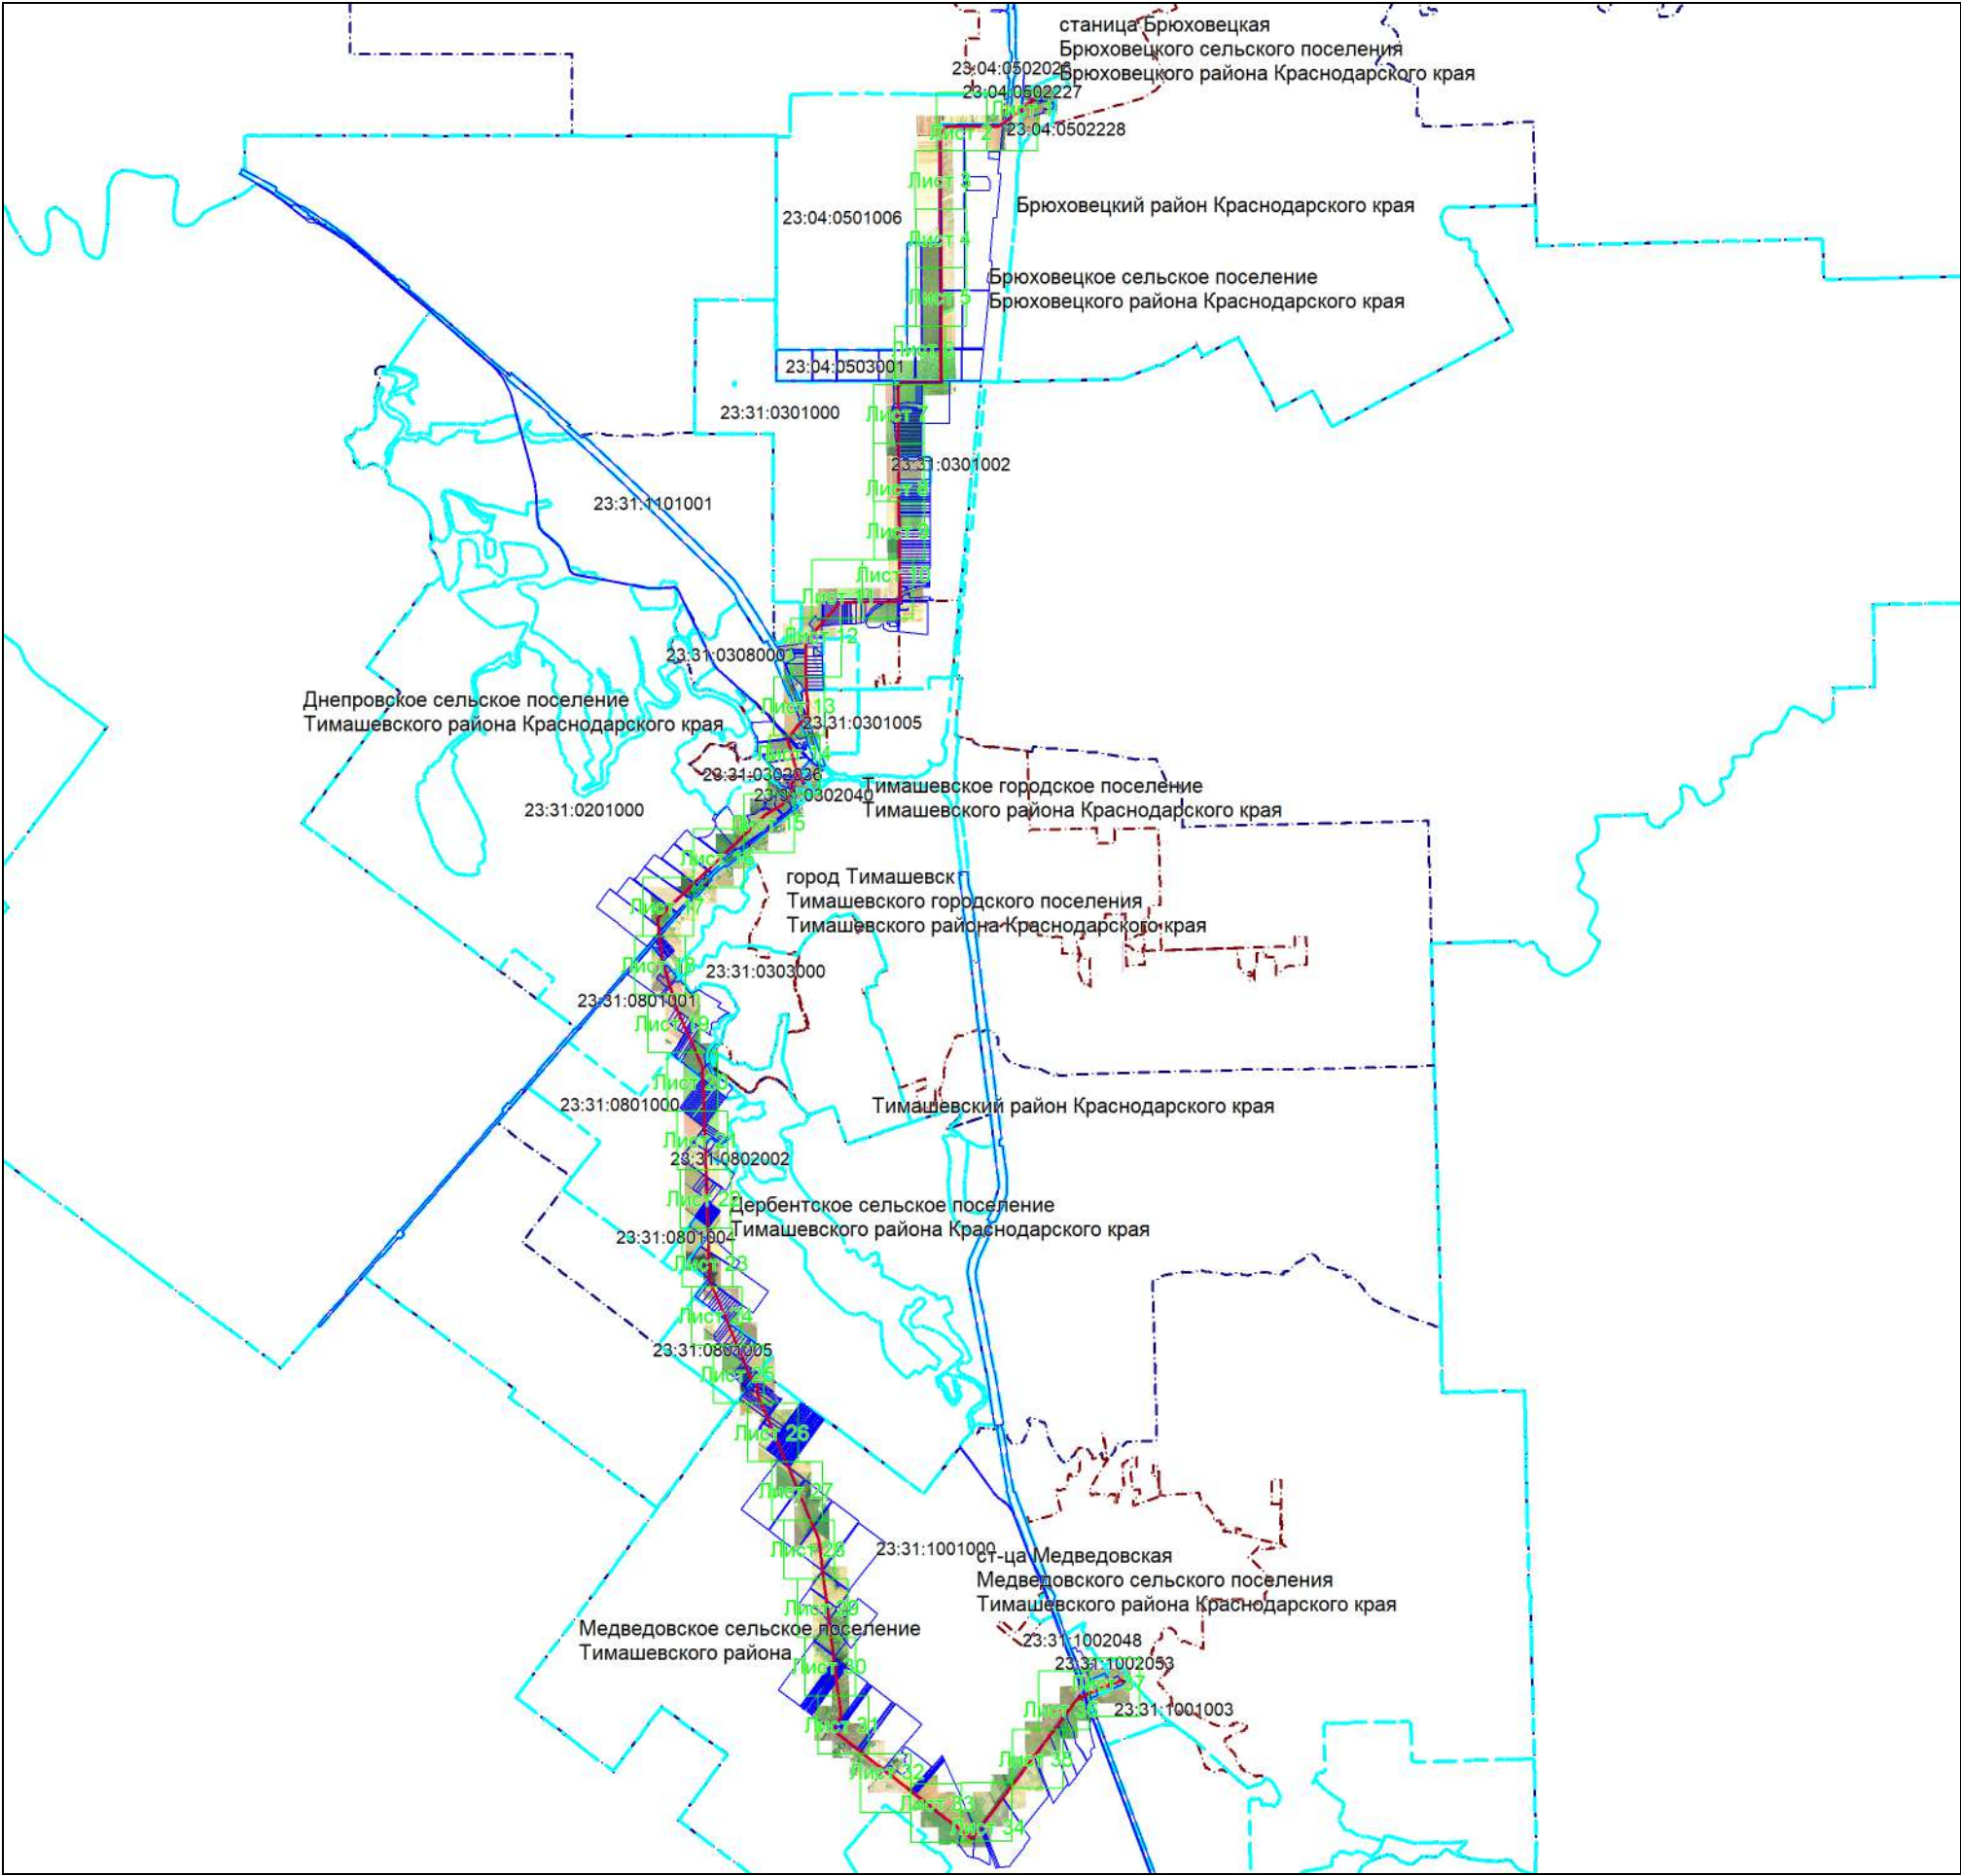

Масштаб 1: 180000

Используемые условные знаки и обозначения:

- область выносного листа,
- проектная граница публичного сервитута,
- местоположение инженерного сооружения,
- установленная граница муниципального образования,
- установленная граница населенного пункта,
- границы земельных участков, в отношении которых испрашивается публичный сервитут,
- граница кадастрового квартала,
- обозначение и номер характерной точки границы публичного сервитута,
- номер кадастрового квартала,
- кадастровые номера земельных участков, в отношении которых испрашивается публичный сервитут

Подпись Бондаренко Е. А. Дата 05 июня 2025 г.

Место для оттиска печати (при наличии) лица, составившего описание местоположения границ объекта

Выносной лист №1




Масштаб 1:5000

Используемые условные знаки и обозначения:

- | | |
|---|---|
|  | – проектная граница публичного сервитута, |
|  | – местоположение инженерного сооружения, |
|  | – установленная граница муниципального образования, |
|  | – установленная граница населенного пункта, |
|  | – границы земельных участков, в отношении которых испрашивается публичный сервитут, |
|  | – граница кадастрового квартала, |
|  | – обозначение и номер характерной точки границы публичного сервитута, |
| 23:31:1001000 | – номер кадастрового квартала, |
| 1069 | – кадастровые номера земельных участков, в отношении которых испрашивается публичный сервитут |

Подпись Бондаренко Е. А. Дата 05 июня 2025 г.

Место для оттиска печати (при наличии) лица, составившего описание местоположения границ объекта

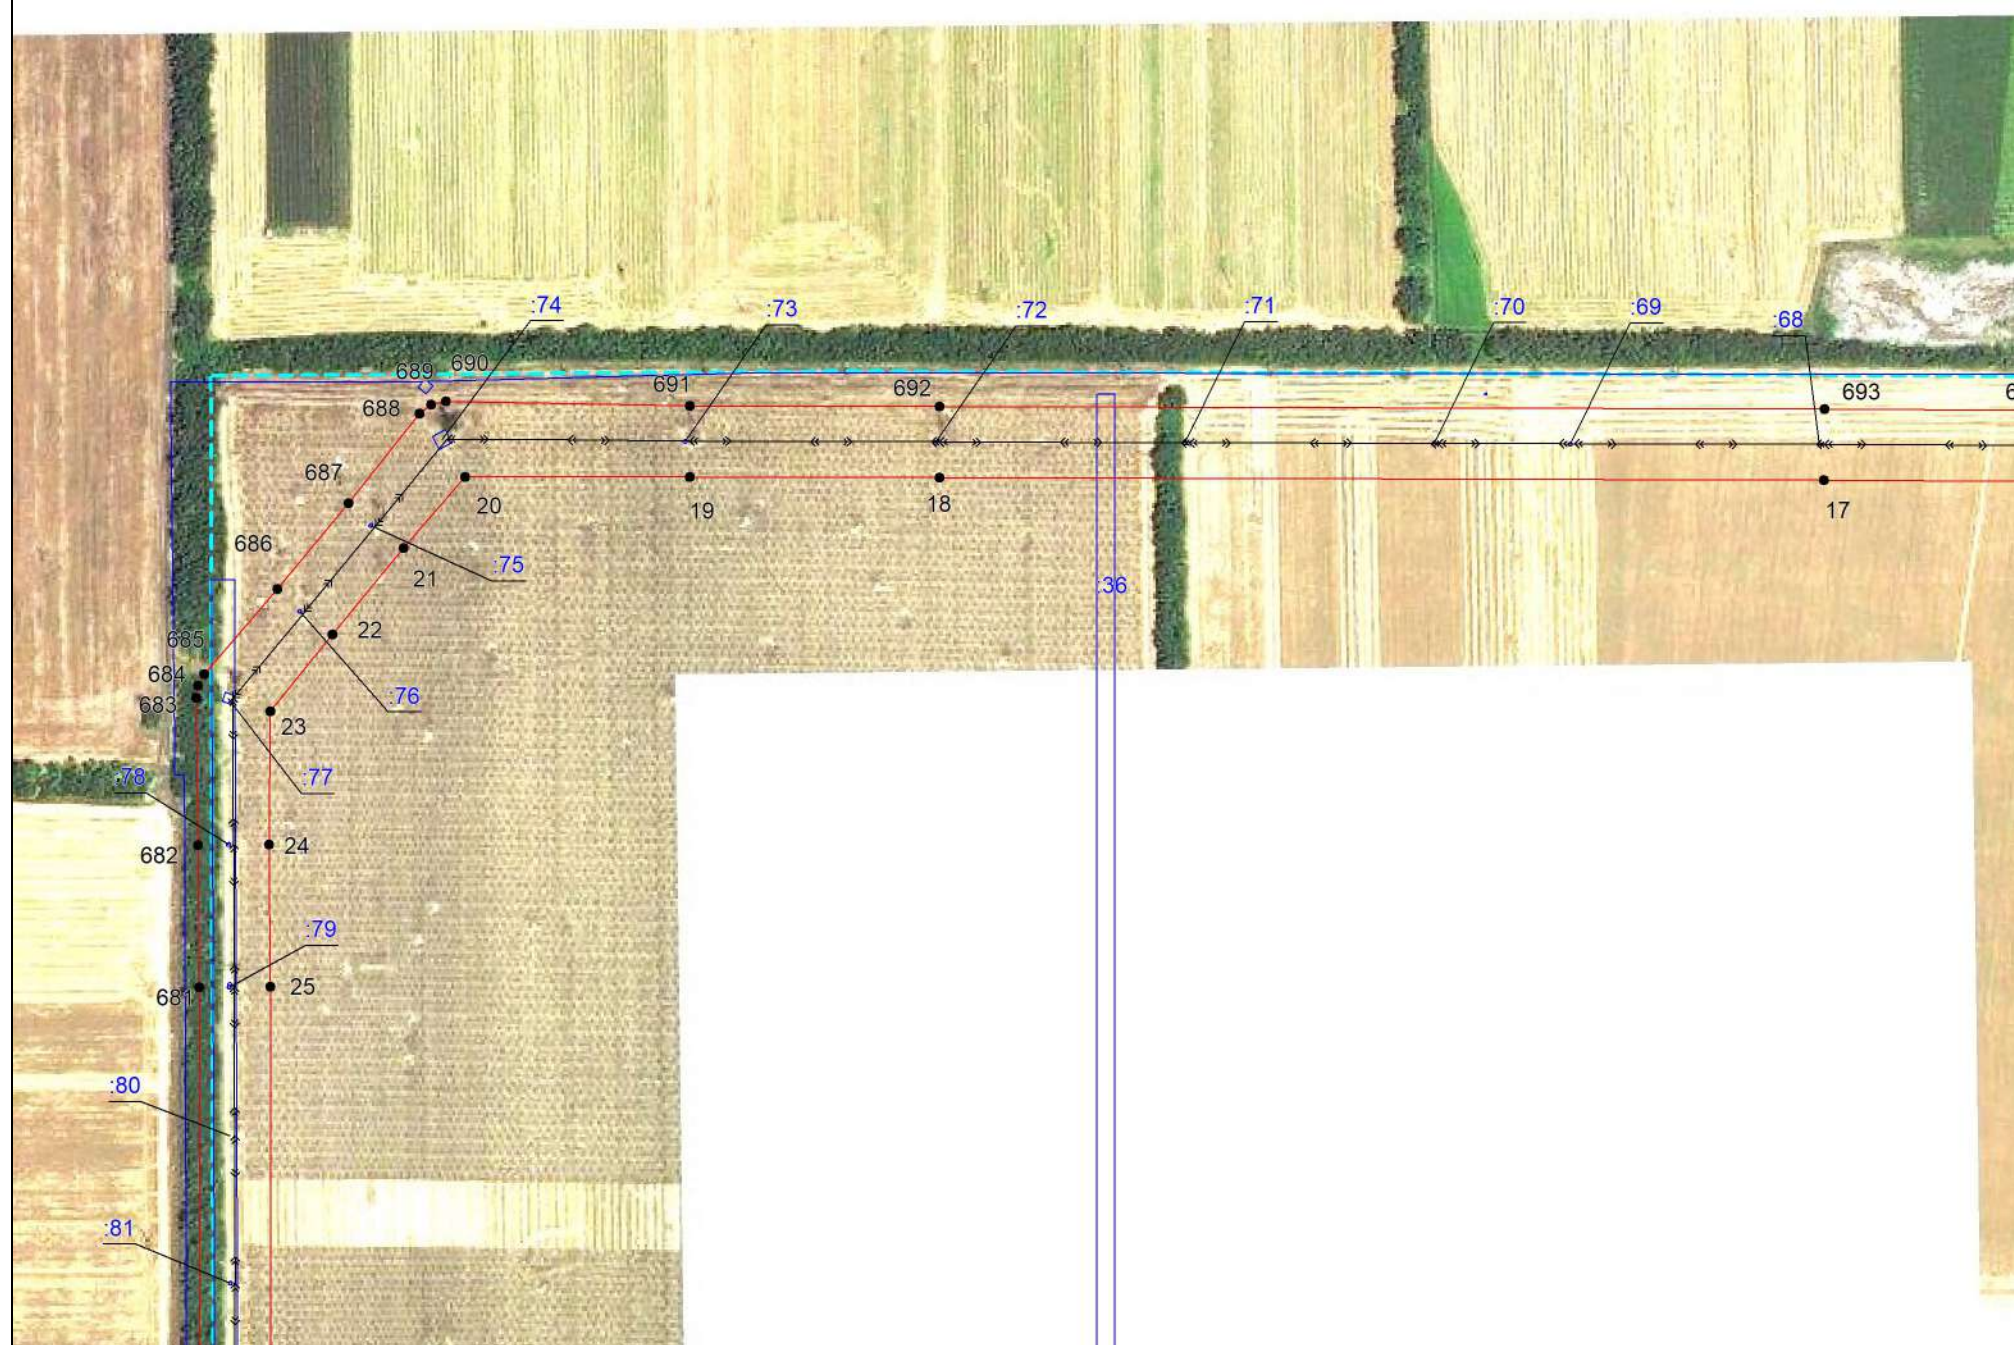

Масштаб 1:5000


Используемые условные знаки и обозначения:

- | | |
|---|---|
|  | – проектная граница публичного сервитута, |
|  | – местоположение инженерного сооружения, |
|  | – установленная граница муниципального образования, |
|  | – установленная граница населенного пункта, |
|  | – границы земельных участков, в отношении которых испрашивается публичный сервитут, |
|  | – граница кадастрового квартала, |
|  | – обозначение и номер характерной точки границы публичного сервитута, |
| 23:31:1001000 | – номер кадастрового квартала, |
| :1069 | – кадастровые номера земельных участков, в отношении которых испрашивается публичный сервитут |

Подпись Бондаренко Е. А. Дата 05 июня 2025 г.

Место для оттиска печати (при наличии) лица, составившего описание местоположения границ объекта

Выносной лист №3

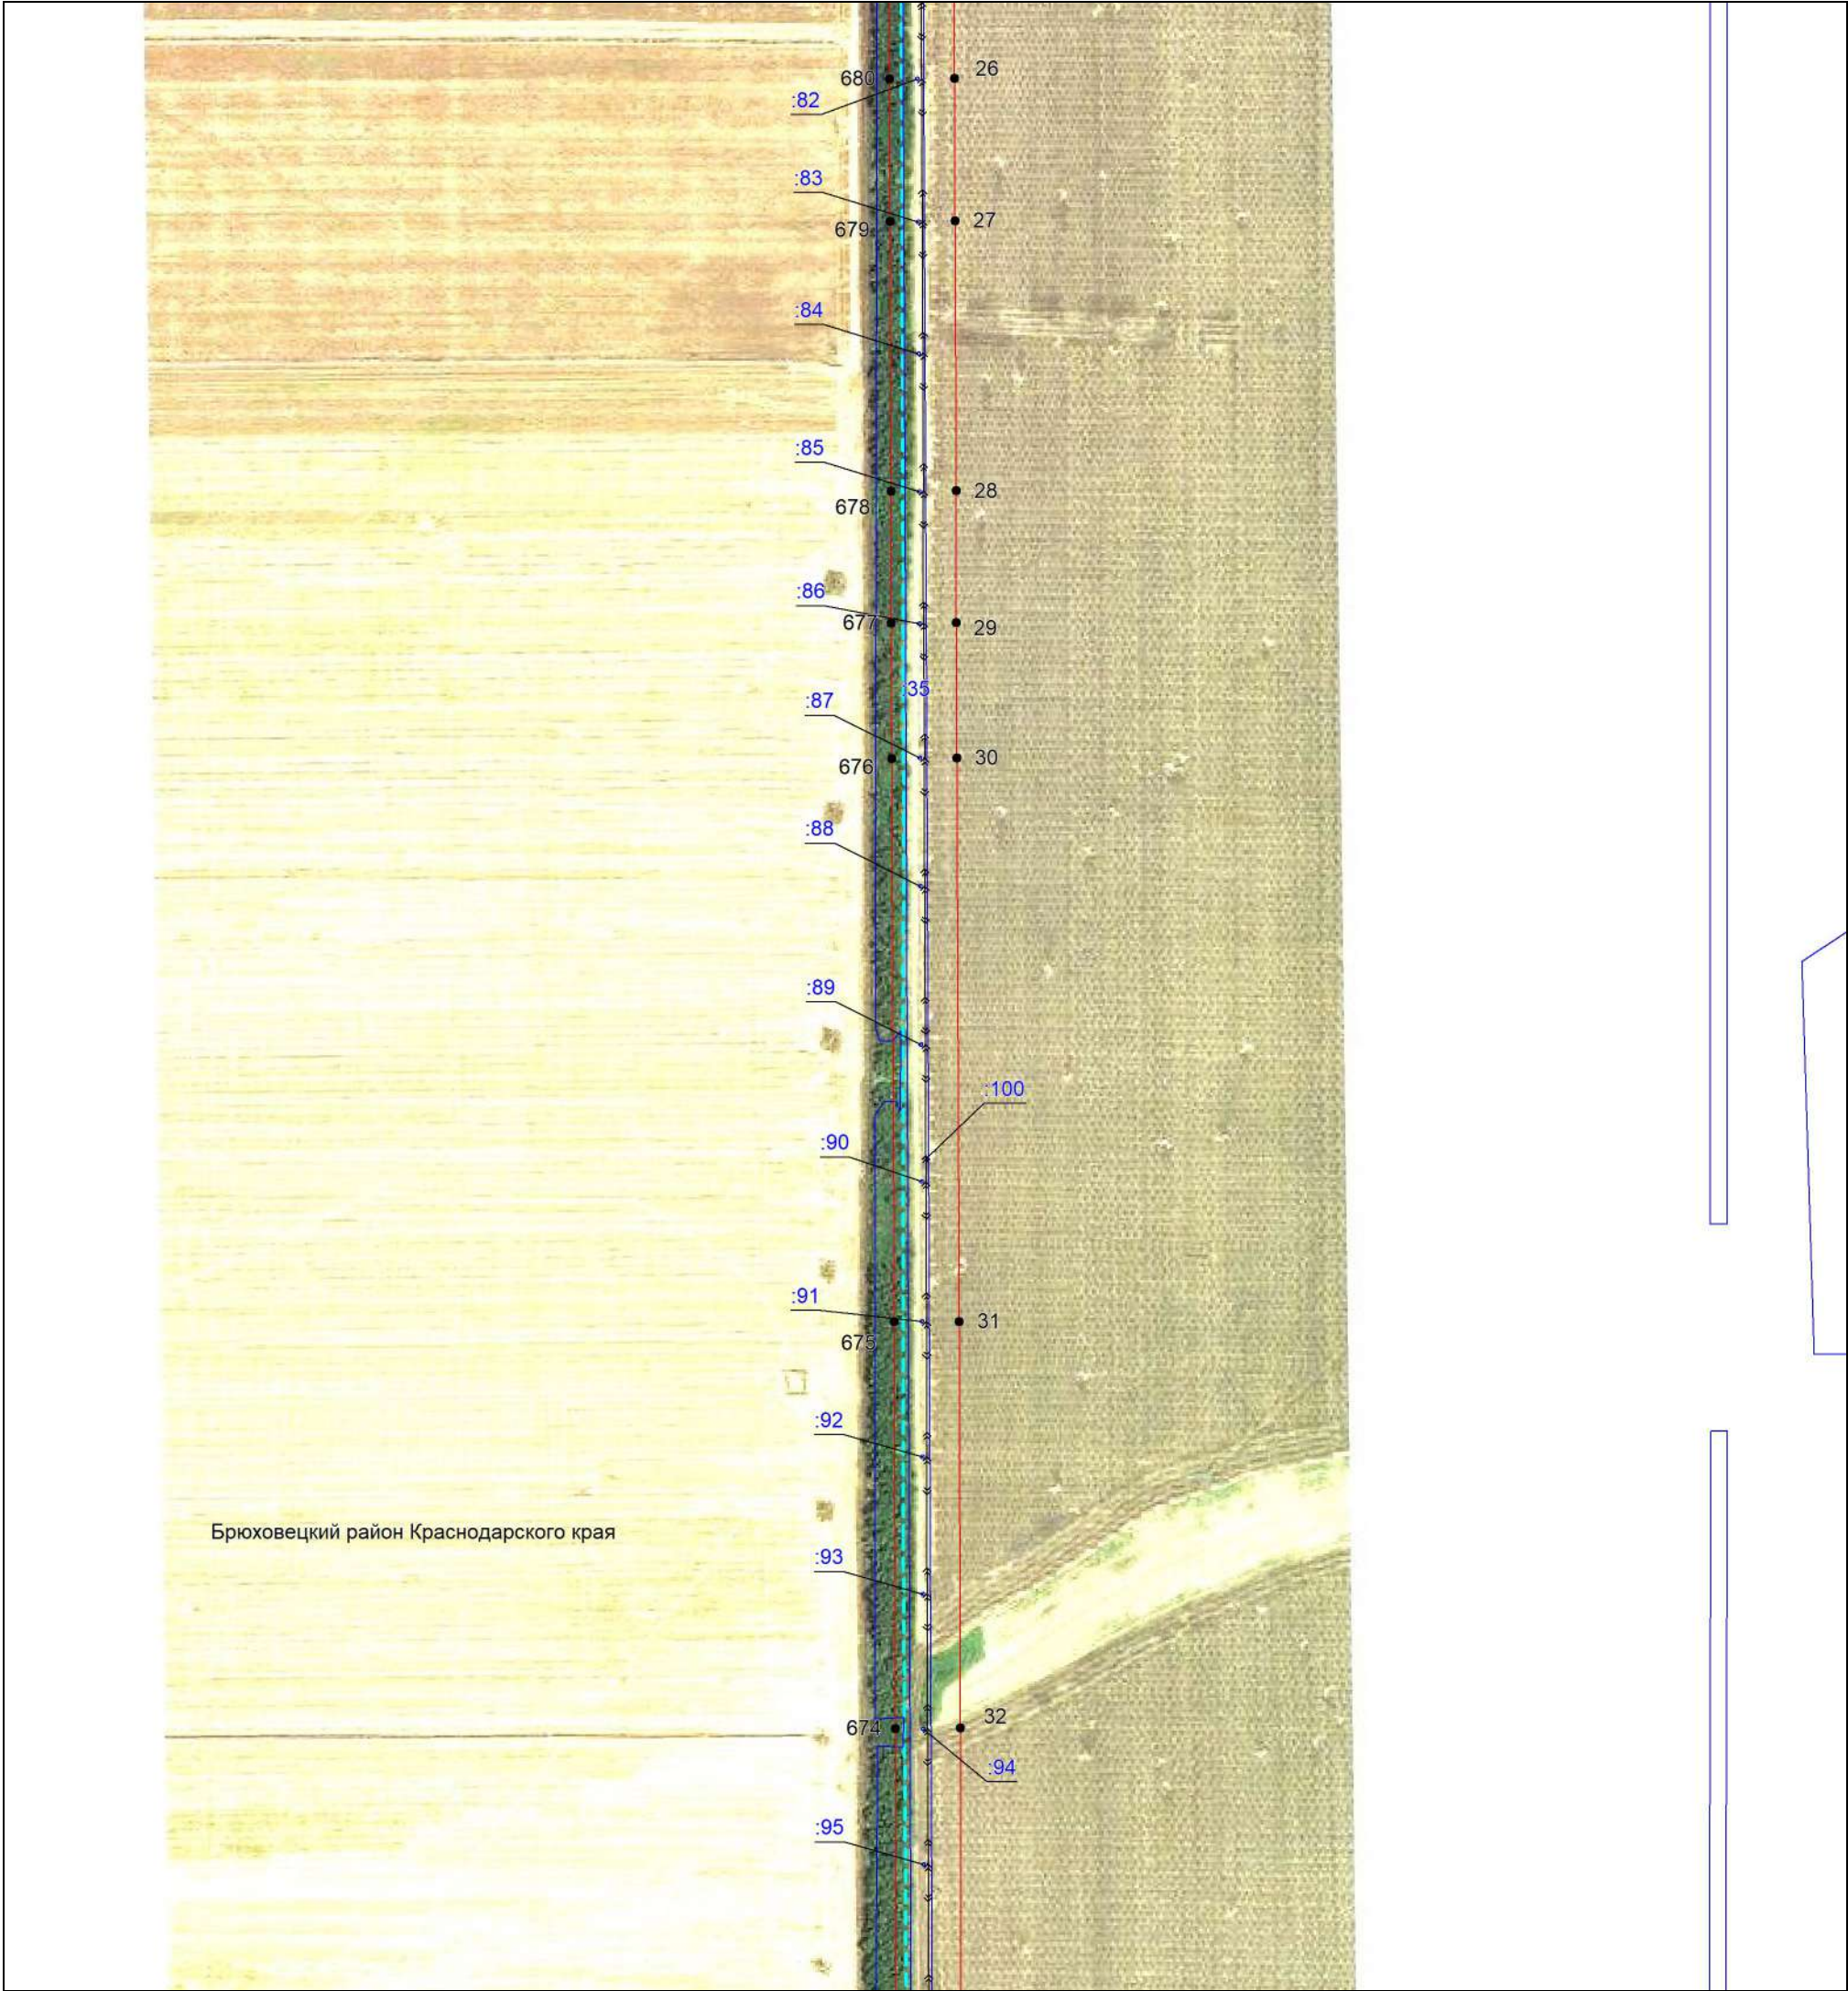

Масштаб 1:5000


Используемые условные знаки и обозначения:

- проектная граница публичного сервитута,
- местоположение инженерного сооружения,
- установленная граница муниципального образования,
- установленная граница населенного пункта,
- границы земельных участков, в отношении которых испрашивается публичный сервитут,
- граница кадастрового квартала,
- ² — обозначение и номер характерной точки границы публичного сервитута,
- 23:31:1001000 — номер кадастрового квартала,
- :1069 — кадастровые номера земельных участков, в отношении которых испрашивается публичный сервитут

Подпись Бондаренко Е. А. Дата 05 июня 2025 г.

Место для оттиска печати (при наличии) лица, составившего описание местоположения границ объекта

Выносной лист №4

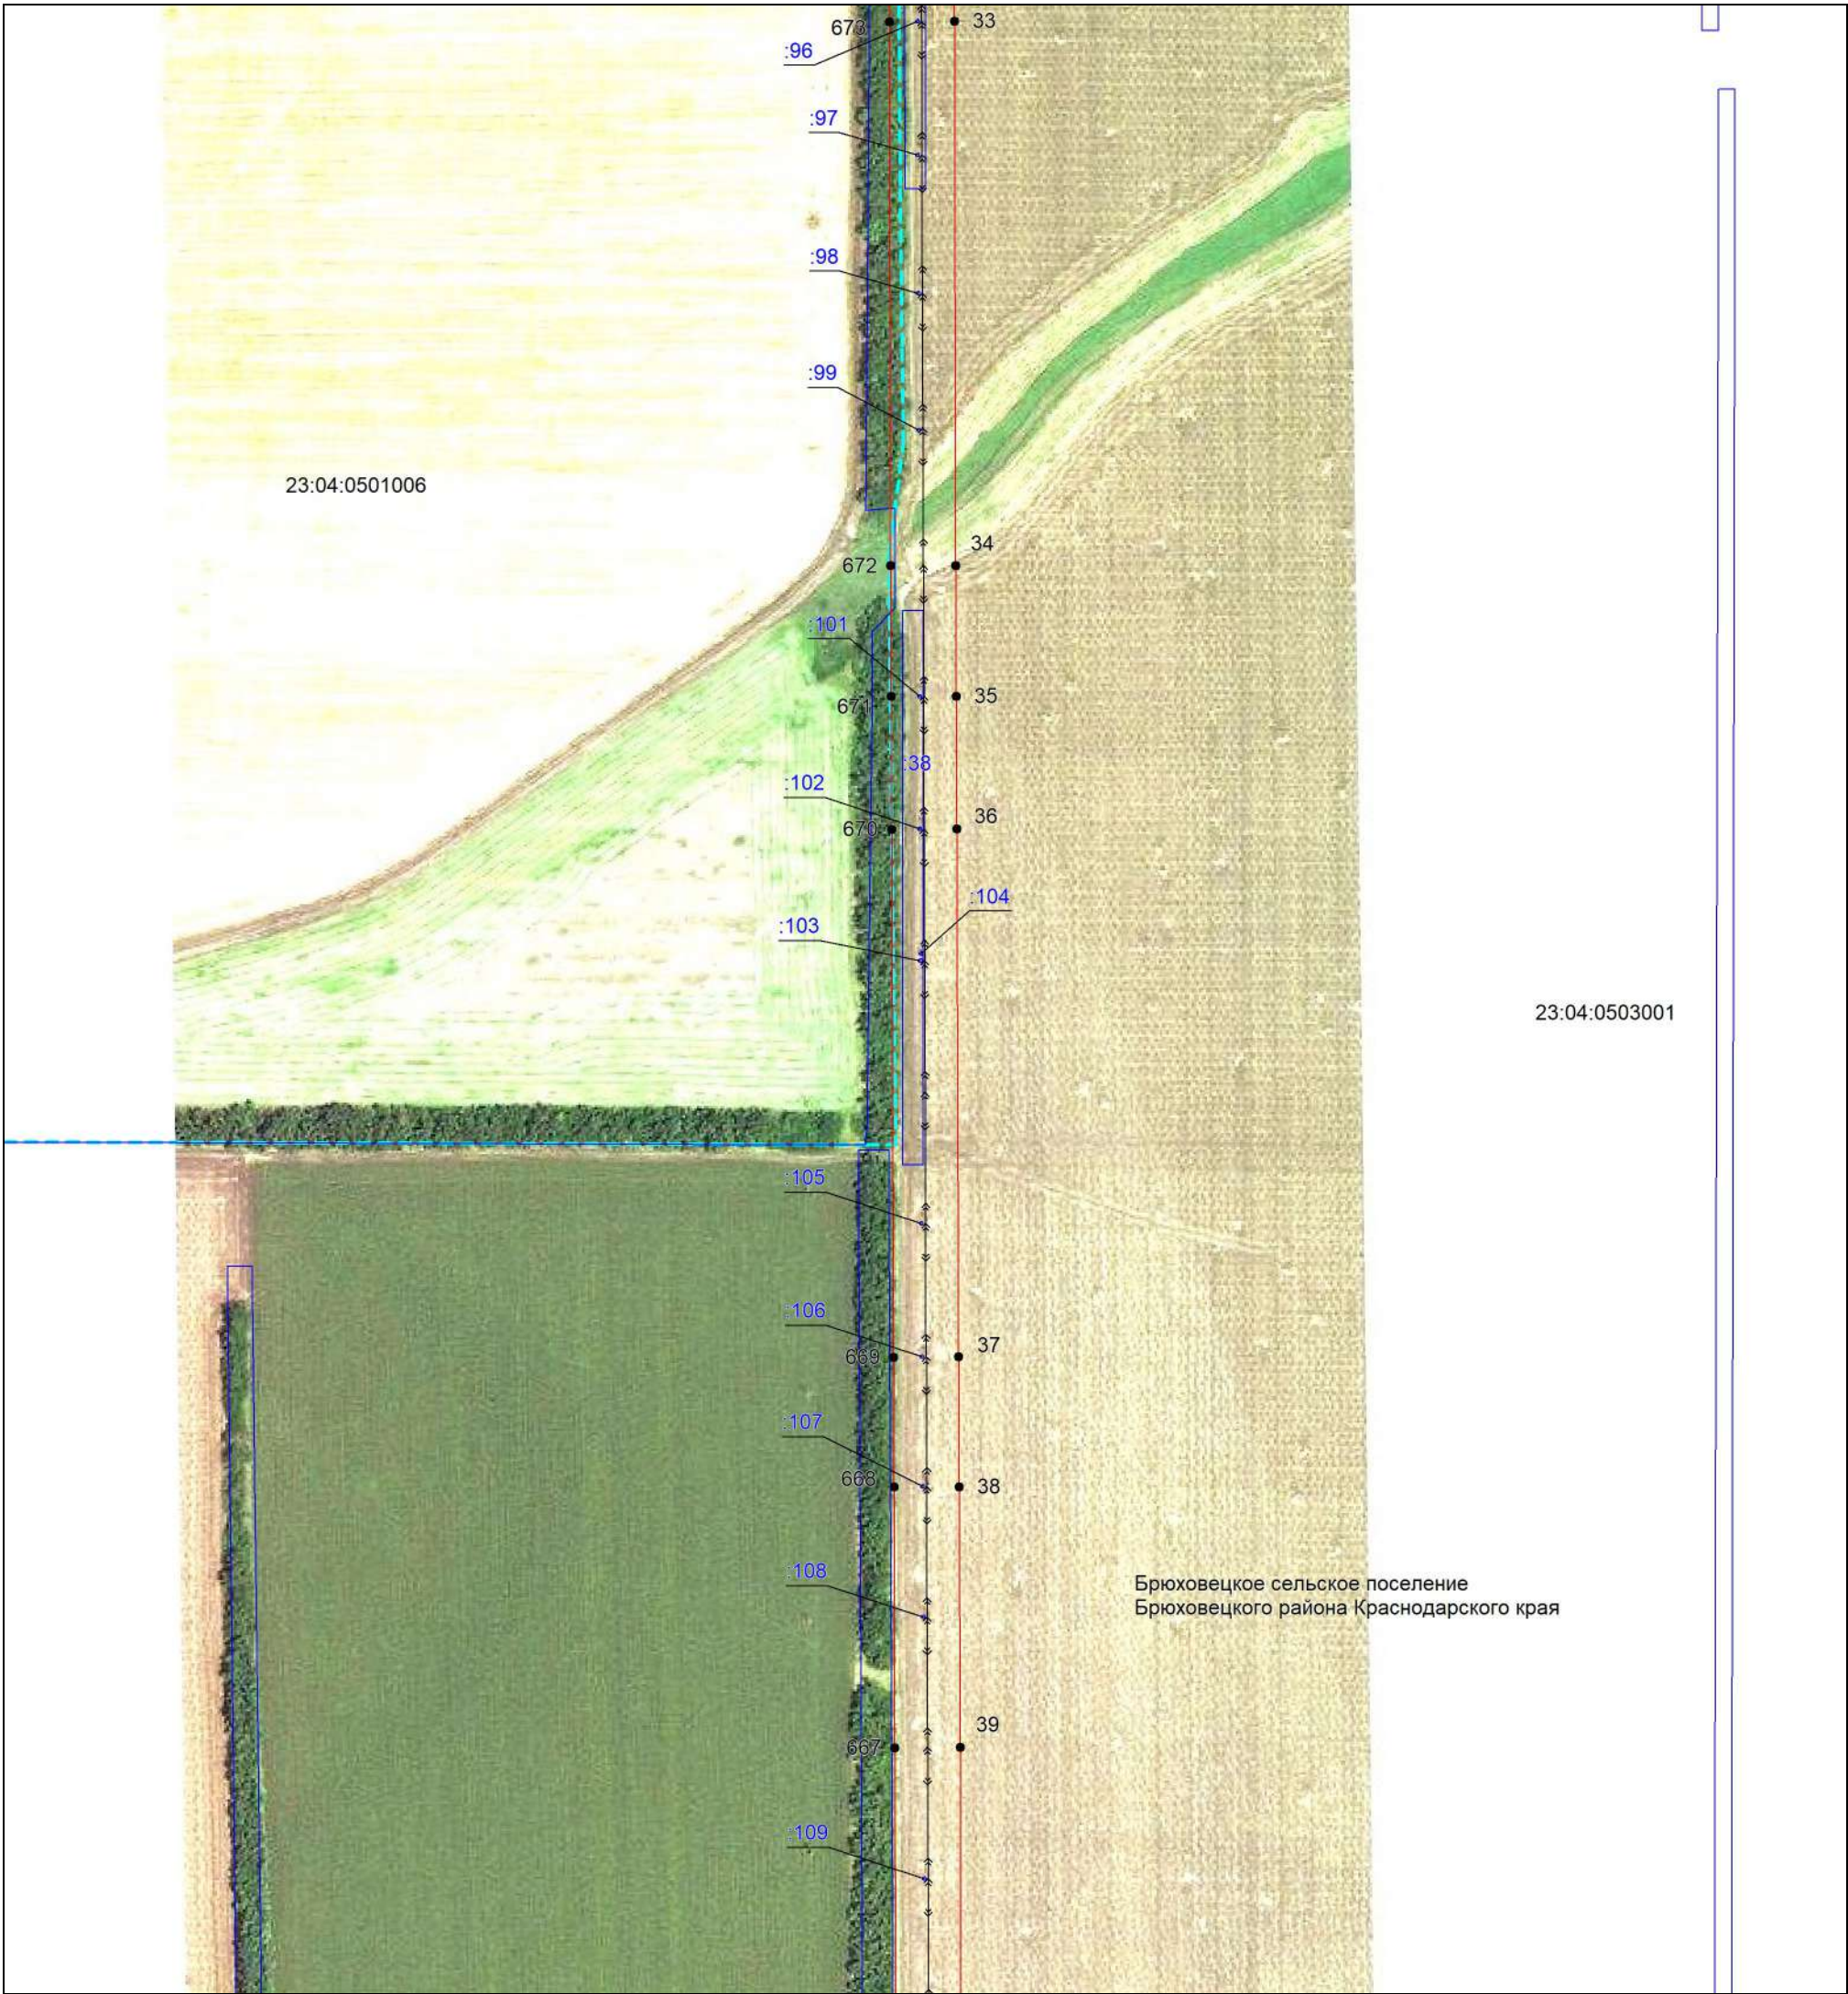


Масштаб 1:5000

Используемые условные знаки и обозначения:

- проектная граница публичного сервитута,
- местоположение инженерного сооружения,
- установленная граница муниципального образования,
- установленная граница населенного пункта,
- границы земельных участков, в отношении которых испрашивается публичный сервитут,
- граница кадастрового квартала,
- ² — обозначение и номер характерной точки границы публичного сервитута,
- 23:31:1001000 — номер кадастрового квартала,
- :1069 — кадастровые номера земельных участков, в отношении которых испрашивается публичный сервитут

Подпись Бондаренко Е. А. Дата 05 июня 2025 г.

Место для оттиска печати (при наличии) лица, составившего описание местоположения границ объекта

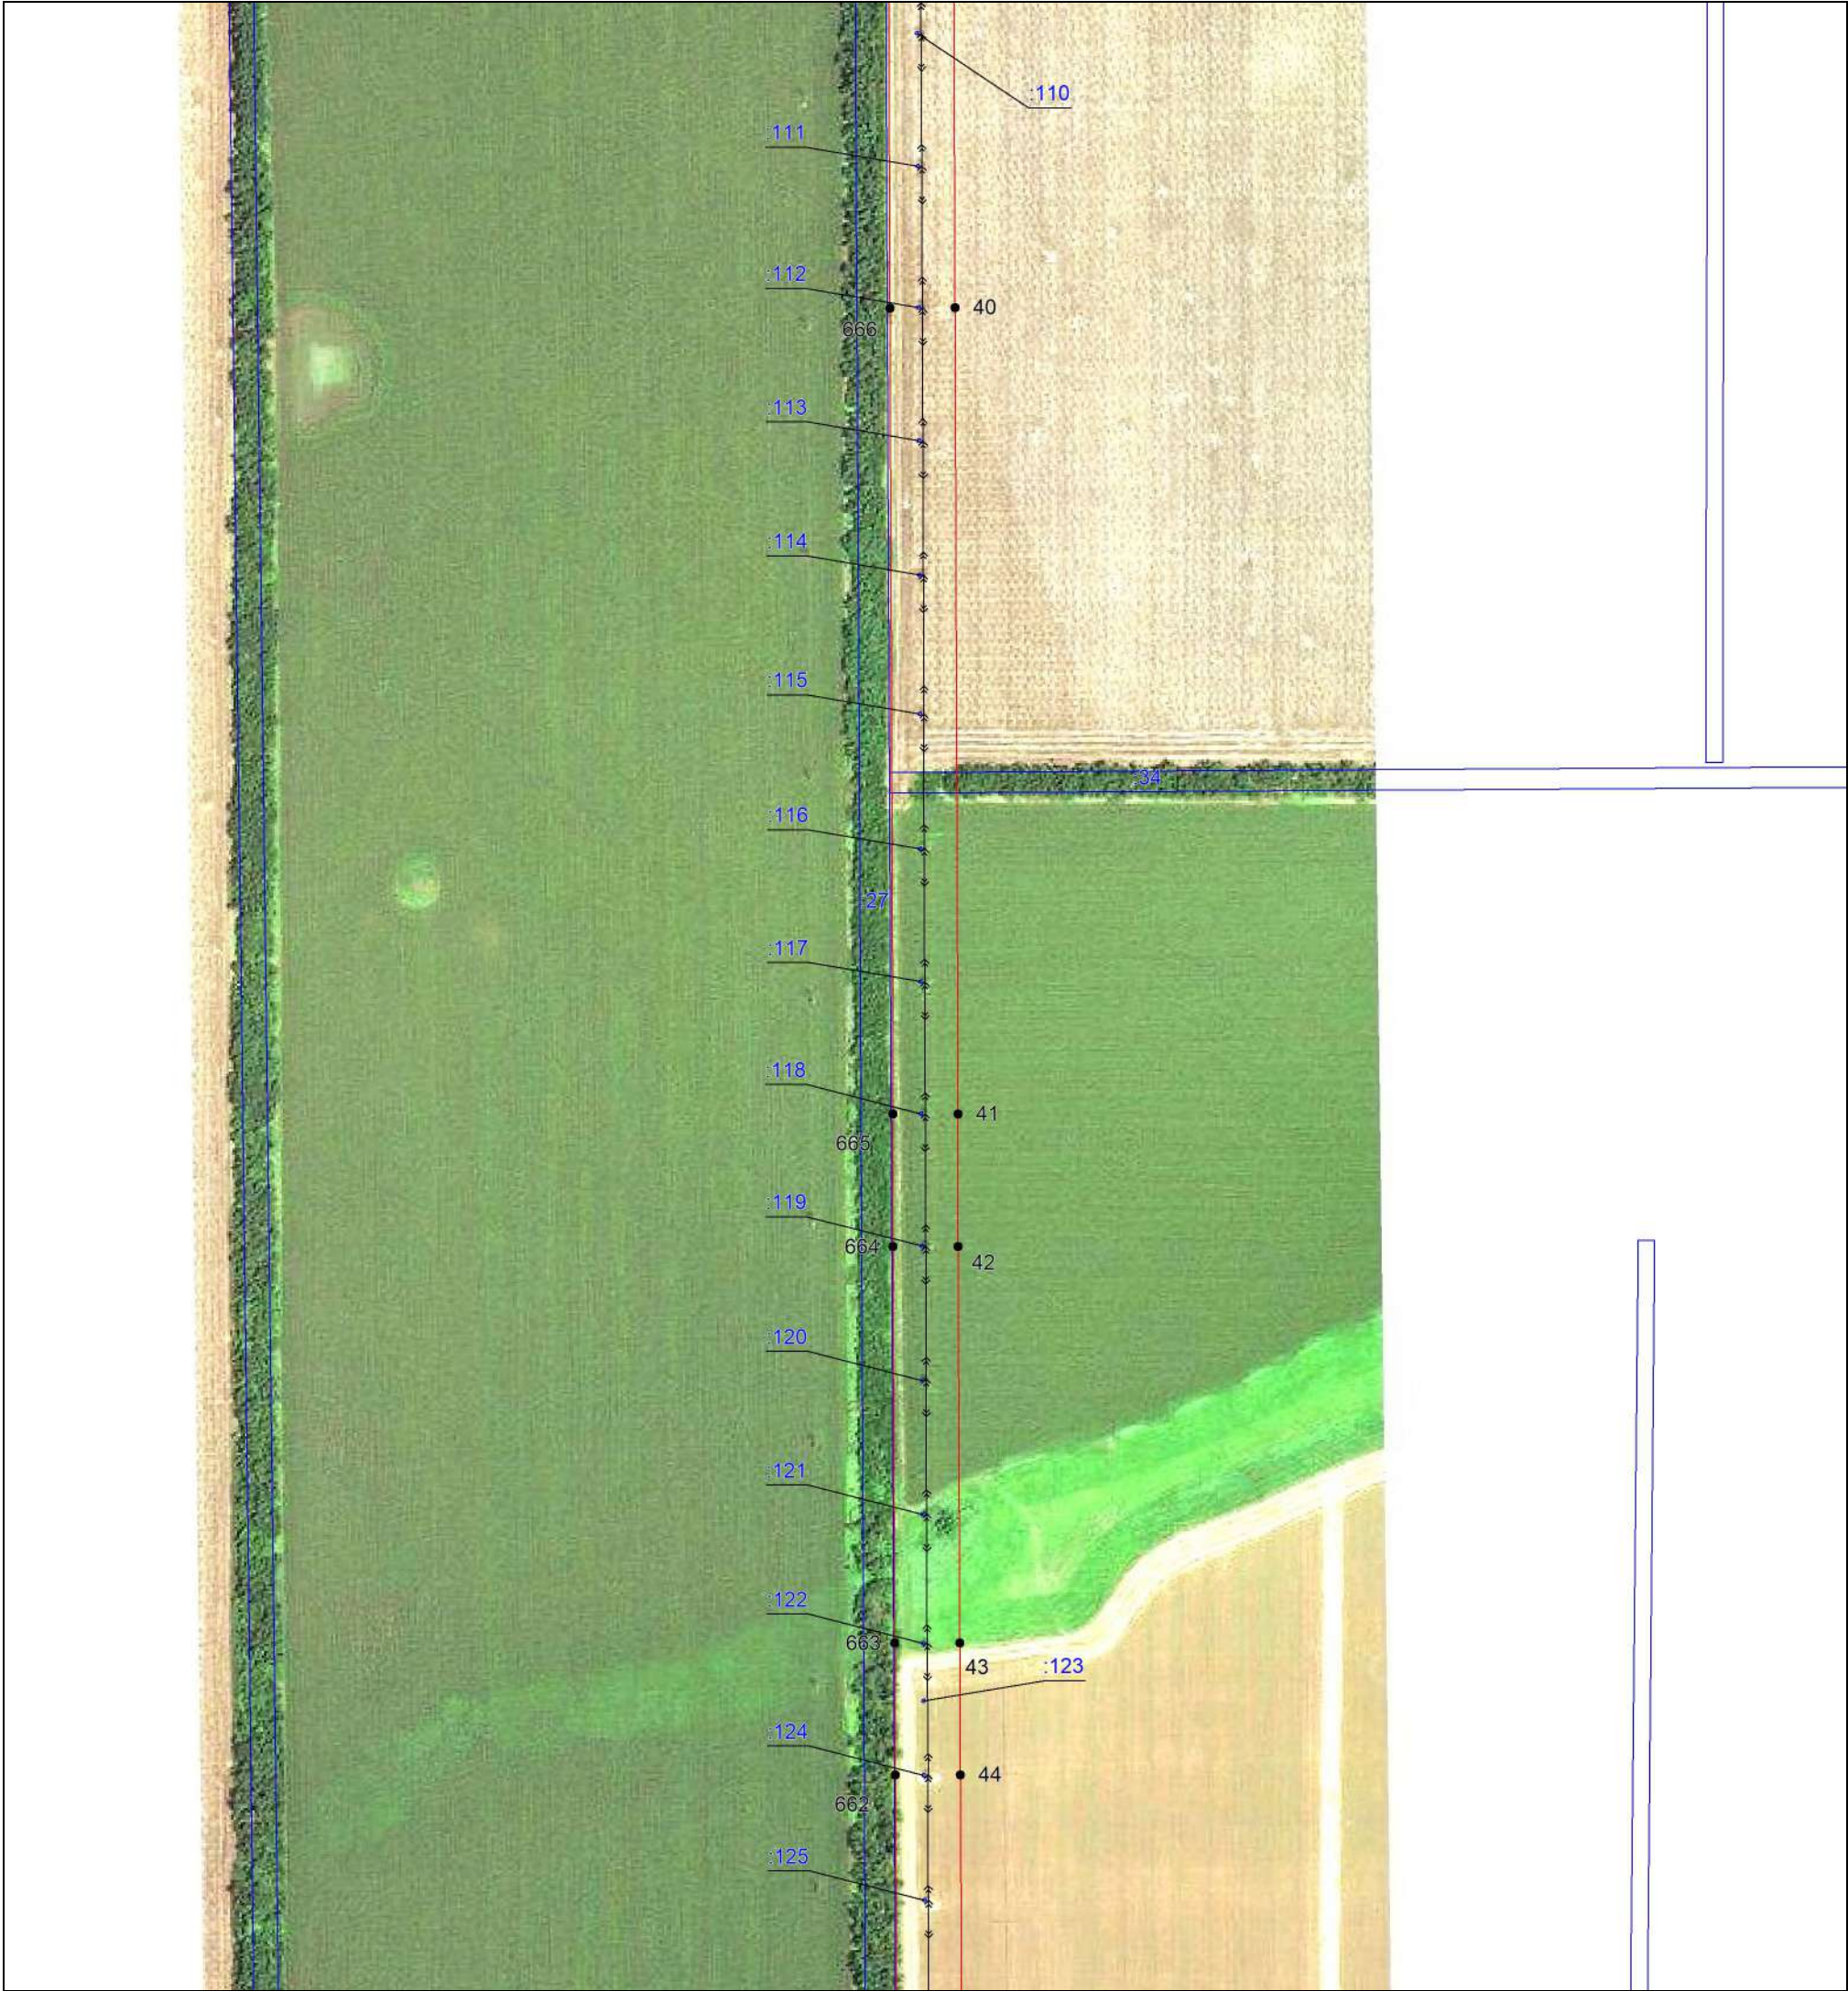

Масштаб 1:5000

Используемые условные знаки и обозначения:

- проектная граница публичного сервитута,
- местоположение инженерного сооружения,
- установленная граница муниципального образования,
- установленная граница населенного пункта,
- границы земельных участков, в отношении которых испрашивается публичный сервитут,
- граница кадастрового квартала,
- ² — обозначение и номер характерной точки границы публичного сервитута,
- 23:31:1001000 — номер кадастрового квартала,
- :1069 — кадастровые номера земельных участков, в отношении которых испрашивается публичный сервитут

Подпись Бондаренко Е. А. Дата 05 июня 2025 г.

Место для оттиска печати (при наличии) лица, составившего описание местоположения границ объекта



Масштаб 1:5000


Используемые условные знаки и обозначения:

- проектная граница публичного сервитута,
- местоположение инженерного сооружения,
- установленная граница муниципального образования,
- установленная граница населенного пункта,
- границы земельных участков, в отношении которых испрашивается публичный сервитут,
- граница кадастрового квартала,
- ² — обозначение и номер характерной точки границы публичного сервитута,
- 23:31:1001000 — номер кадастрового квартала,
- :1069 — кадастровые номера земельных участков, в отношении которых испрашивается публичный сервитут

Подпись *Бондаренко Е. А.* Дата 05 июня 2025 г.

Место для оттиска печати (при наличии) лица, составившего описание местоположения границ объекта

Выносной лист №7

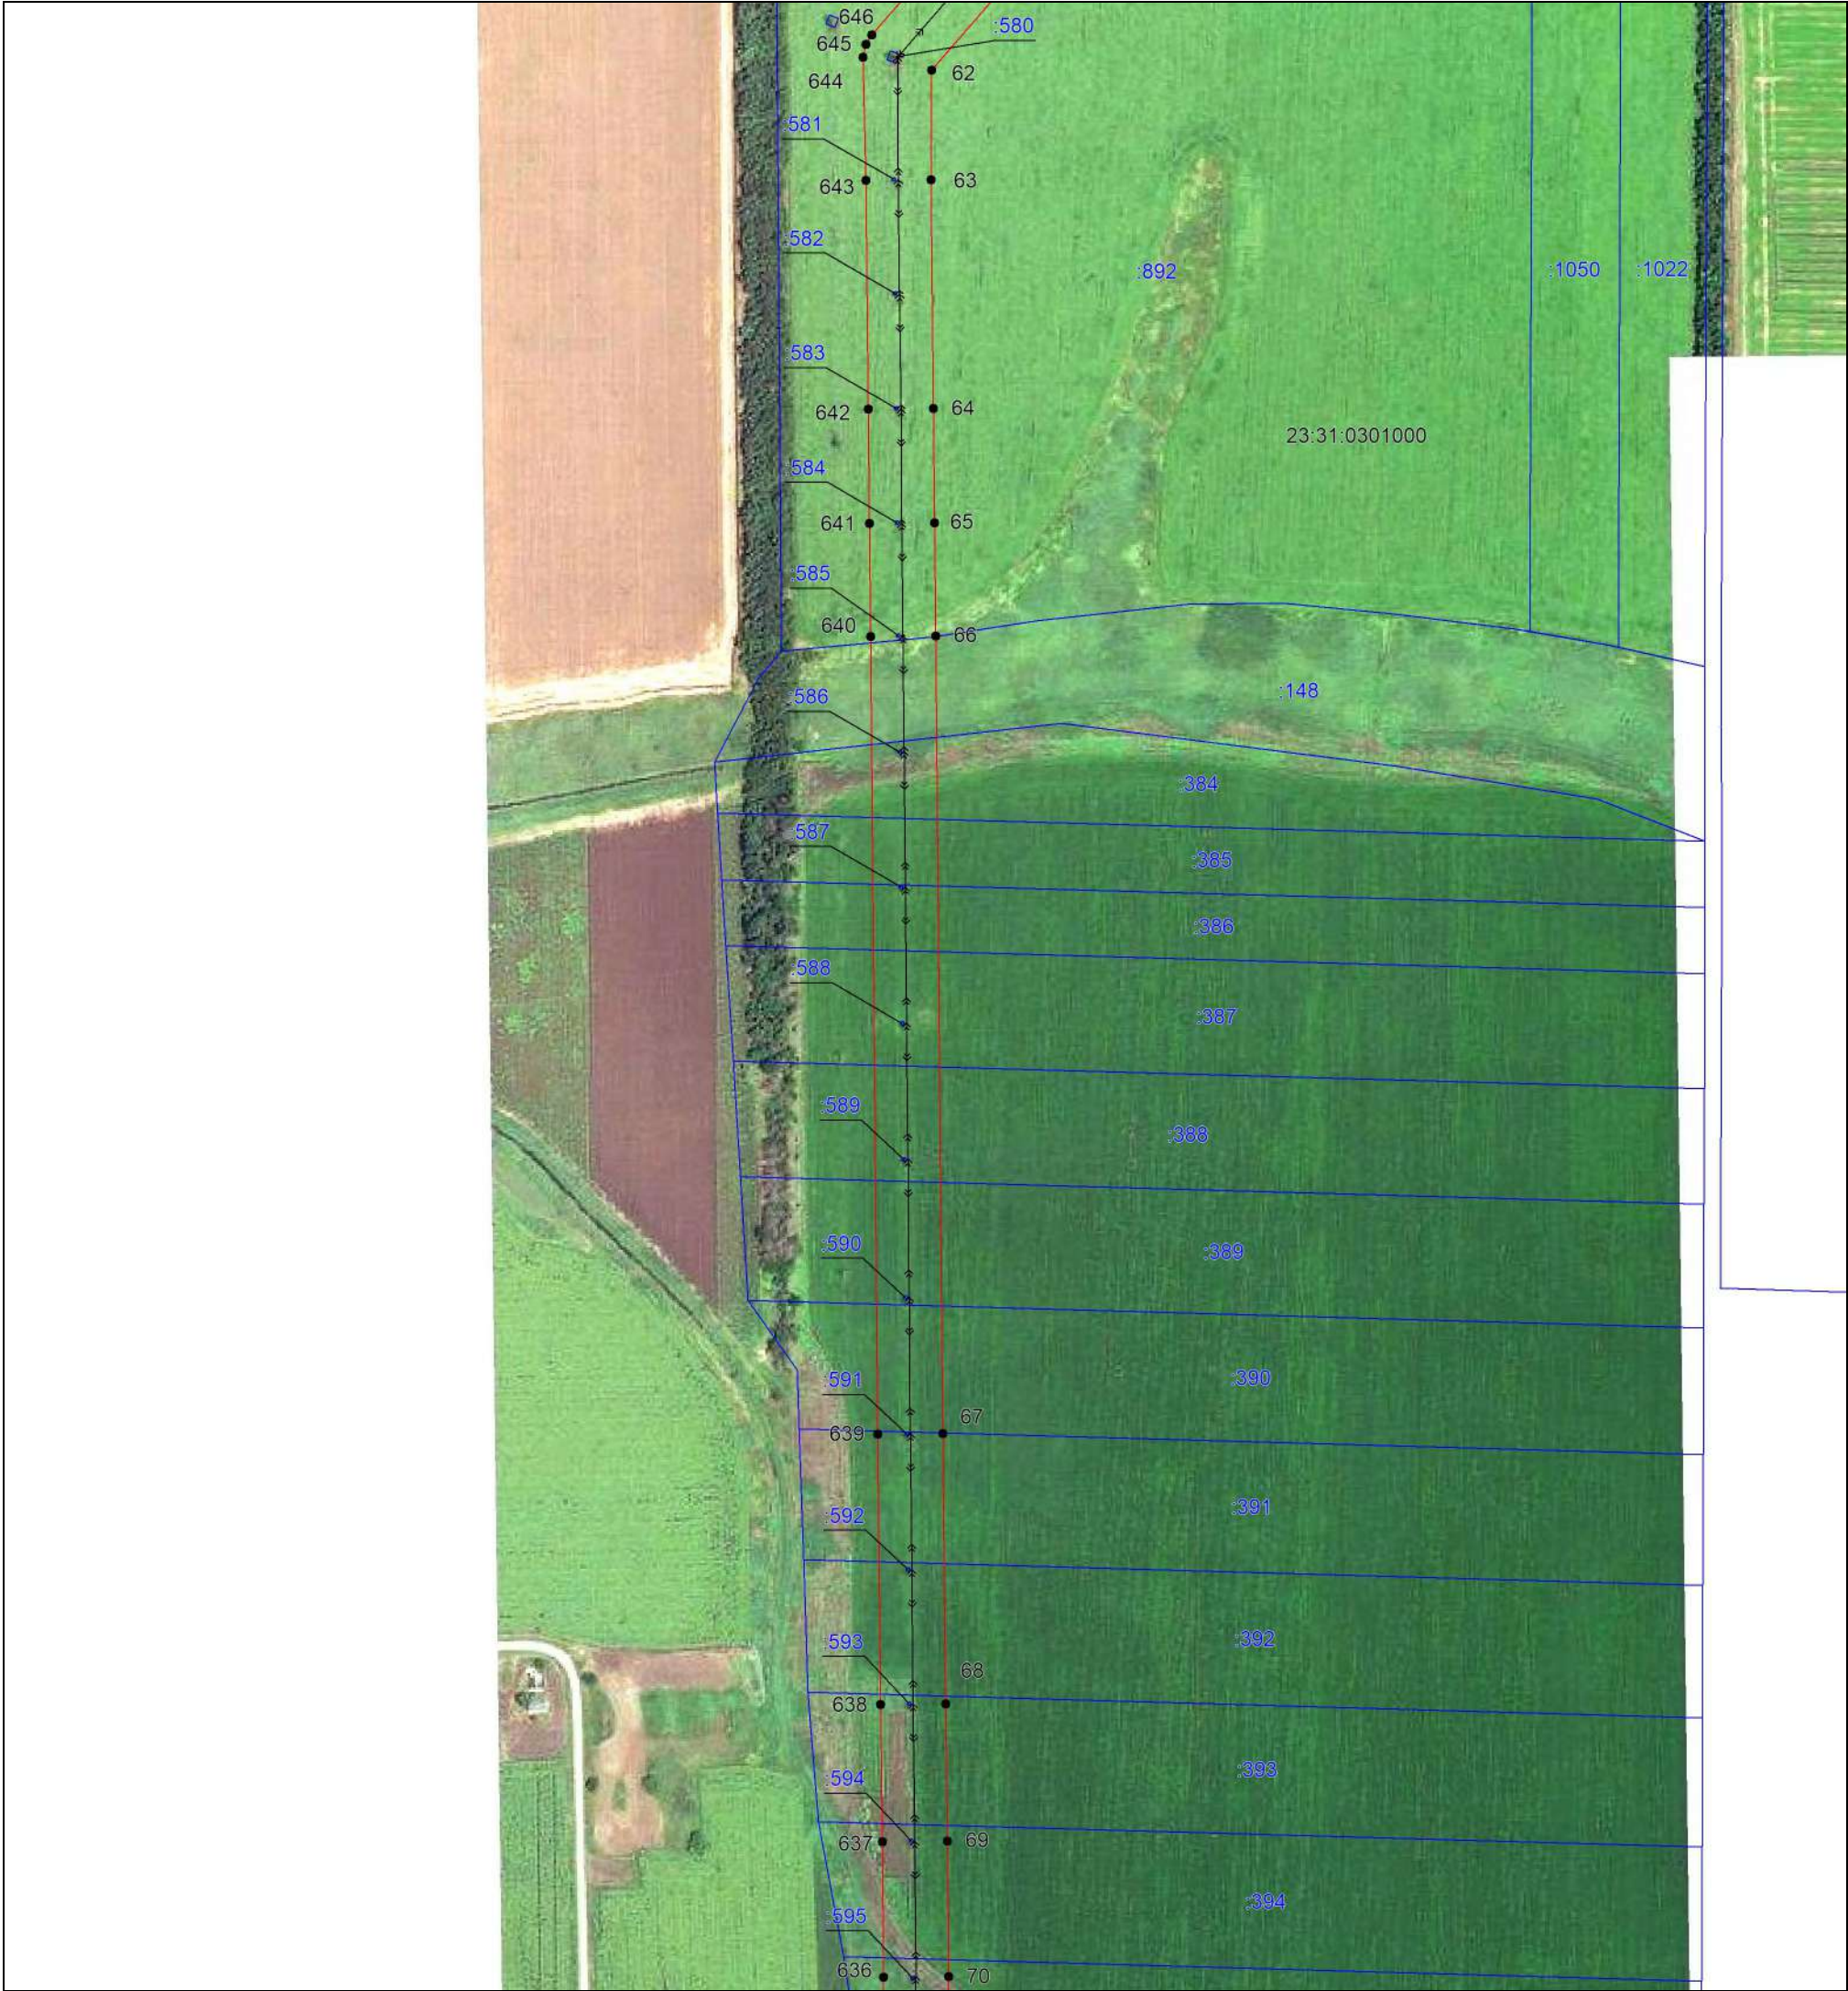

Масштаб 1:5000

Используемые условные знаки и обозначения:

- проектная граница публичного сервитута,
- местоположение инженерного сооружения,
- установленная граница муниципального образования,
- установленная граница населенного пункта,
- границы земельных участков, в отношении которых испрашивается публичный сервитут,
- граница кадастрового квартала,
- ² — обозначение и номер характерной точки границы публичного сервитута,
- 23:31:1001000 — номер кадастрового квартала,
- :1069 — кадастровые номера земельных участков, в отношении которых испрашивается публичный сервитут

Подпись Бондаренко Е. А. Дата 05 июня 2025 г.

Место для оттиска печати (при наличии) лица, составившего описание местоположения границ объекта

Выносной лист №8



Масштаб 1:5000


Используемые условные знаки и обозначения:

- | | |
|---|---|
|  | – проектная граница публичного сервитута, |
|  | – местоположение инженерного сооружения, |
|  | – установленная граница муниципального образования, |
|  | – установленная граница населенного пункта, |
|  | – границы земельных участков, в отношении которых испрашивается публичный сервитут, |
|  | – граница кадастрового квартала, |
|  | – обозначение и номер характерной точки границы публичного сервитута, |
| 23:31:1001000 | – номер кадастрового квартала, |
| 1069 | – кадастровые номера земельных участков, в отношении которых испрашивается публичный сервитут |

Подпись Бондаренко Е. А. Дата 05 июня 2025 г.

Место для оттиска печати (при наличии) лица, составившего описание местоположения границ объекта

Выносной лист №9

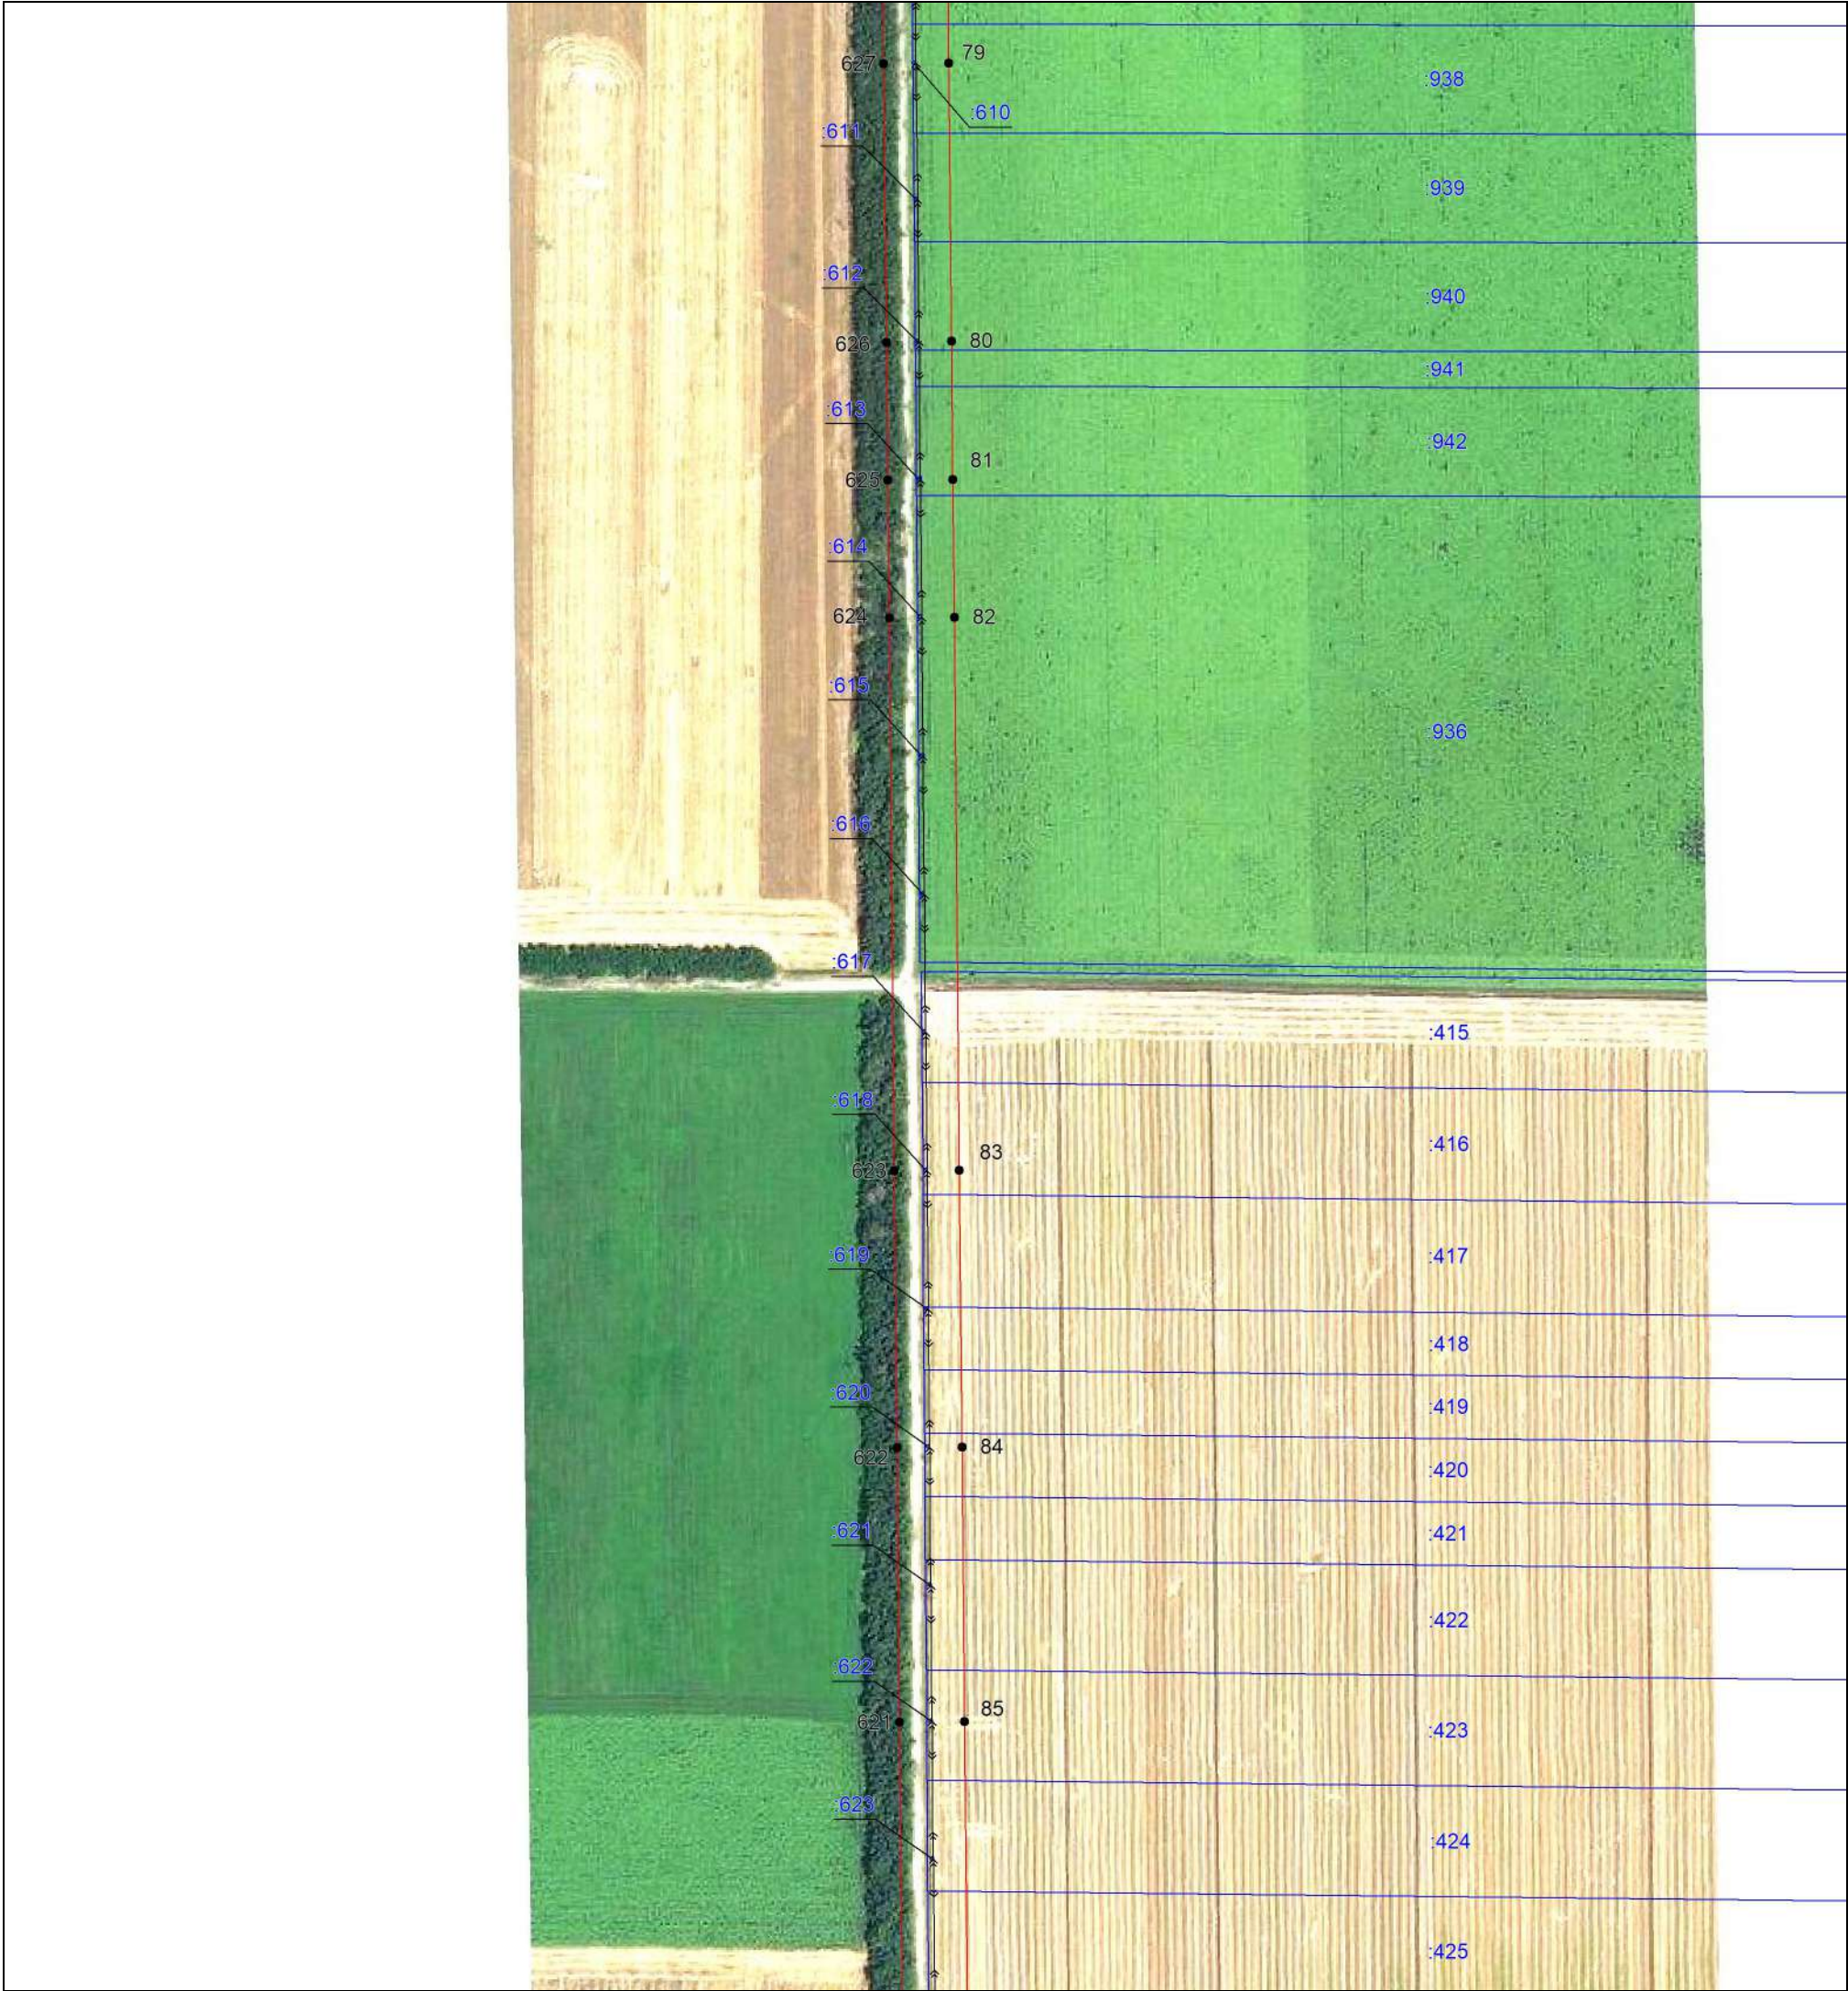

Масштаб 1:5000

Используемые условные знаки и обозначения:

- проектная граница публичного сервитута,
- место положение инженерного сооружения,
- установленная граница муниципального образования,
- установленная граница населенного пункта,
- границы земельных участков, в отношении которых испрашивается публичный сервитут,
- граница кадастрового квартала,
- ² — обозначение и номер характерной точки границы публичного сервитута,
- 23:31:1001000 — номер кадастрового квартала,
- :1069 — кадастровые номера земельных участков, в отношении которых испрашивается публичный сервитут

Подпись Бондаренко Е. А. Дата 05 июня 2025 г.

Место для оттиска печати (при наличии) лица, составившего описание местоположения границ объекта




Масштаб 1:5000

Используемые условные знаки и обозначения:

- проектная граница публичного сервитута,
- местоположение инженерного сооружения,
- установленная граница муниципального образования,
- установленная граница населенного пункта,
- границы земельных участков, в отношении которых испрашивается публичный сервитут,
- граница кадастрового квартала,
- обозначение и номер характерной точки границы публичного сервитута,
- номер кадастрового квартала,
- кадастровые номера земельных участков, в отношении которых испрашивается публичный сервитут

Подпись *Бондаренко Е. А.* Дата 05 июня 2025 г.

Место для оттиска печати (при наличии) лица, составившего описание местоположения границ объекта

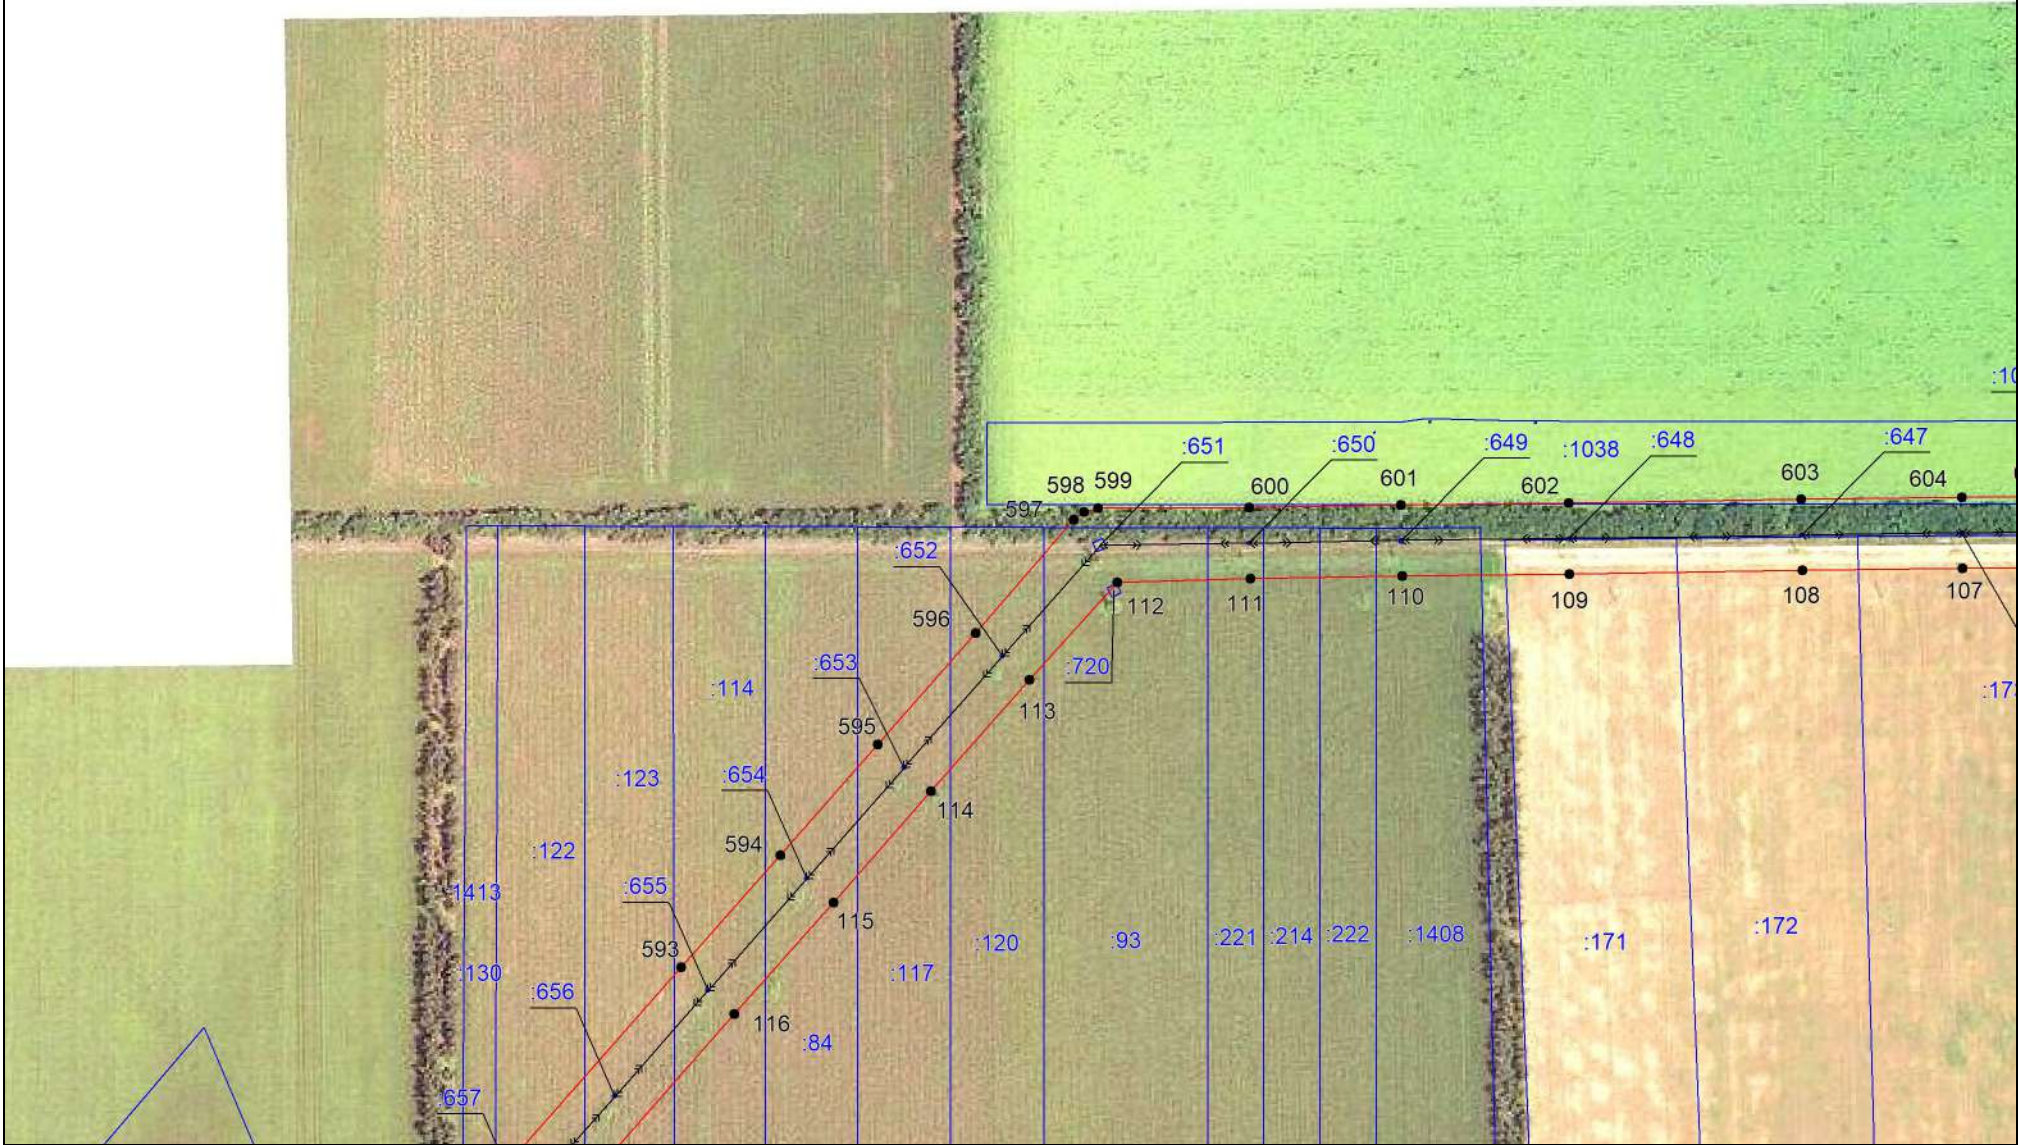

Масштаб 1:5000

Используемые условные знаки и обозначения:

- проектная граница публичного сервитута,
- местоположение инженерного сооружения,
- установленная граница муниципального образования,
- установленная граница населенного пункта,
- границы земельных участков, в отношении которых испрашивается публичный сервитут,
- граница кадастрового квартала,
- обозначение и номер характерной точки границы публичного сервитута,
- номер кадастрового квартала,
- кадастровые номера земельных участков, в отношении которых испрашивается публичный сервитут

Подпись *Бондаренко Е. А.* Дата 05 июня 2025 г.

Место для оттиска печати (при наличии) лица, составившего описание местоположения границ объекта



Масштаб 1:5000

Используемые условные знаки и обозначения:

- проектная граница публичного сервитута,
- местоположение инженерного сооружения,
- установленная граница муниципального образования,
- установленная граница населенного пункта,
- границы земельных участков, в отношении которых испрашивается публичный сервитут,
- граница кадастрового квартала,
- ² — обозначение и номер характерной точки границы публичного сервитута,
- 23:31:1001000 — номер кадастрового квартала,
- :1069 — кадастровые номера земельных участков, в отношении которых испрашивается публичный сервитут

Подпись Бондаренко Е. А. Дата 05 июня 2025 г.

Место для оттиска печати (при наличии) лица, составившего описание местоположения границ объекта

Выносной лист №13



Масштаб 1:5000


Используемые условные знаки и обозначения:

- | | |
|---|---|
|  | – проектная граница публичного сервитута, |
|  | – местоположение инженерного сооружения, |
|  | – установленная граница муниципального образования, |
|  | – установленная граница населенного пункта, |
|  | – границы земельных участков, в отношении которых испрашивается публичный сервитут, |
|  | – граница кадастрового квартала, |
|  | – обозначение и номер характерной точки границы публичного сервитута, |
| 23:31:1001000 | – номер кадастрового квартала, |
| :1069 | – кадастровые номера земельных участков, в отношении которых испрашивается публичный сервитут |

Подпись Бондаренко Е. А. Дата 05 июня 2025 г.

Место для оттиска печати (при наличии) лица, составившего описание местоположения границ объекта

Выносной лист №14

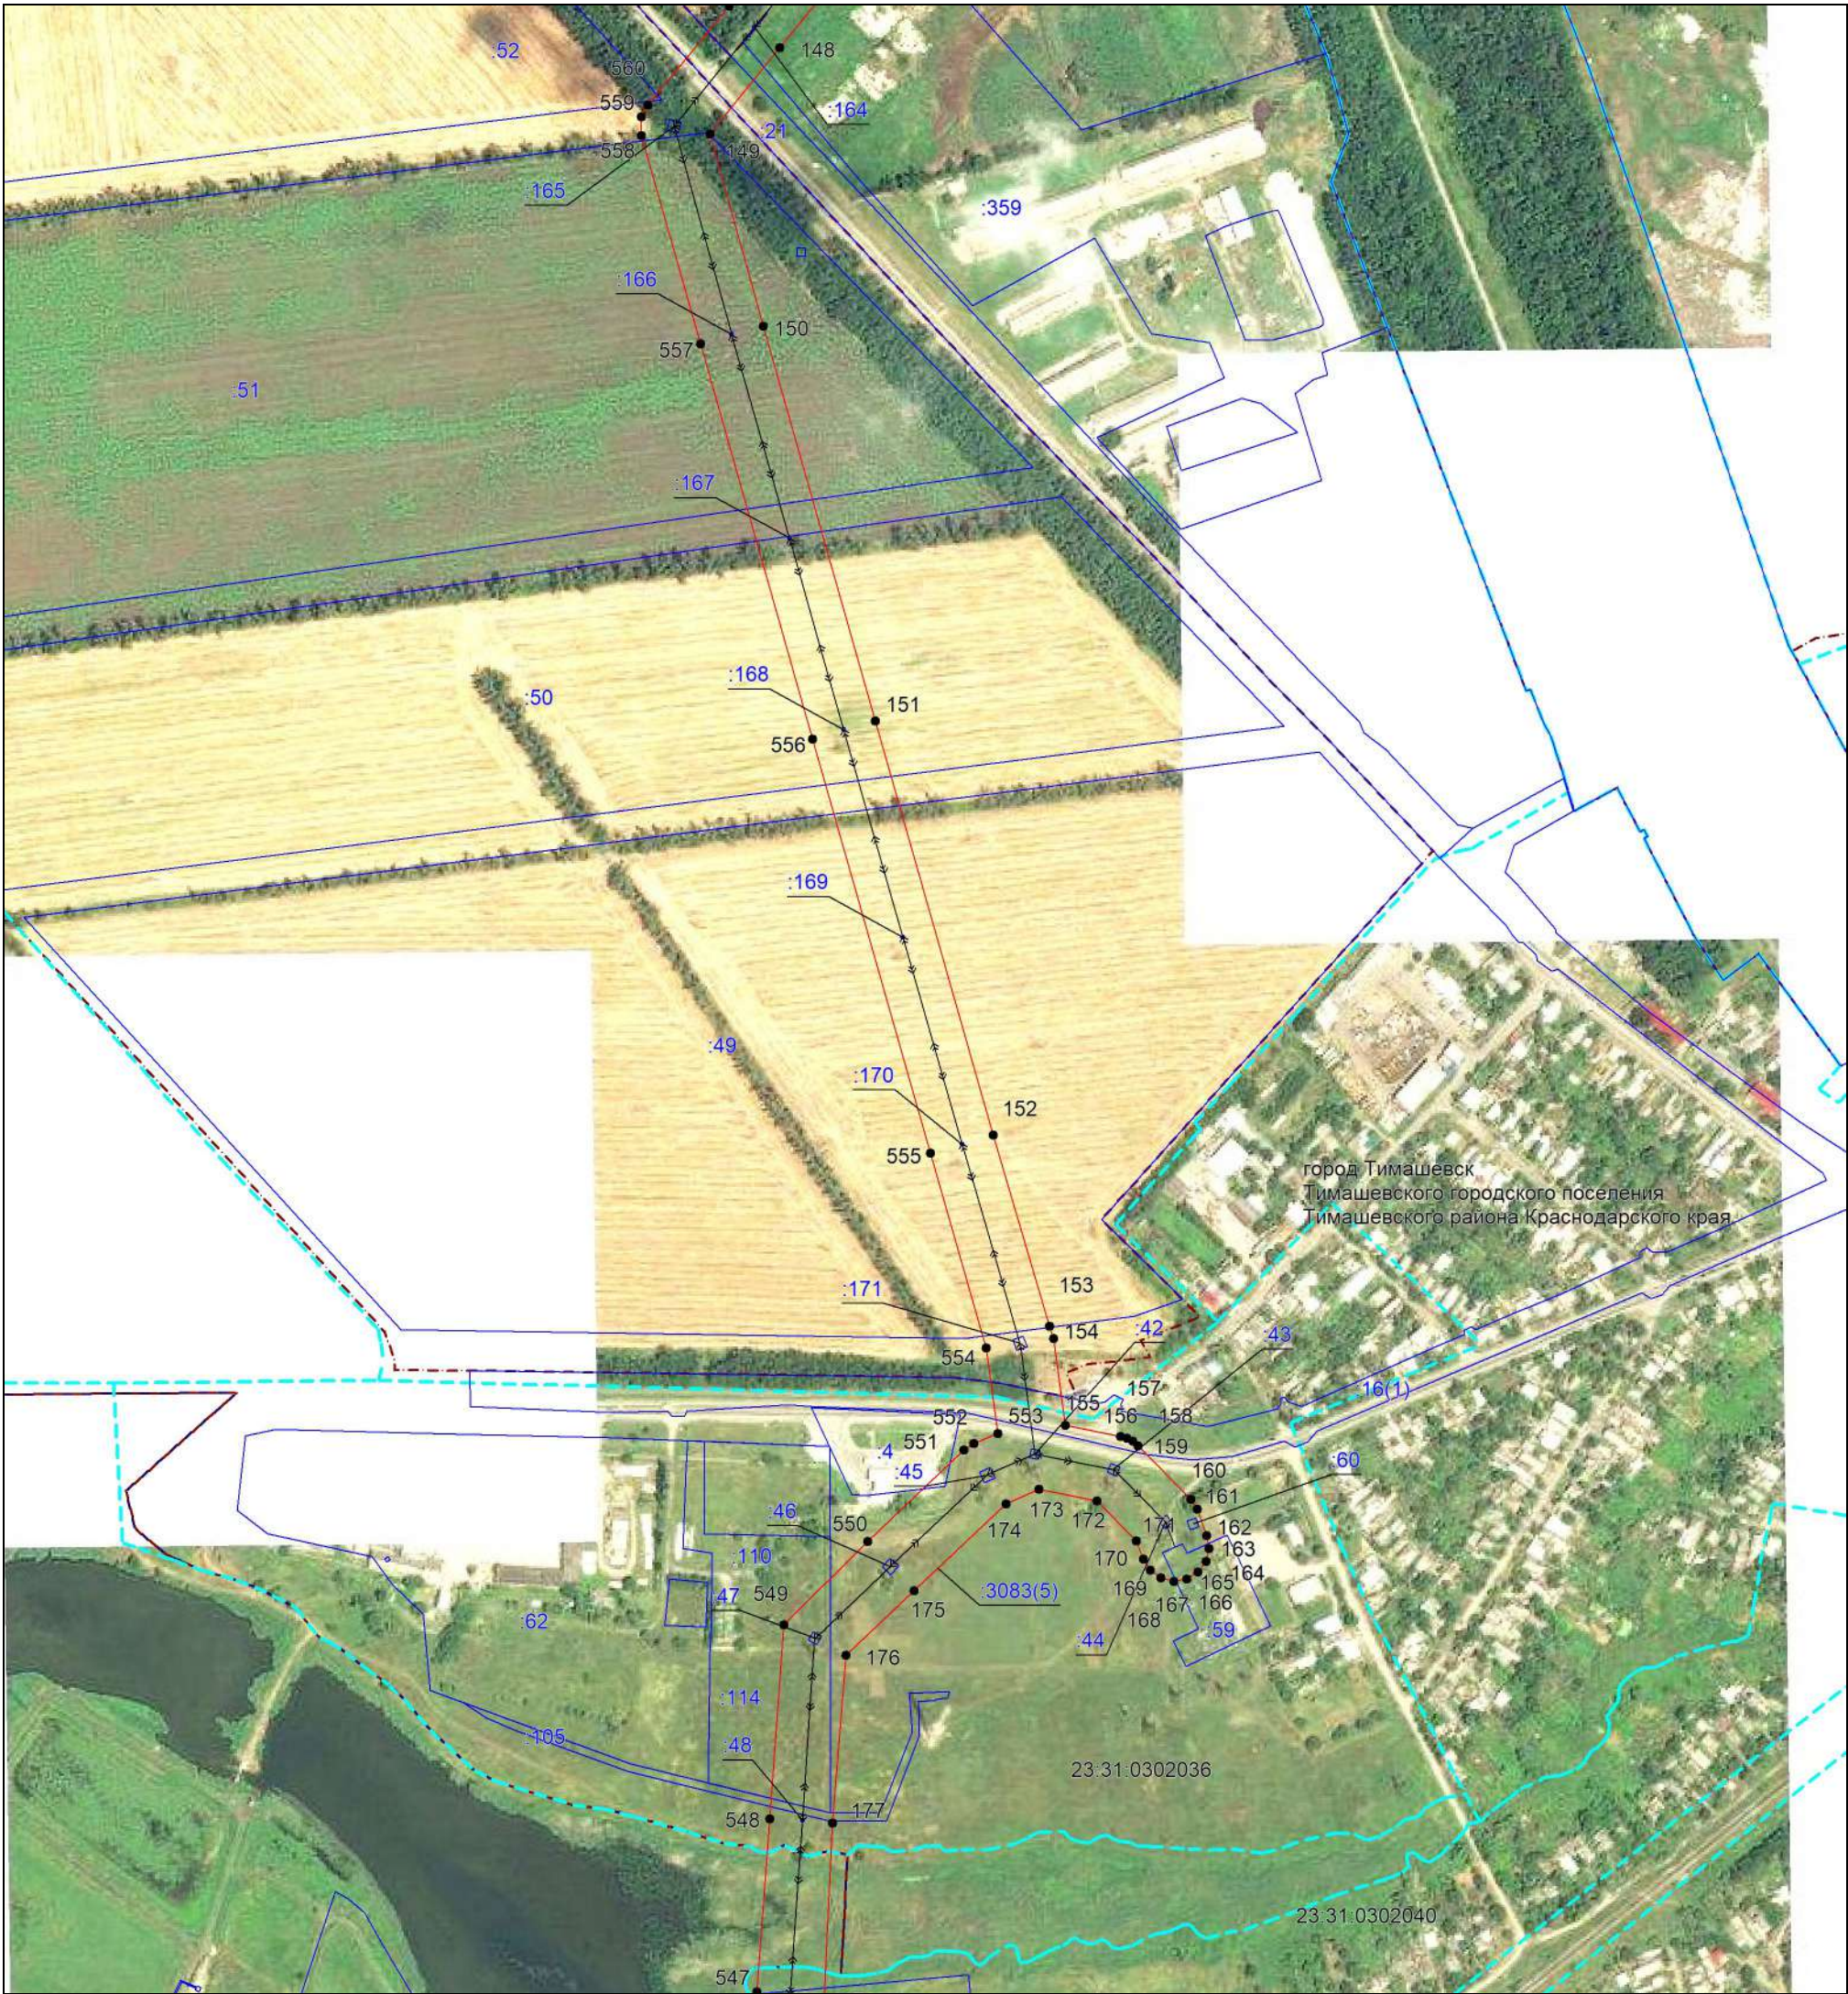

Масштаб 1:5000

Используемые условные знаки и обозначения:

- проектная граница публичного сервитута,
- местоположение инженерного сооружения,
- установленная граница муниципального образования,
- установленная граница населенного пункта,
- границы земельных участков, в отношении которых испрашивается публичный сервитут,
- граница кадастрового квартала,
- обозначение и номер характерной точки границы публичного сервитута,
- номер кадастрового квартала,
- кадастровые номера земельных участков, в отношении которых испрашивается публичный сервитут

Подпись *Бондаренко Е. А.* Дата 05 июня 2025 г.

Место для оттиска печати (при наличии) лица, составившего описание местоположения границ объекта



Масштаб 1:5000

Используемые условные знаки и обозначения:

- проектная граница публичного сервитута,
- местоположение инженерного сооружения,
- установленная граница муниципального образования,
- установленная граница населенного пункта,
- границы земельных участков, в отношении которых испрашивается публичный сервитут,
- граница кадастрового квартала,
- ² — обозначение и номер характерной точки границы публичного сервитута,
- 23:31:1001000 — номер кадастрового квартала,
- :1069 — кадастровые номера земельных участков, в отношении которых испрашивается публичный сервитут

Подпись  **Бондаренко Е. А.** Дата 05 июня 2025 г.

Место для оттиска печати (при наличии) лица, составившего описание местоположения границ объекта




Масштаб 1:5000

Используемые условные знаки и обозначения:

- проектная граница публичного сервитута,
- местоположение инженерного сооружения,
- установленная граница муниципального образования,
- установленная граница населенного пункта,
- границы земельных участков, в отношении которых испрашивается публичный сервитут,
- граница кадастрового квартала,
- ² — обозначение и номер характерной точки границы публичного сервитута,
- 23:31:1001000 — номер кадастрового квартала,
- :1069 — кадастровые номера земельных участков, в отношении которых испрашивается публичный сервитут

Подпись *Бондаренко Е. А.* Дата 05 июня 2025 г.

Место для оттиска печати (при наличии) лица, составившего описание местоположения границ объекта

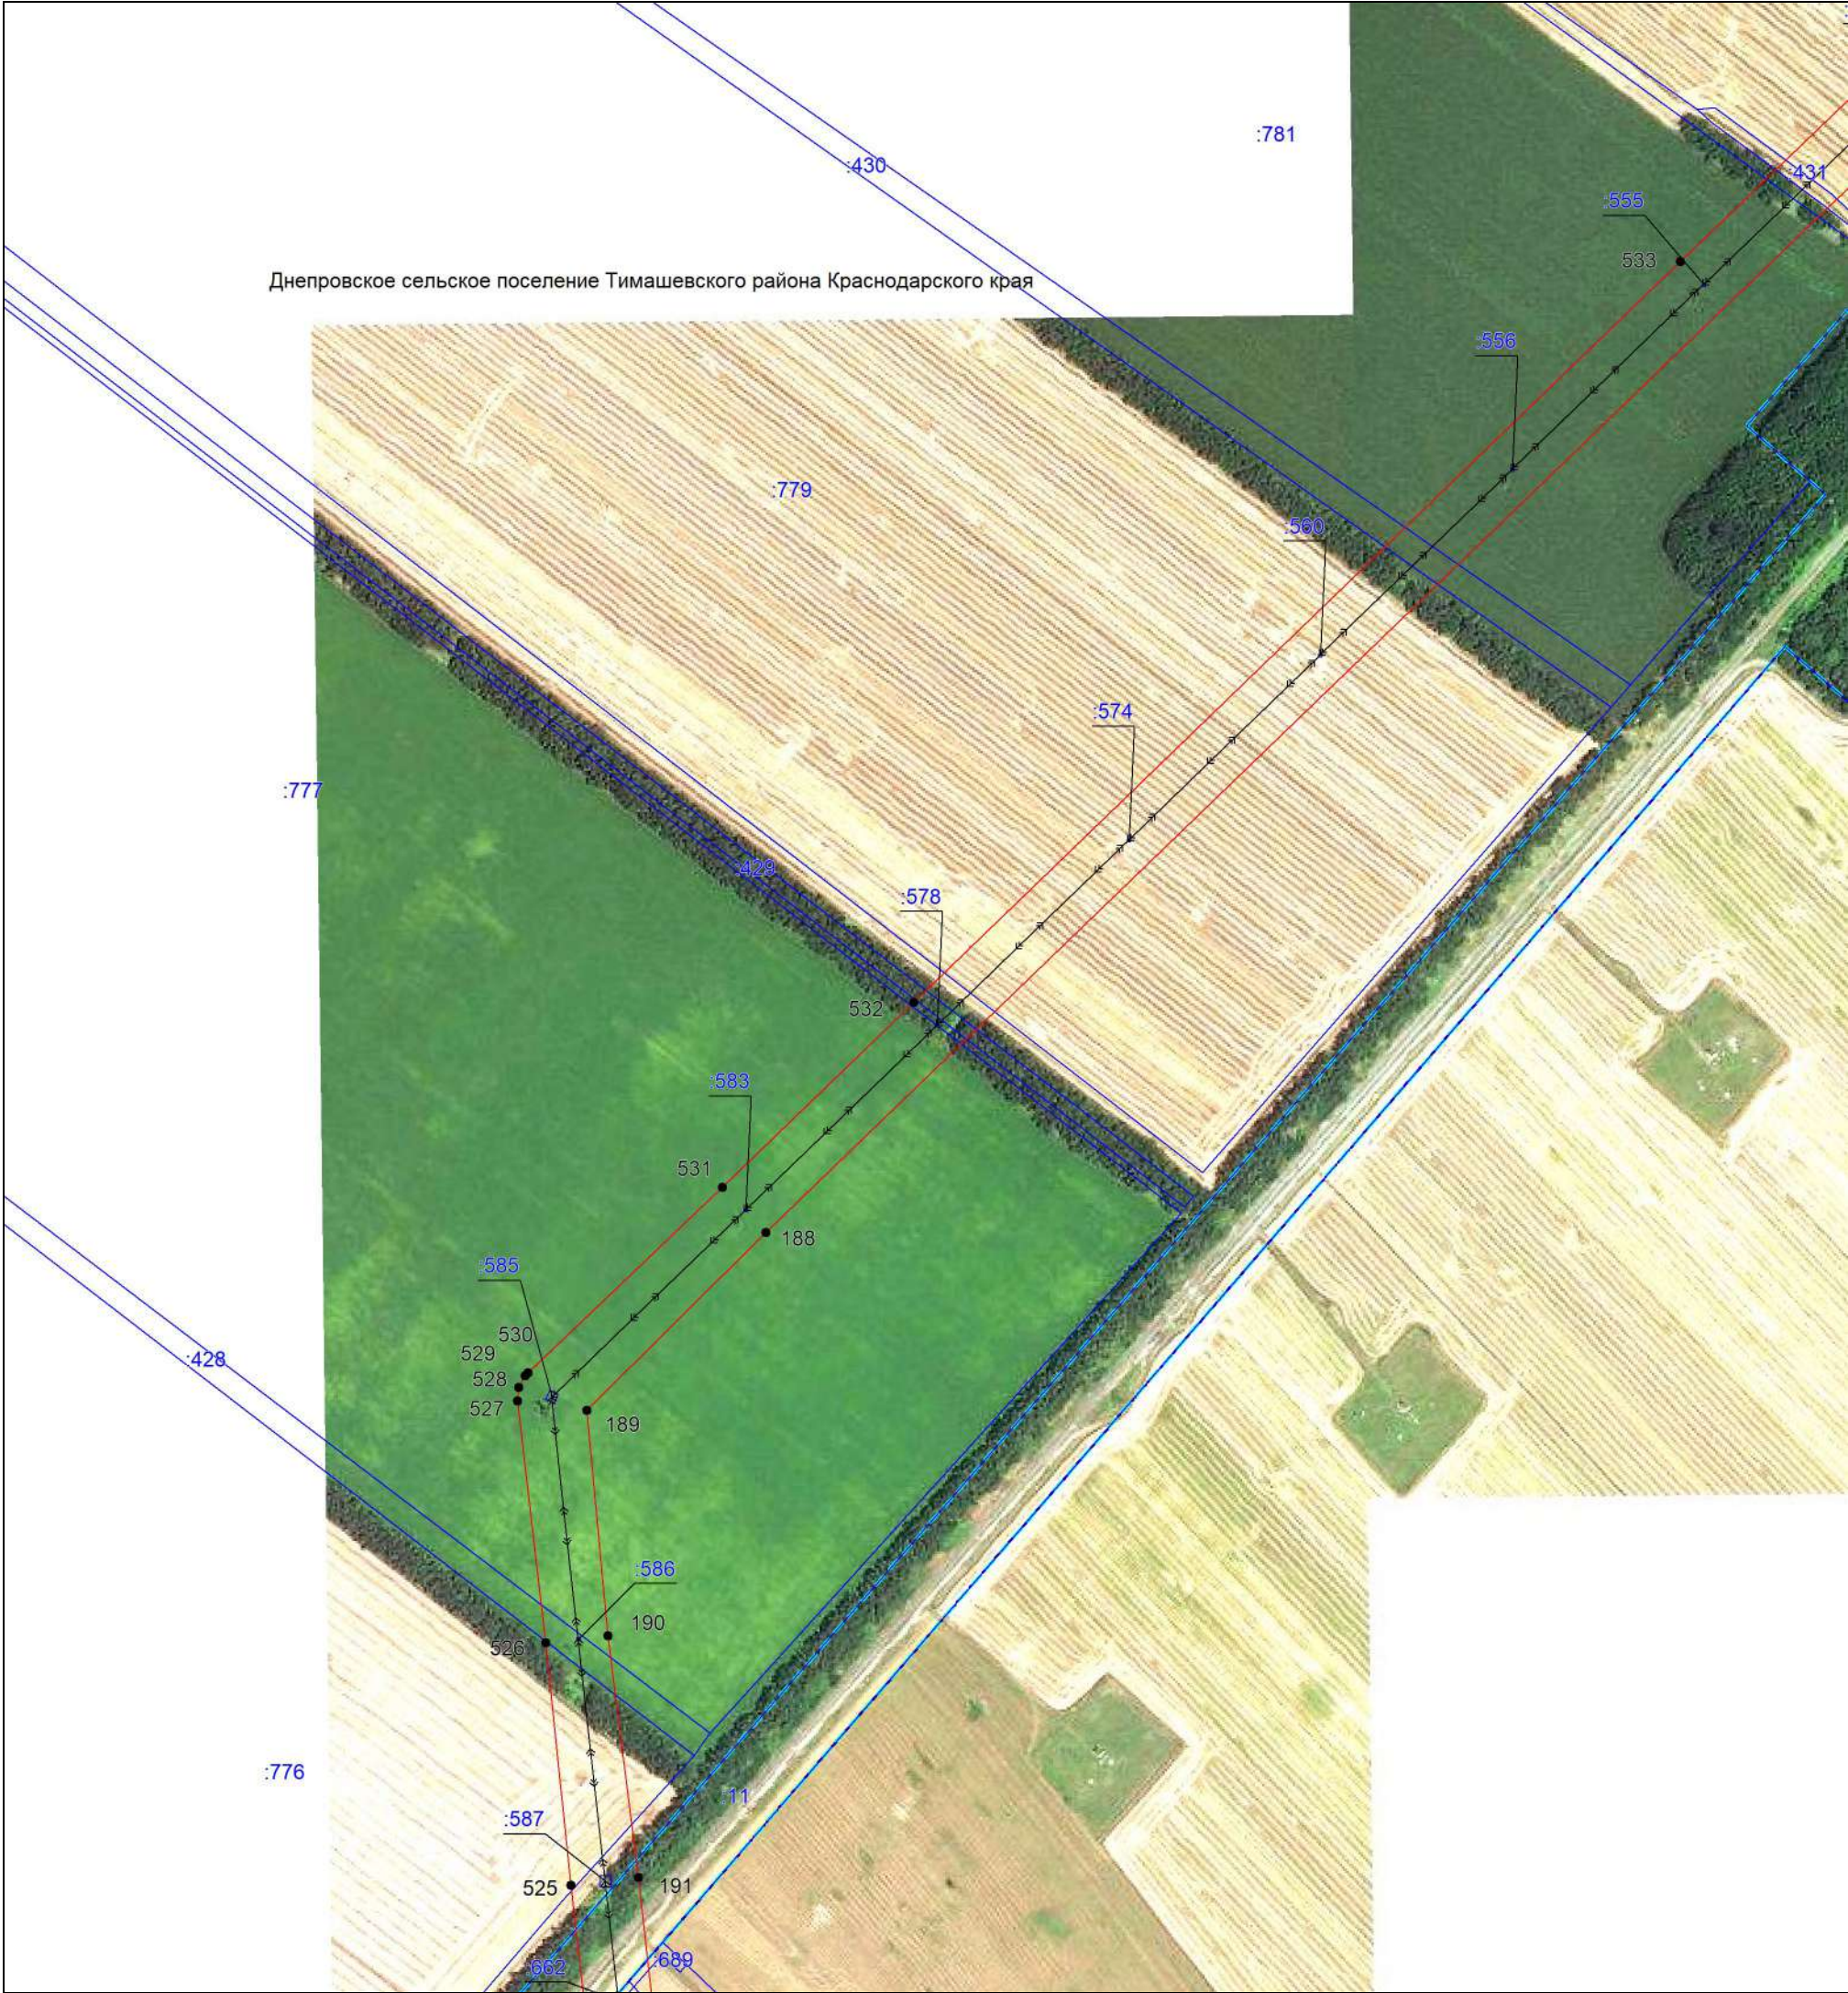

Масштаб 1:5000


Используемые условные знаки и обозначения:

- проектная граница публичного сервитута,
- местоположение инженерного сооружения,
- установленная граница муниципального образования,
- установленная граница населенного пункта,
- границы земельных участков, в отношении которых испрашивается публичный сервитут,
- граница кадастрового квартала,
- ² — обозначение и номер характерной точки границы публичного сервитута,
- 23:31:1001000 — номер кадастрового квартала,
- :1069 — кадастровые номера земельных участков, в отношении которых испрашивается публичный сервитут

Подпись Бондаренко Е. А. Дата 05 июня 2025 г.

Место для оттиска печати (при наличии) лица, составившего описание местоположения границ объекта

Выносной лист №18

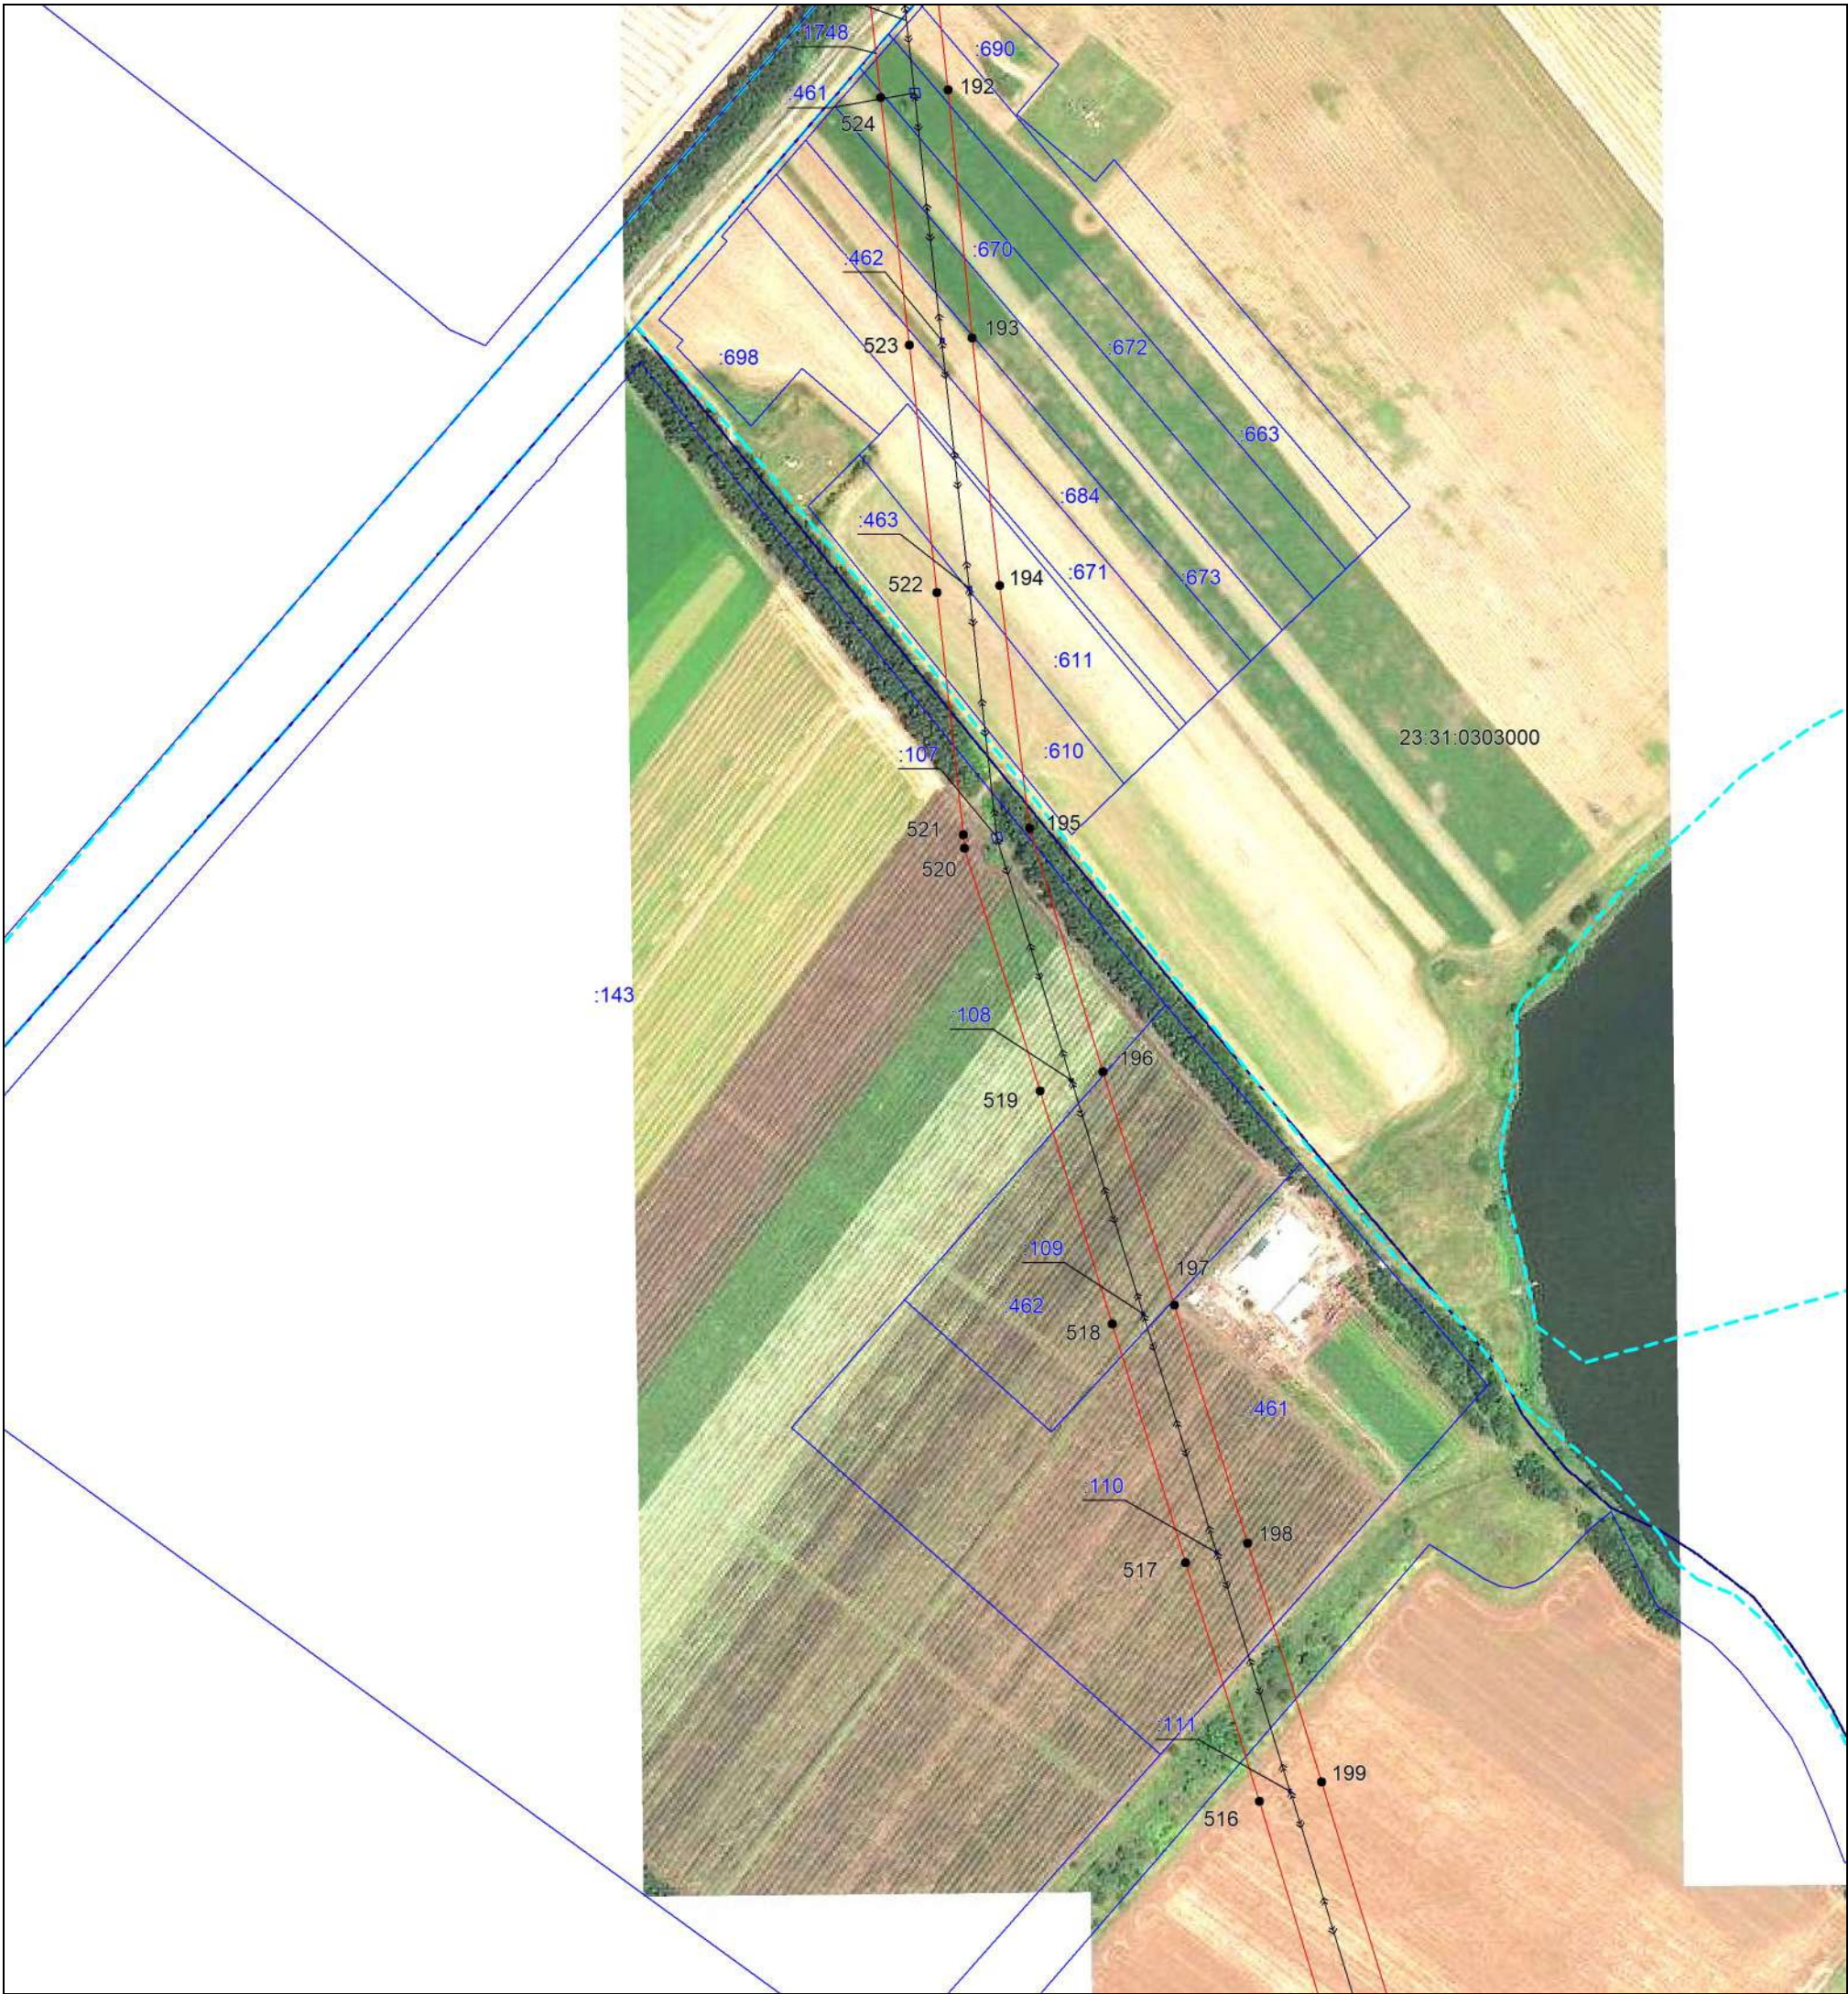

Масштаб 1:5000


Используемые условные знаки и обозначения:

- проектная граница публичного сервитута,
- местоположение инженерного сооружения,
- установленная граница муниципального образования,
- установленная граница населенного пункта,
- границы земельных участков, в отношении которых испрашивается публичный сервитут,
- граница кадастрового квартала,
- ² — обозначение и номер характерной точки границы публичного сервитута,
- 23:31:1001000 — номер кадастрового квартала,
- :1069 — кадастровые номера земельных участков, в отношении которых испрашивается публичный сервитут

Подпись *Бондаренко Е. А.* Дата 05 июня 2025 г.

Место для оттиска печати (при наличии) лица, составившего описание местоположения границ объекта

Выносной лист №19

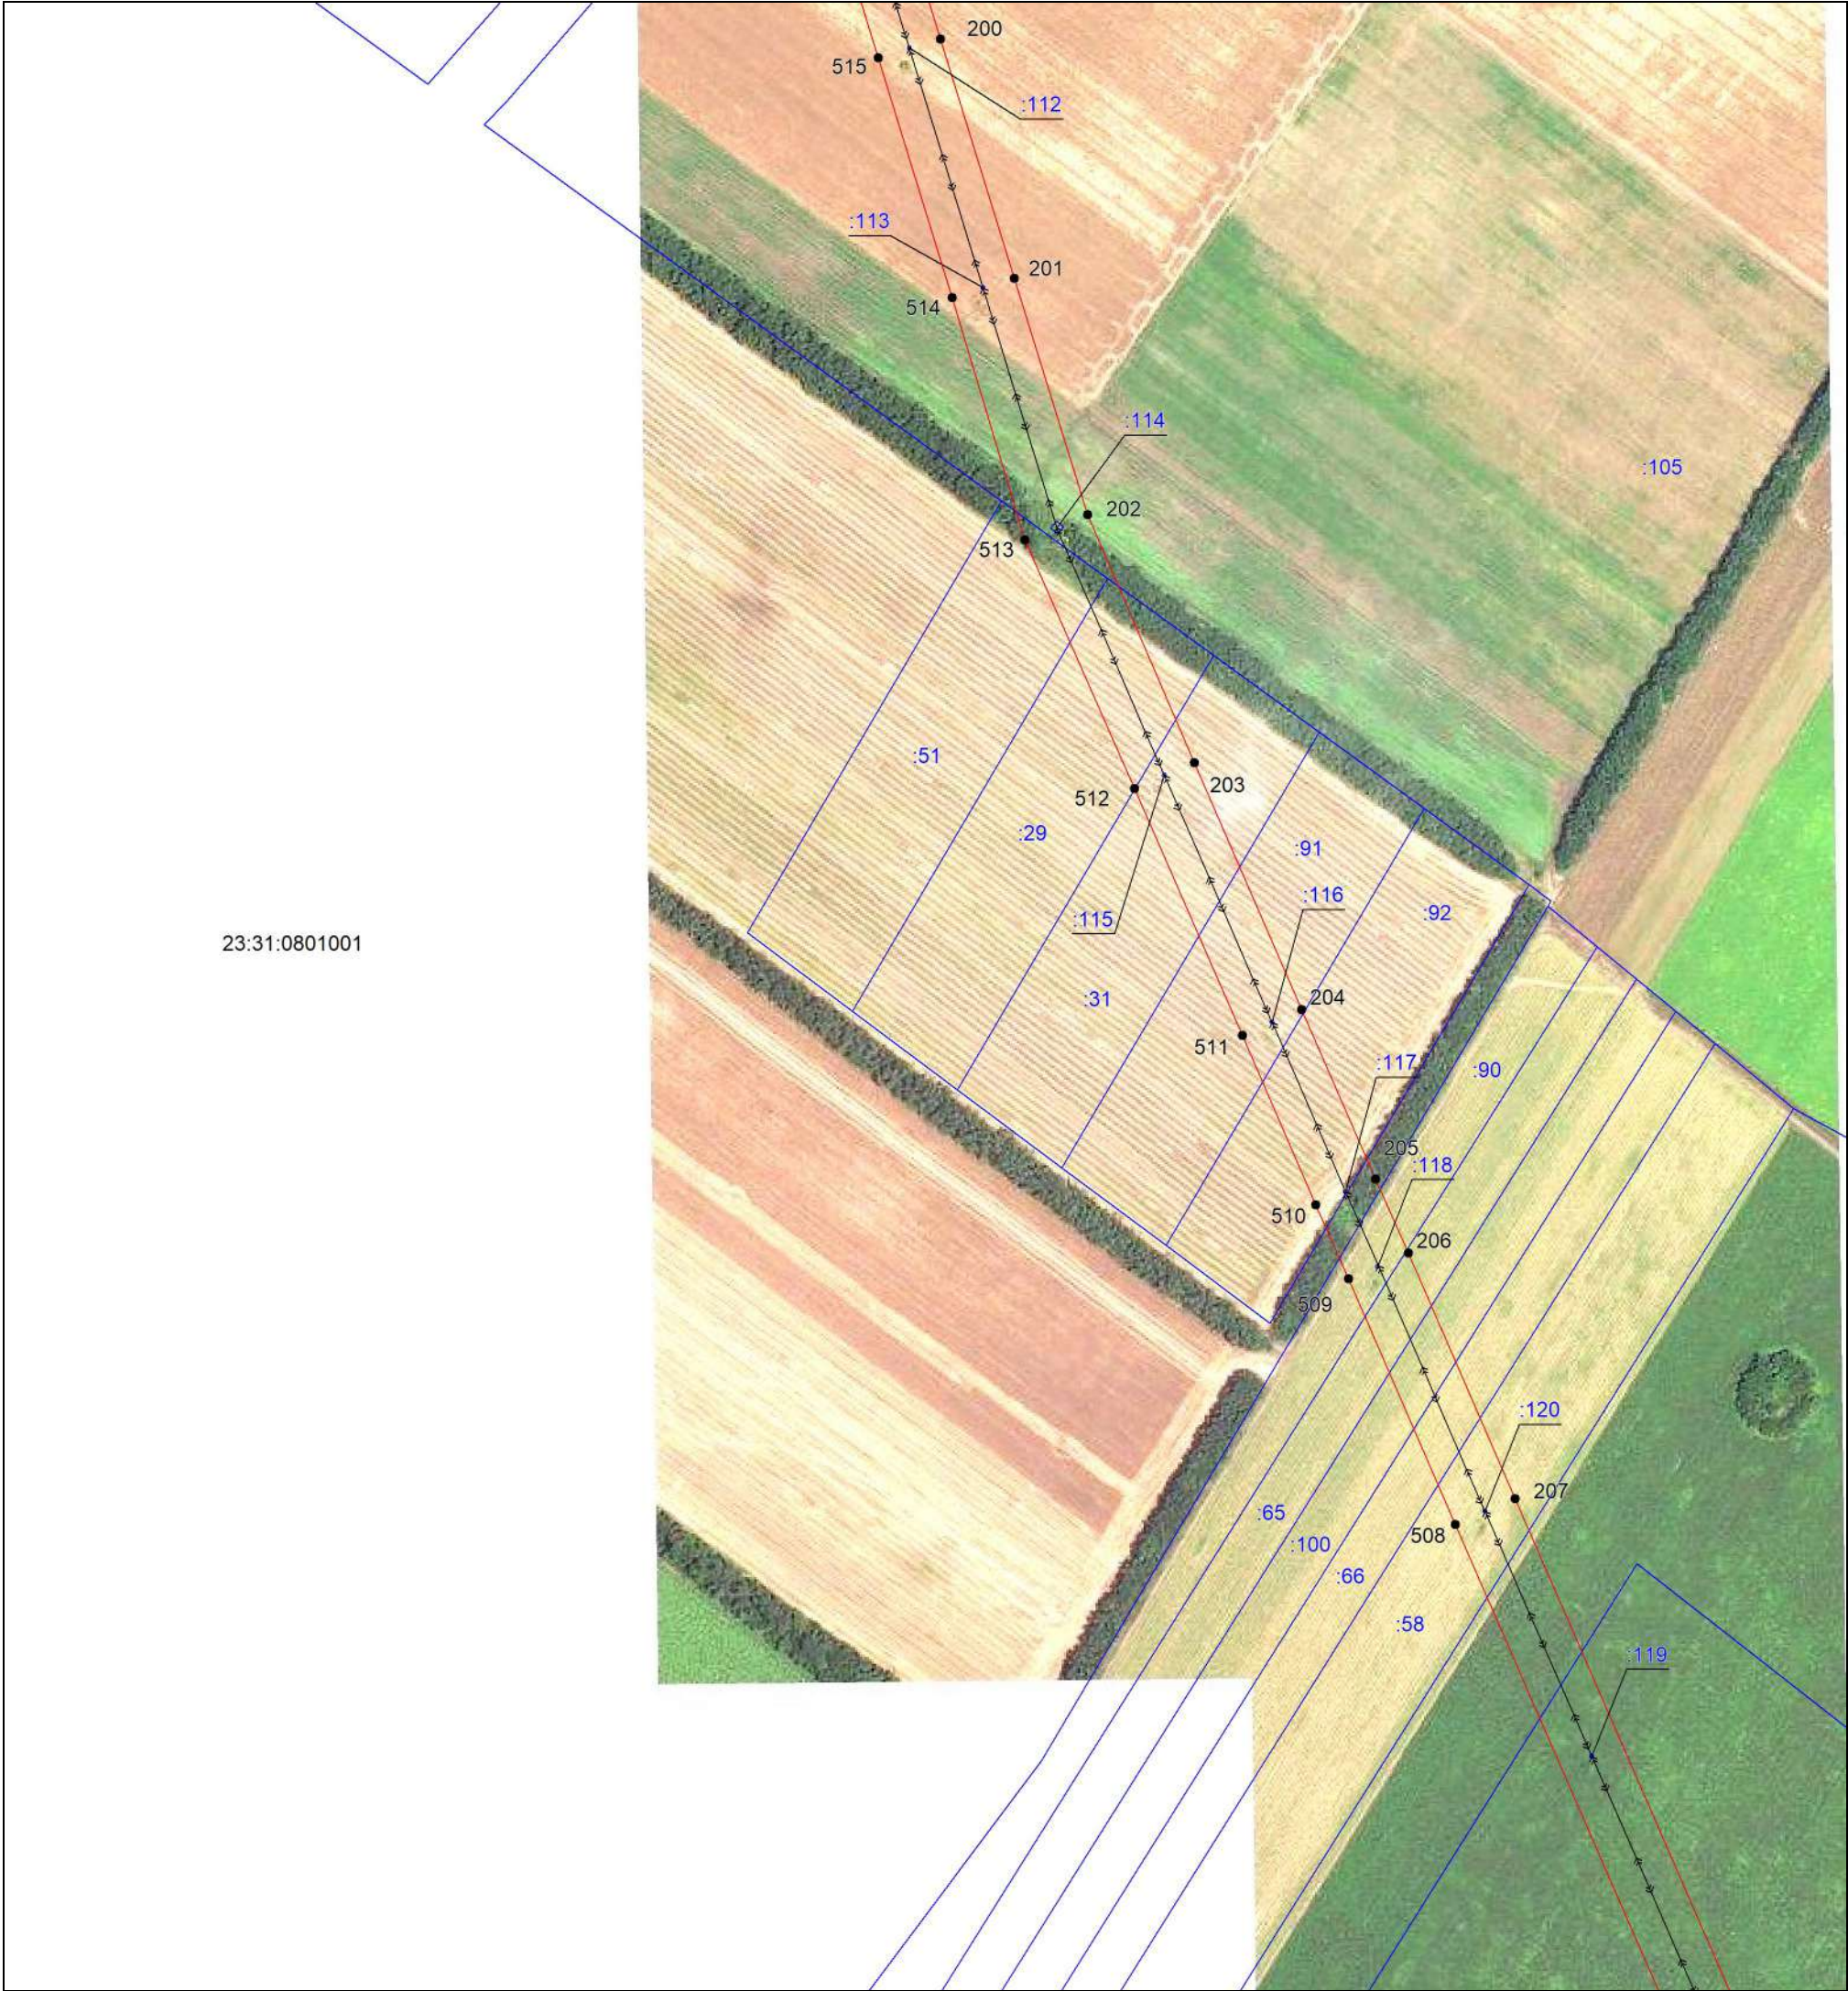

Масштаб 1:5000

Используемые условные знаки и обозначения:

- проектная граница публичного сервитута,
- местоположение инженерного сооружения,
- установленная граница муниципального образования,
- установленная граница населенного пункта,
- границы земельных участков, в отношении которых испрашивается публичный сервитут,
- граница кадастрового квартала,
- обозначение и номер характерной точки границы публичного сервитута,
- номер кадастрового квартала,
- кадастровые номера земельных участков, в отношении которых испрашивается публичный сервитут

Подпись Бондаренко Е. А. Дата 05 июня 2025 г.

Место для оттиска печати (при наличии) лица, составившего описание местоположения границ объекта



Тимашевский район Краснодарского края


Масштаб 1:5000

Используемые условные знаки и обозначения:

- проектная граница публичного сервитута,
- местоположение инженерного сооружения,
- установленная граница муниципального образования,
- установленная граница населенного пункта,
- границы земельных участков, в отношении которых испрашивается публичный сервитут,
- граница кадастрового квартала,
- ² — обозначение и номер характерной точки границы публичного сервитута,
- 23:31:1001000 — номер кадастрового квартала,
- :1069 — кадастровые номера земельных участков, в отношении которых испрашивается публичный сервитут

Подпись Бондаренко Е. А. Дата 05 июня 2025 г.

Место для оттиска печати (при наличии) лица, составившего описание местоположения границ объекта

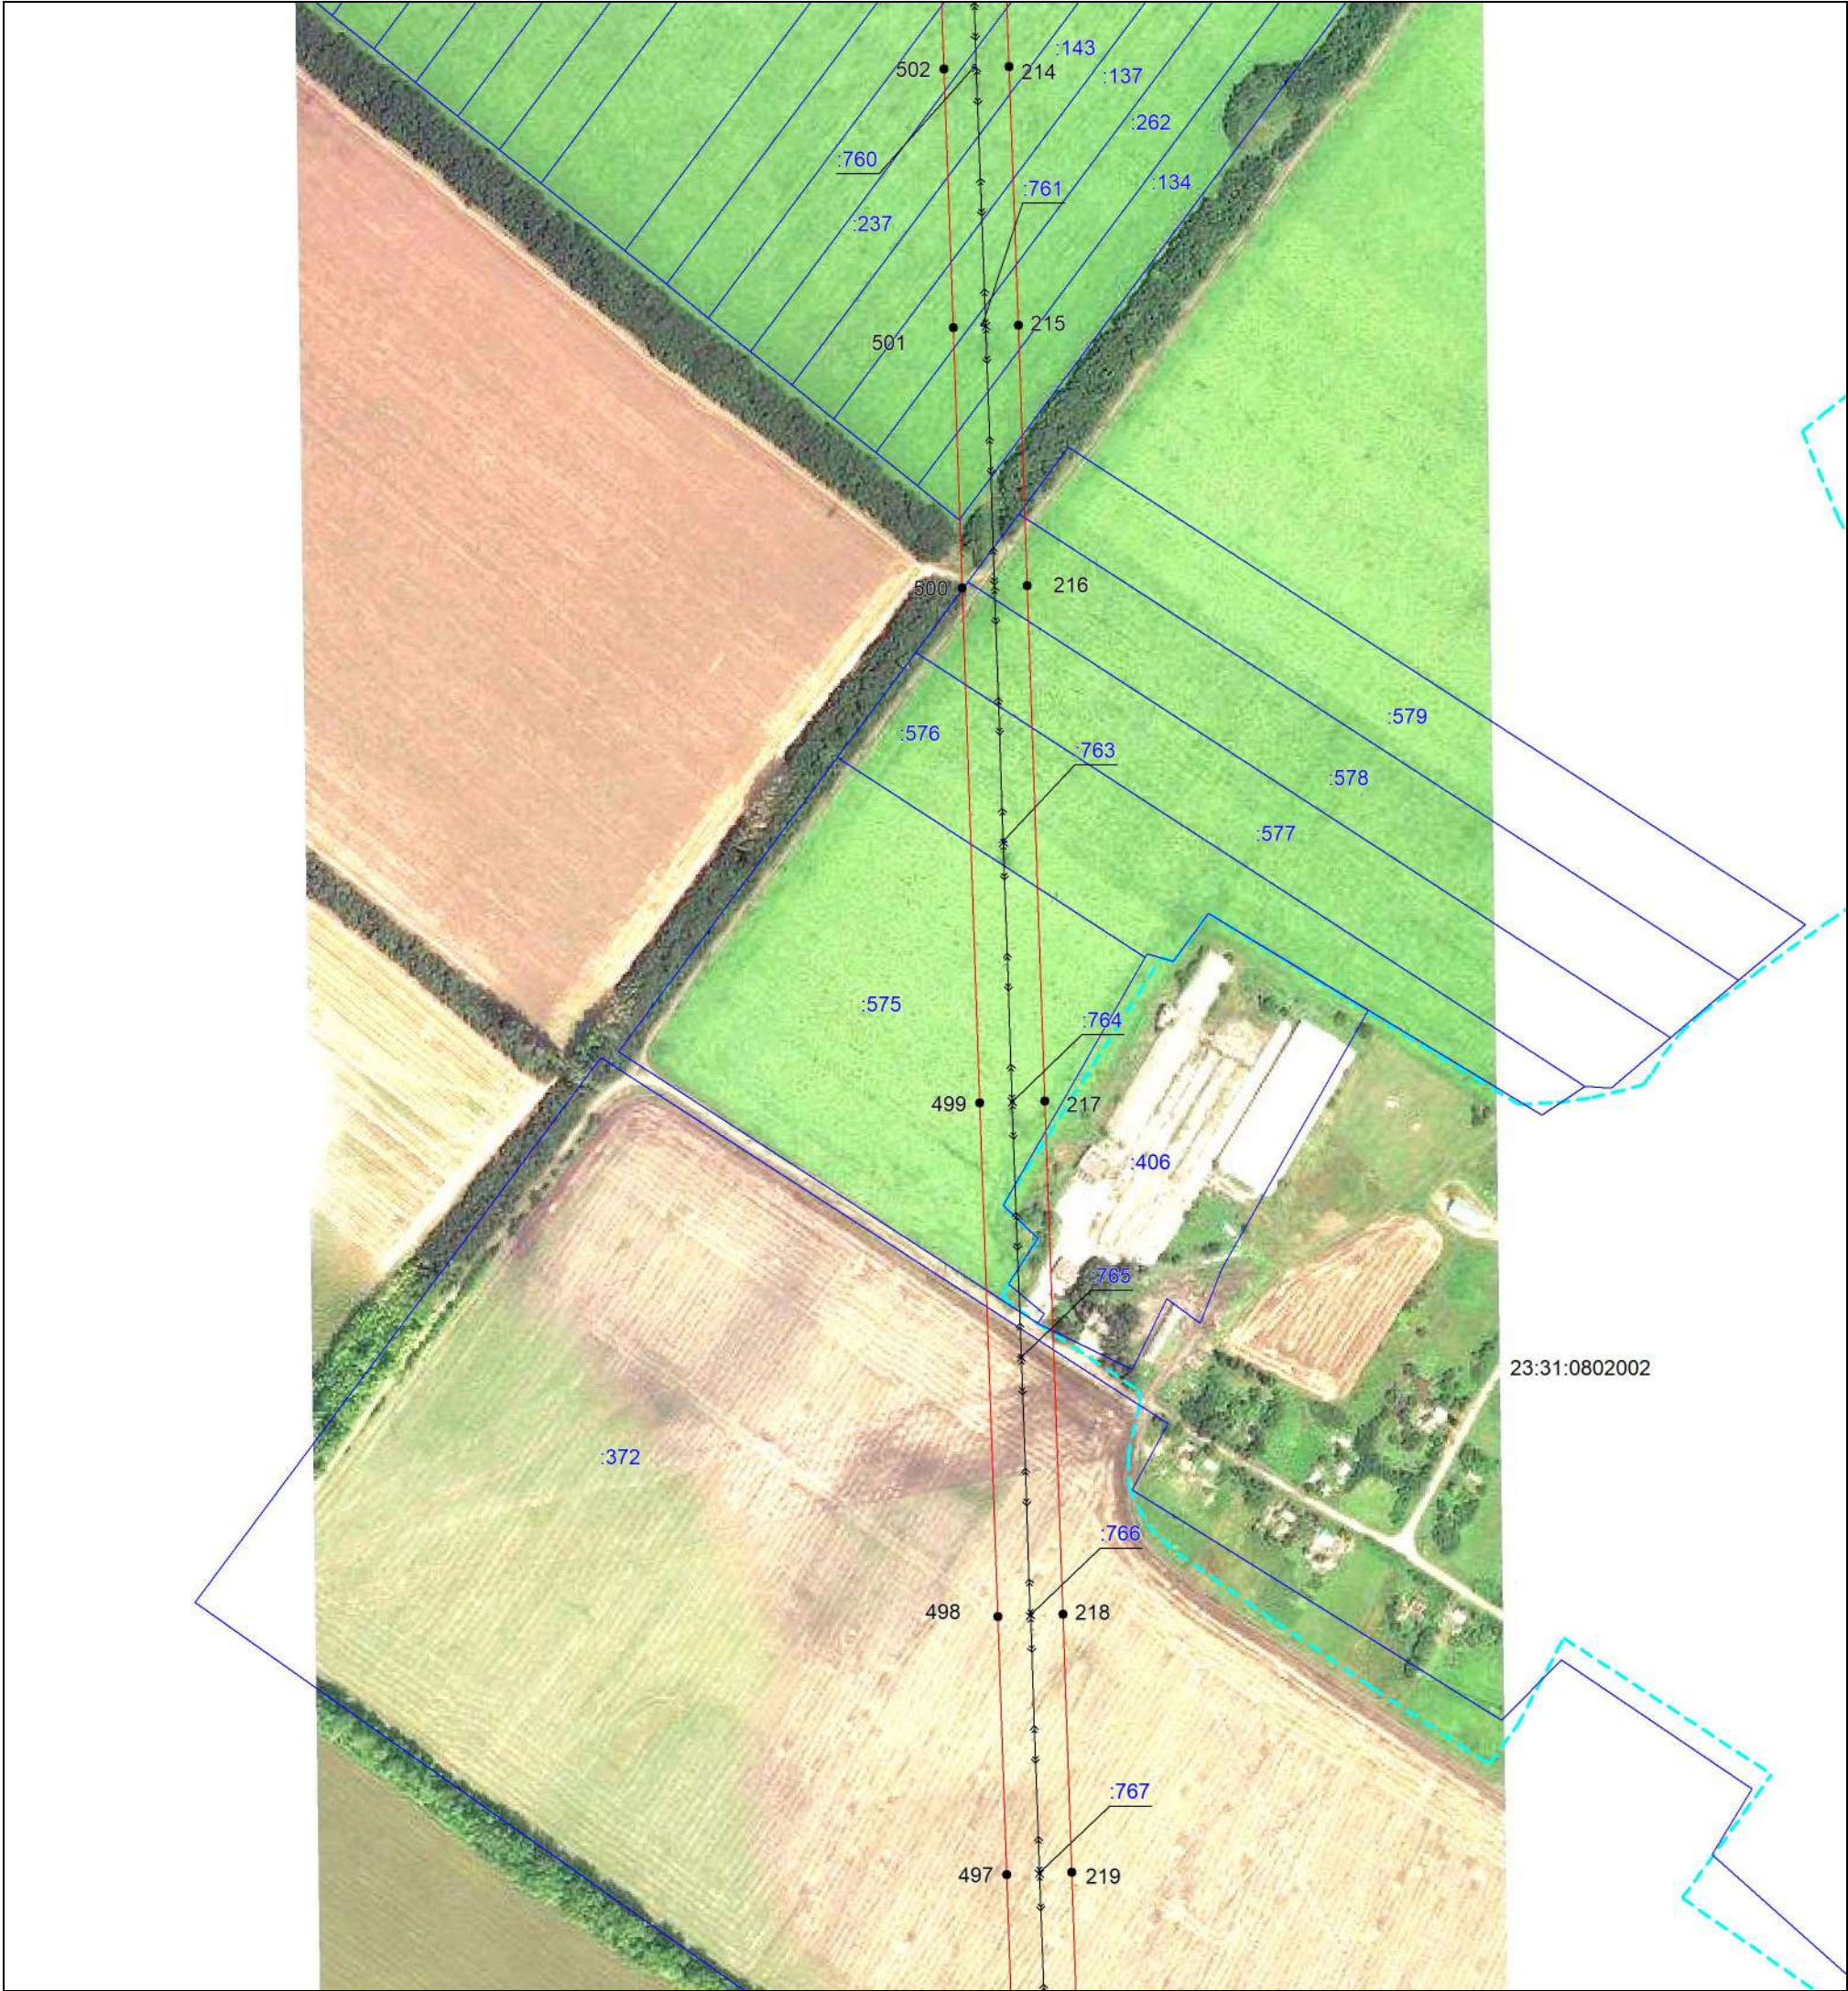


Масштаб 1:5000

Используемые условные знаки и обозначения:

- проектная граница публичного сервитута,
- местоположение инженерного сооружения,
- установленная граница муниципального образования,
- установленная граница населенного пункта,
- границы земельных участков, в отношении которых испрашивается публичный сервитут,
- граница кадастрового квартала,
- ² — обозначение и номер характерной точки границы публичного сервитута,
- 23:31:1001000 — номер кадастрового квартала,
- :1069 — кадастровые номера земельных участков, в отношении которых испрашивается публичный сервитут

Подпись  Бондаренко Е. А. Дата 05 июня 2025 г.

Место для оттиска печати (при наличии) лица, составившего описание местоположения границ объекта

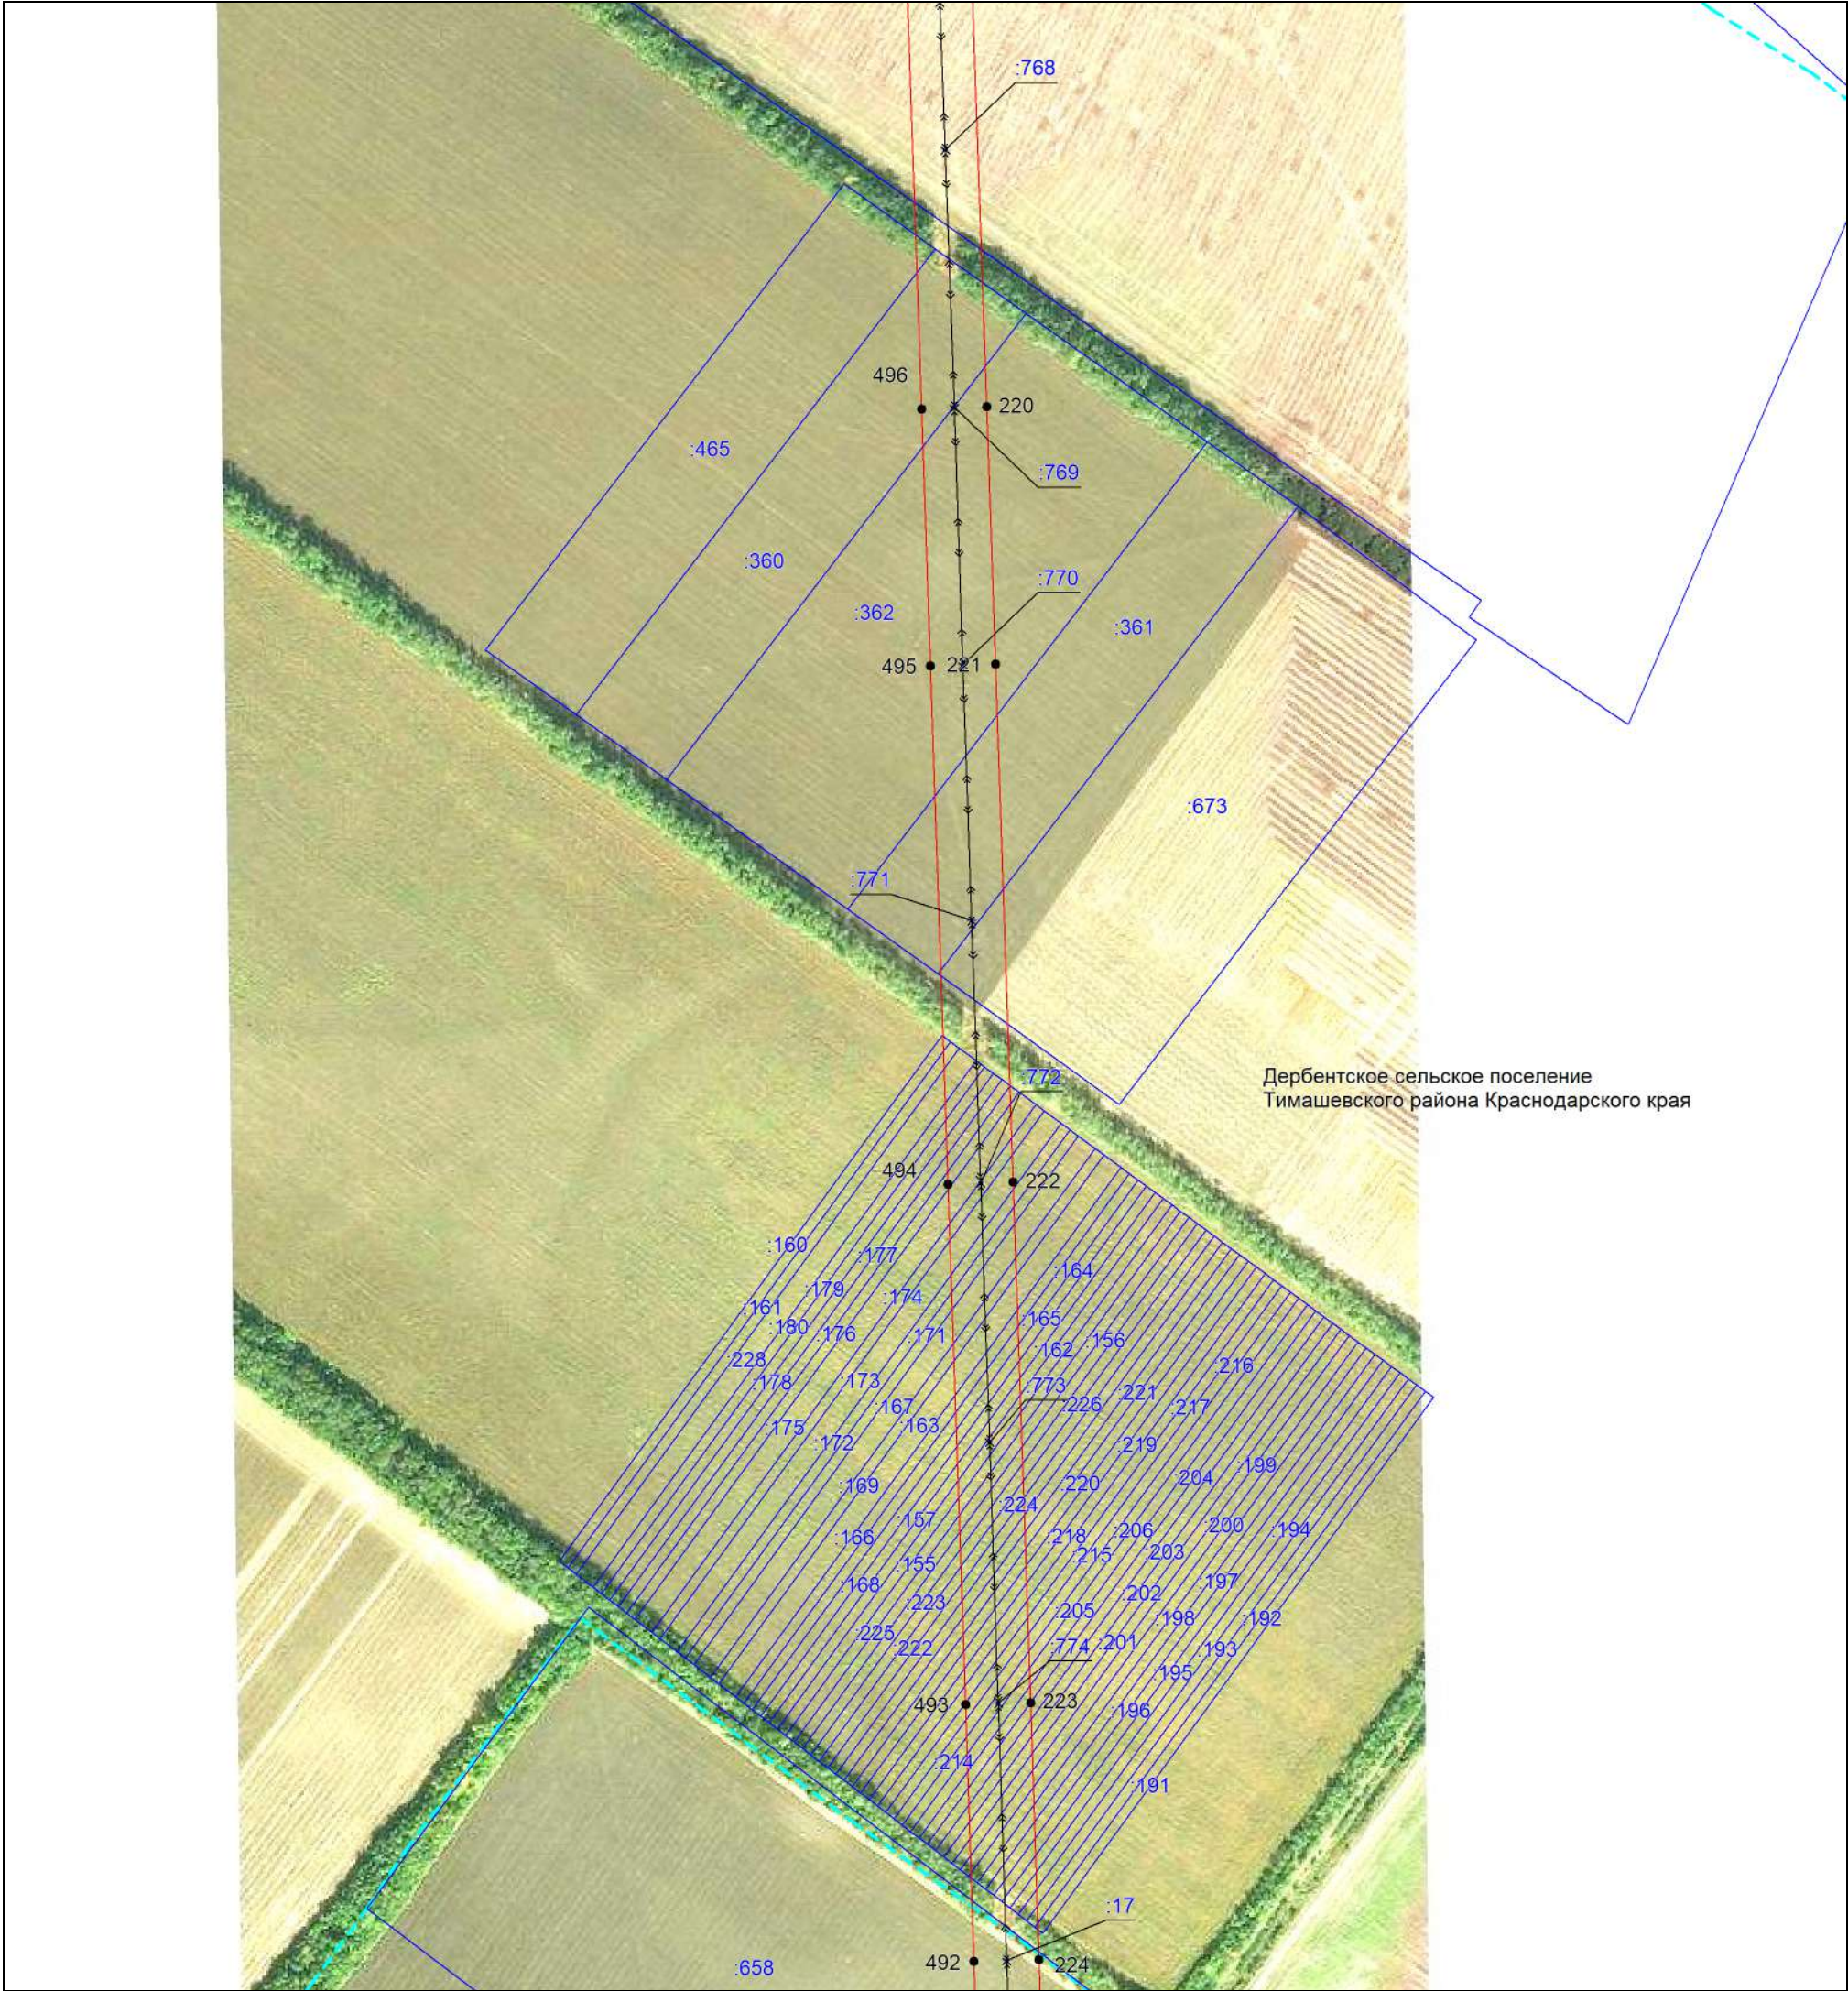

Дербентское сельское поселение
Тимашевского района Краснодарского края


Масштаб 1:5000

Используемые условные знаки и обозначения:

- проектная граница публичного сервитута,
- местоположение инженерного сооружения,
- установленная граница муниципального образования,
- установленная граница населенного пункта,
- границы земельных участков, в отношении которых испрашивается публичный сервитут,
- граница кадастрового квартала,
- обозначение и номер характерной точки границы публичного сервитута,
- номер кадастрового квартала,
- кадастровые номера земельных участков, в отношении которых испрашивается публичный сервитут

Подпись Бондаренко Е. А. Дата 05 июня 2025 г.

Место для оттиска печати (при наличии) лица, составившего описание местоположения границ объекта

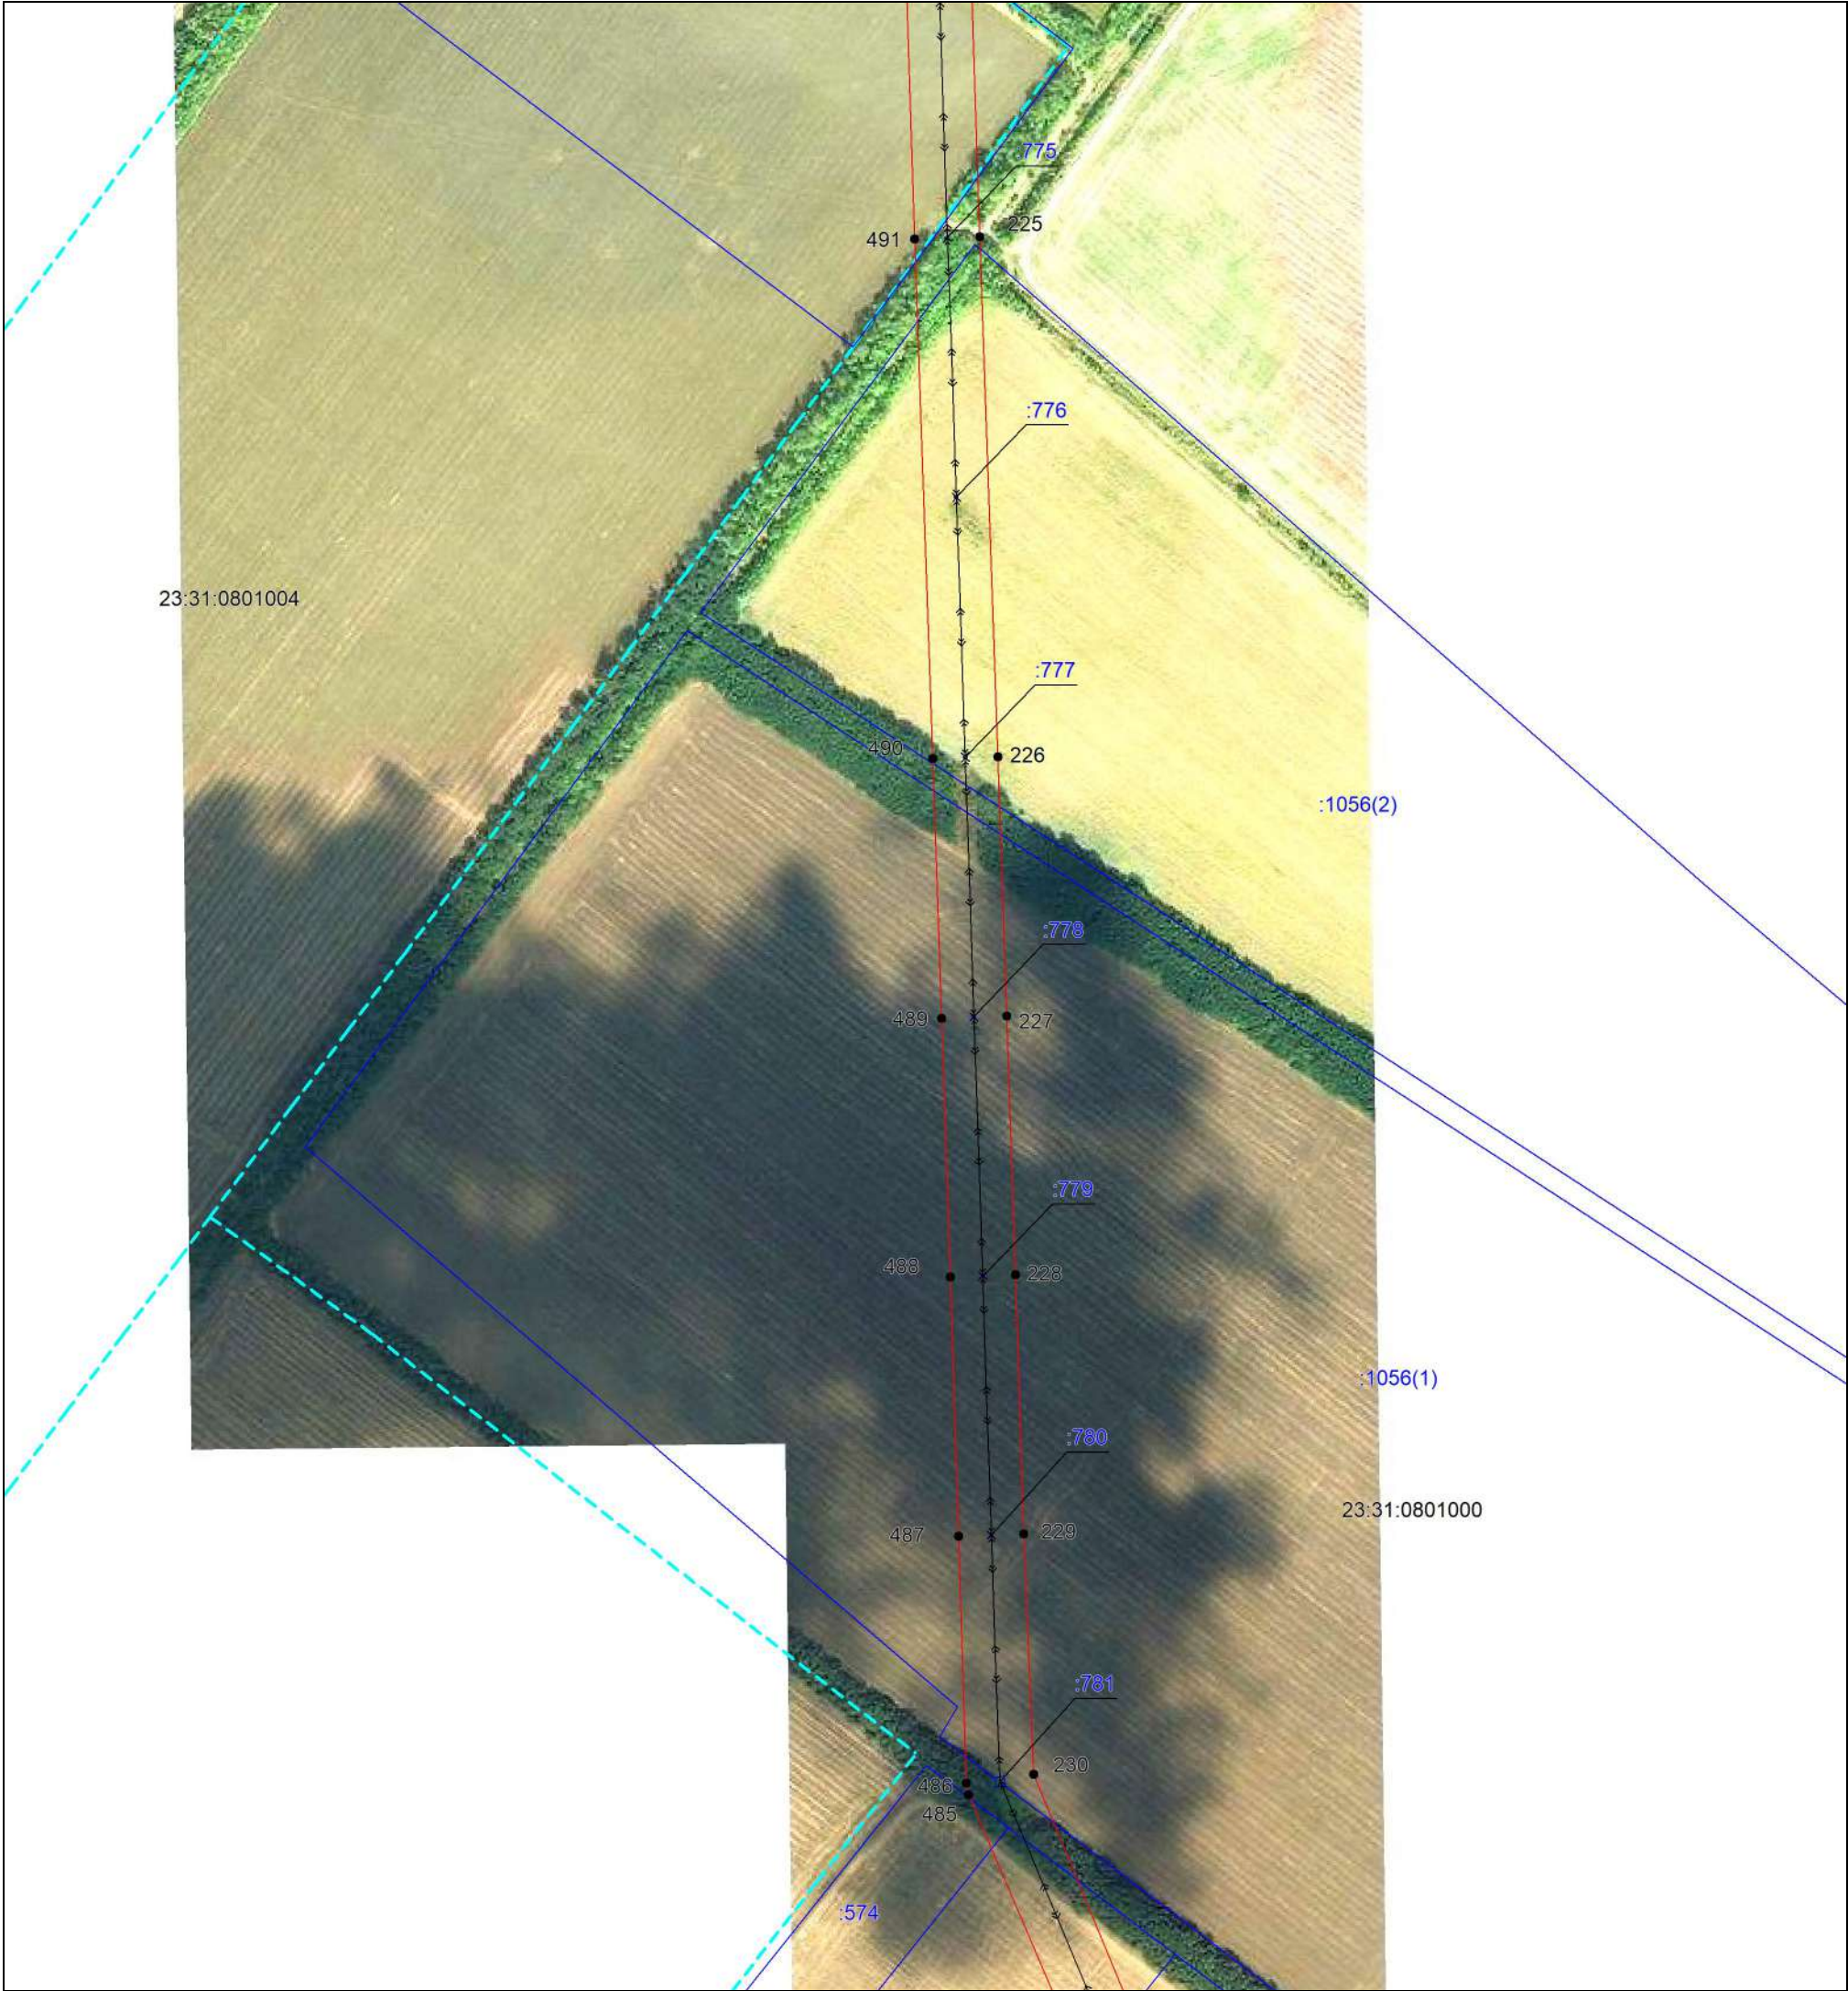


Масштаб 1:5000

Используемые условные знаки и обозначения:

- проектная граница публичного сервитута,
- местоположение инженерного сооружения,
- установленная граница муниципального образования,
- установленная граница населенного пункта,
- границы земельных участков, в отношении которых испрашивается публичный сервитут,
- граница кадастрового квартала,
- обозначение и номер характерной точки границы публичного сервитута,
- номер кадастрового квартала,
- кадастровые номера земельных участков, в отношении которых испрашивается публичный сервитут

Подпись *Бондаренко Е. А.* Дата 05 июня 2025 г.

Место для оттиска печати (при наличии) лица, составившего описание местоположения границ объекта

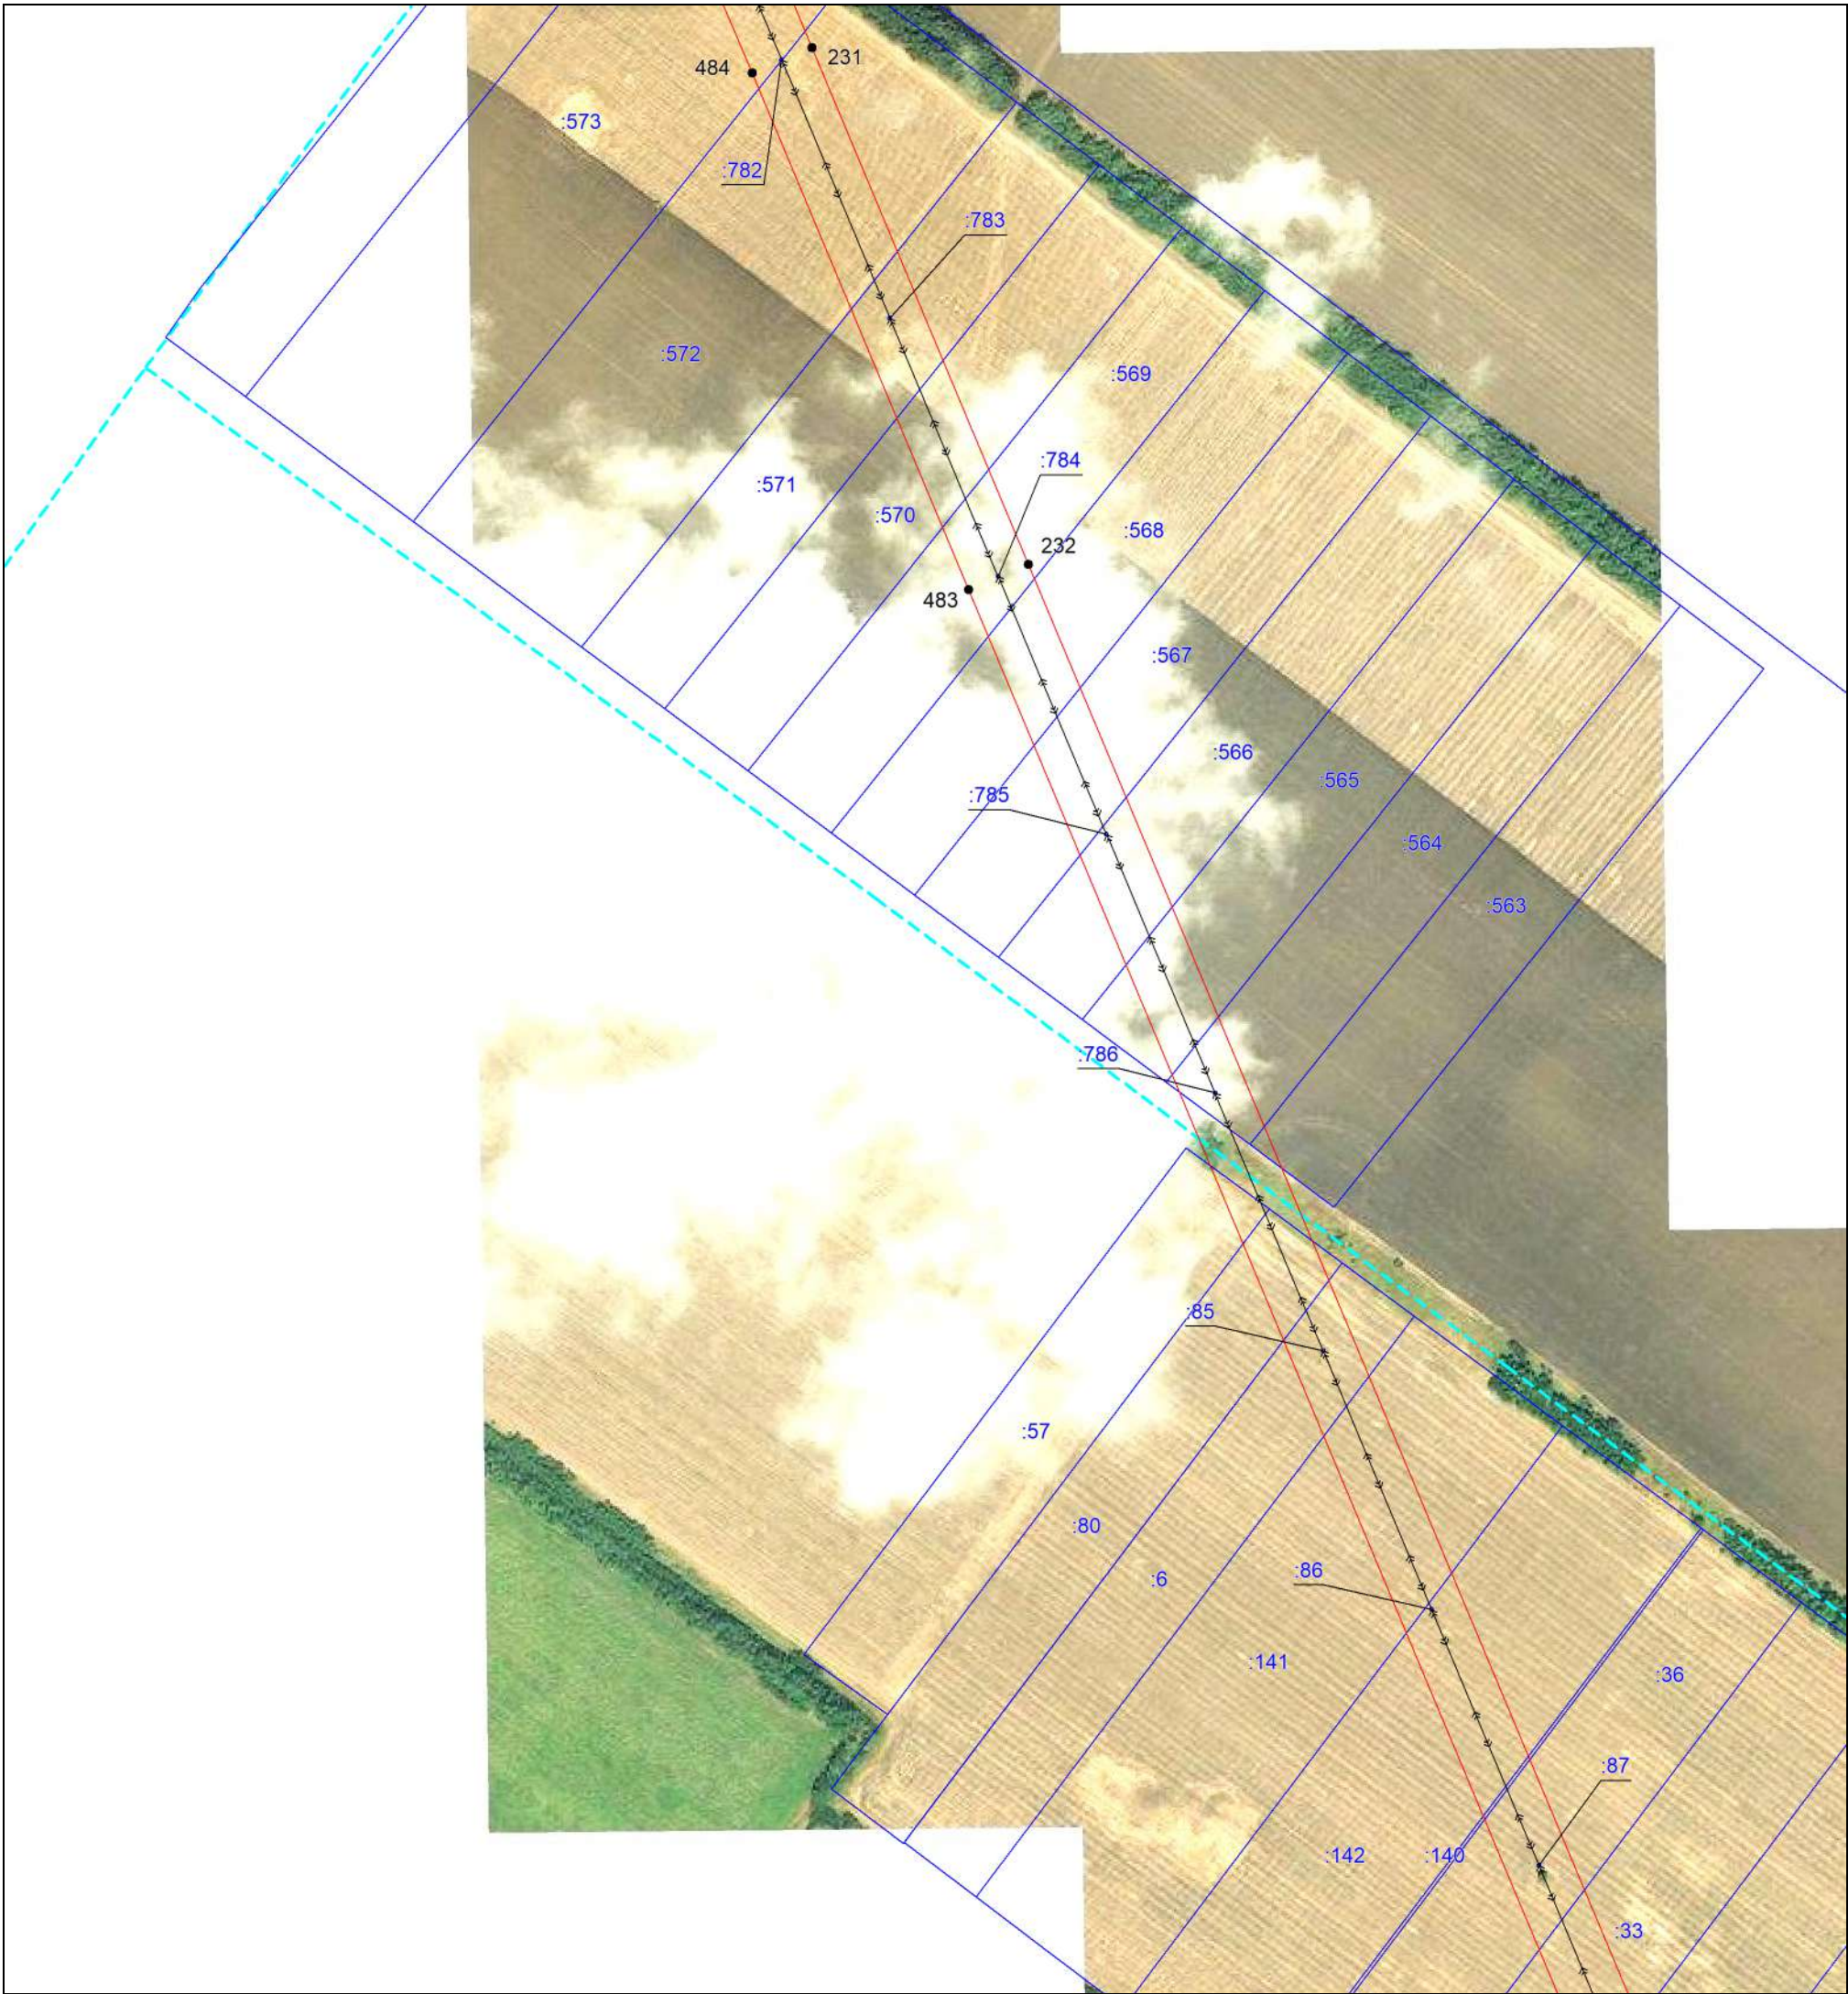

Масштаб 1:5000

Используемые условные знаки и обозначения:


- проектная граница публичного сервитута,
- местоположение инженерного сооружения,
- установленная граница муниципального образования,
- установленная граница населенного пункта,
- границы земельных участков, в отношении которых испрашивается публичный сервитут,
- граница кадастрового квартала,
- $\bullet^2$ — обозначение и номер характерной точки границы публичного сервитута,
- 23:31:1001000 — номер кадастрового квартала,
- :1069 — кадастровые номера земельных участков, в отношении которых испрашивается публичный сервитут

Подпись  **Бондаренко Е. А.** Дата 05 июня 2025 г.

Место для оттиска печати (при наличии) лица, составившего описание местоположения границ объекта



Выносной лист №25

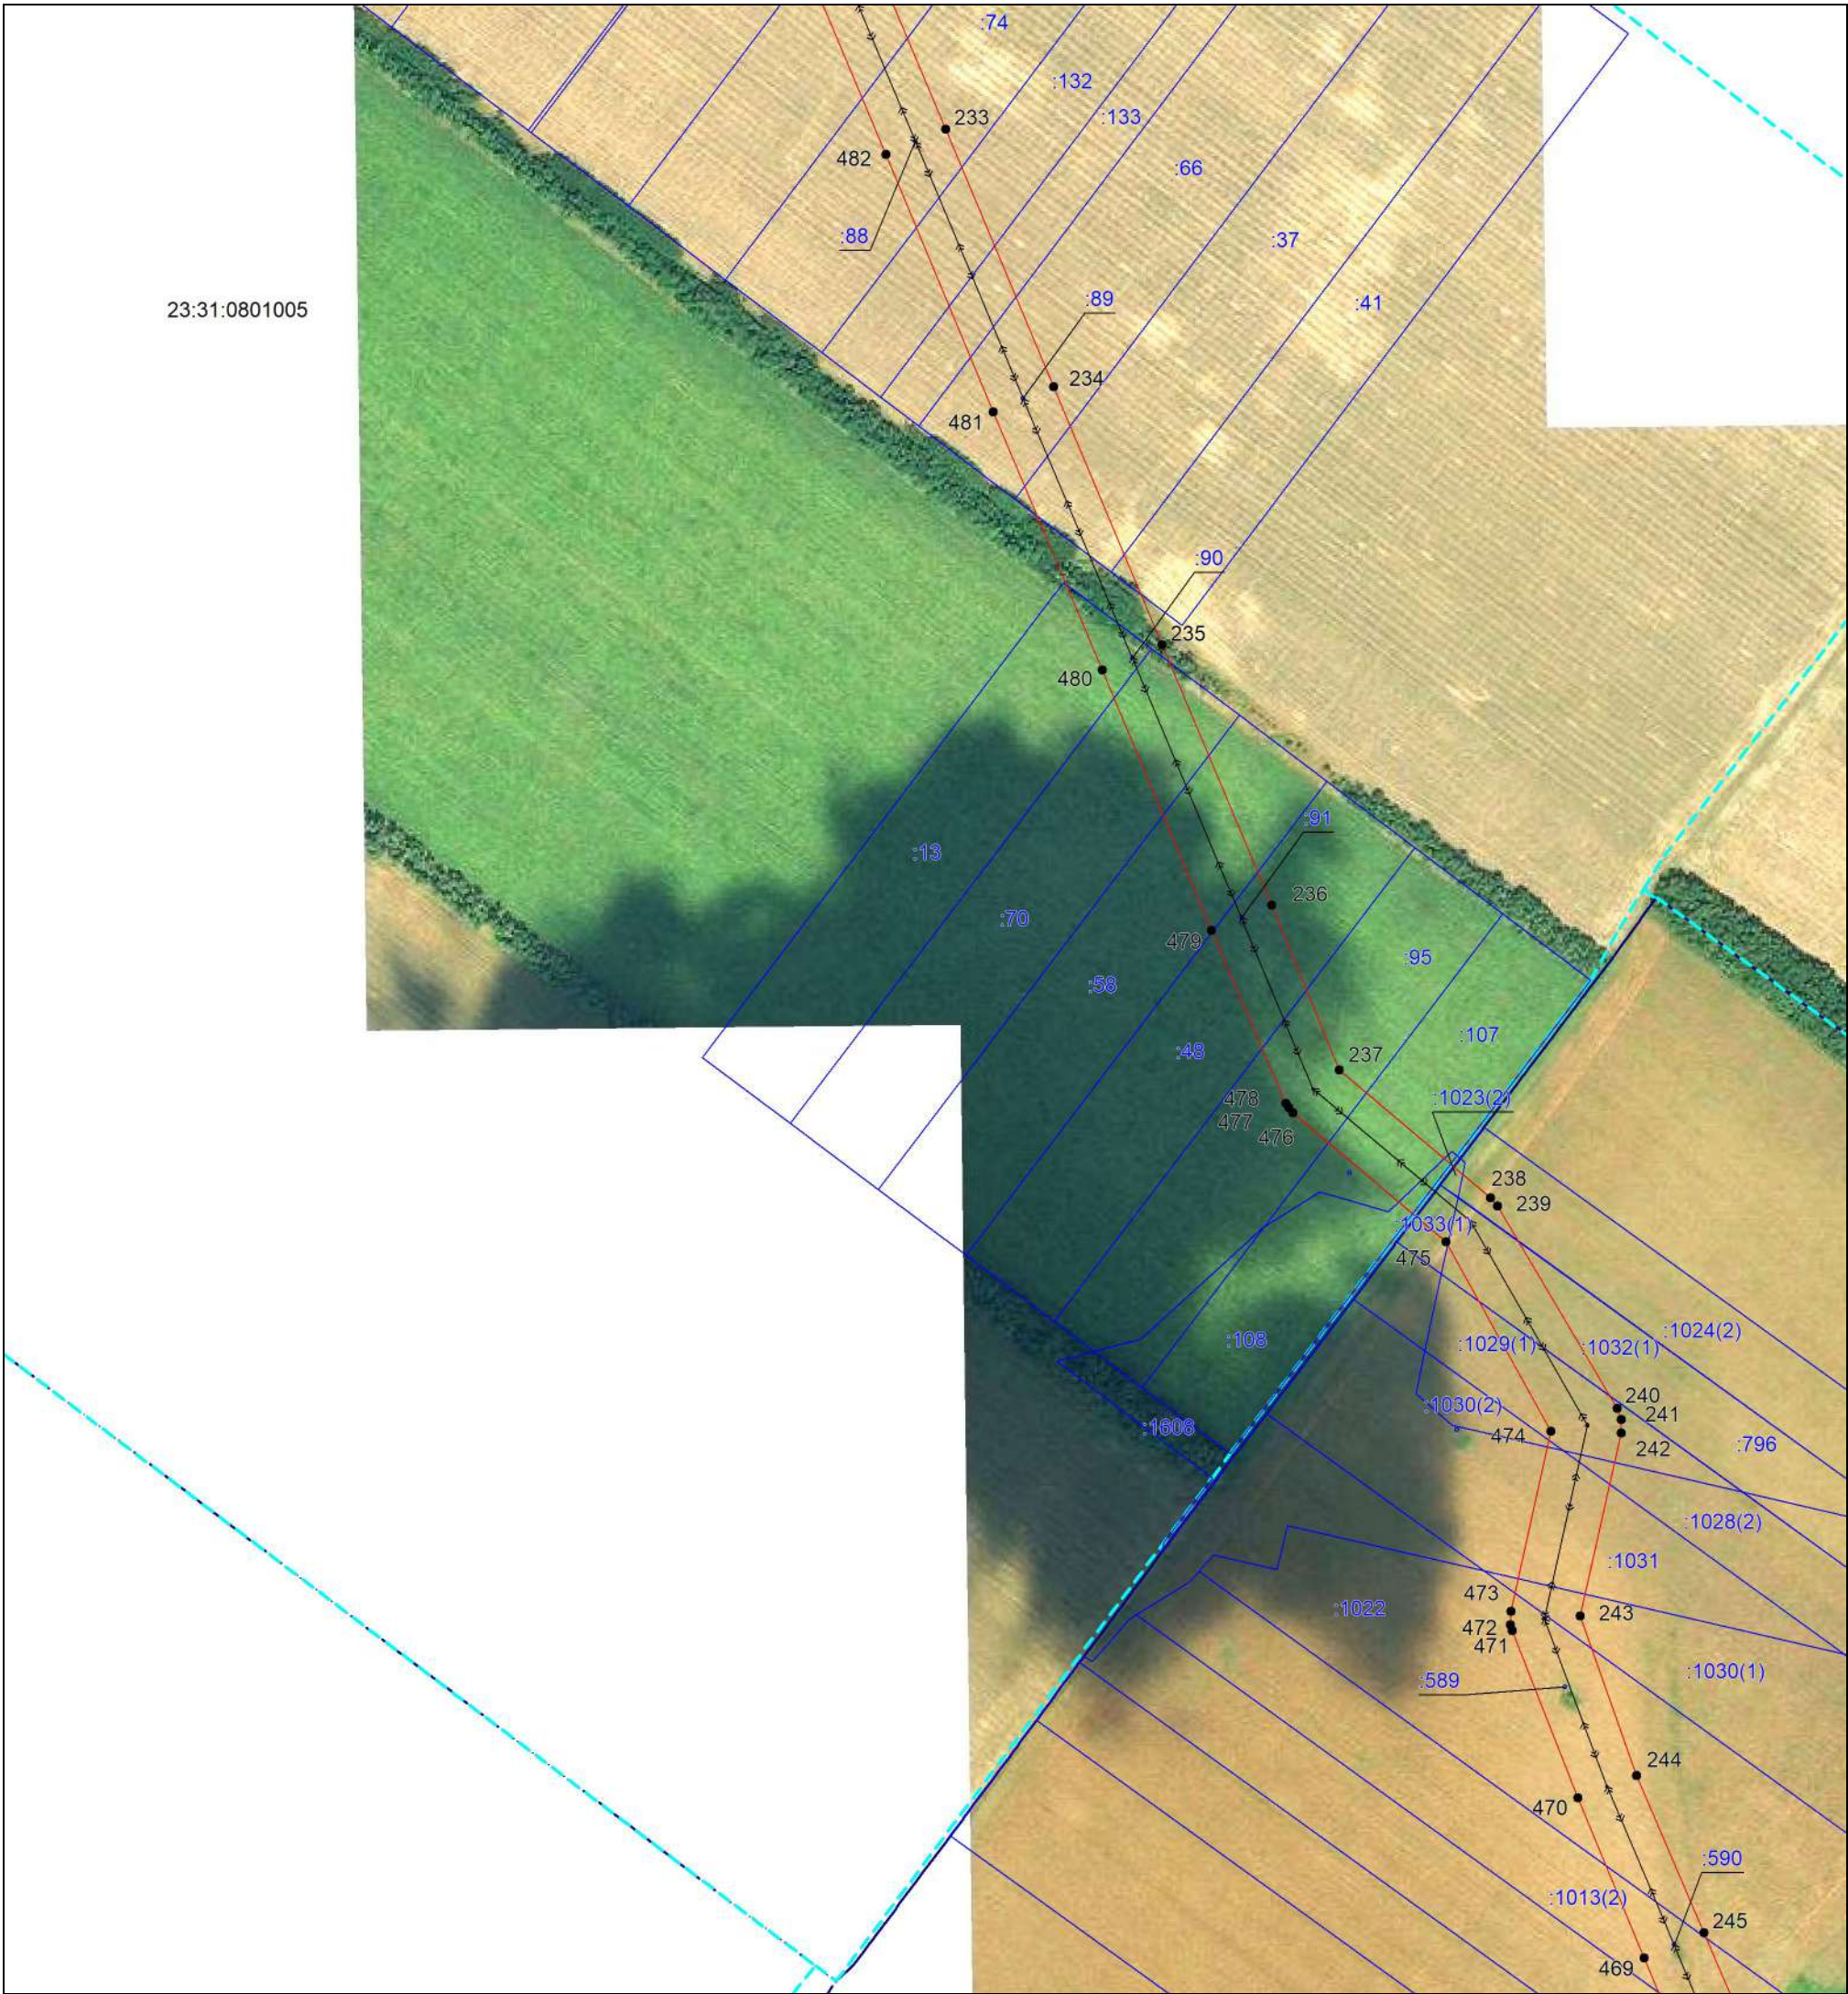


Масштаб 1:5000

Используемые условные знаки и обозначения:

- проектная граница публичного сервитута,
- местоположение инженерного сооружения,
- установленная граница муниципального образования,
- установленная граница населенного пункта,
- границы земельных участков, в отношении которых испрашивается публичный сервитут,
- граница кадастрового квартала,
- обозначение и номер характерной точки границы публичного сервитута,
- номер кадастрового квартала,
- кадастровые номера земельных участков, в отношении которых испрашивается публичный сервитут

Подпись Бондаренко Е. А. Дата 05 июня 2025 г.

Место для оттиска печати (при наличии) лица, составившего описание местоположения границ объекта

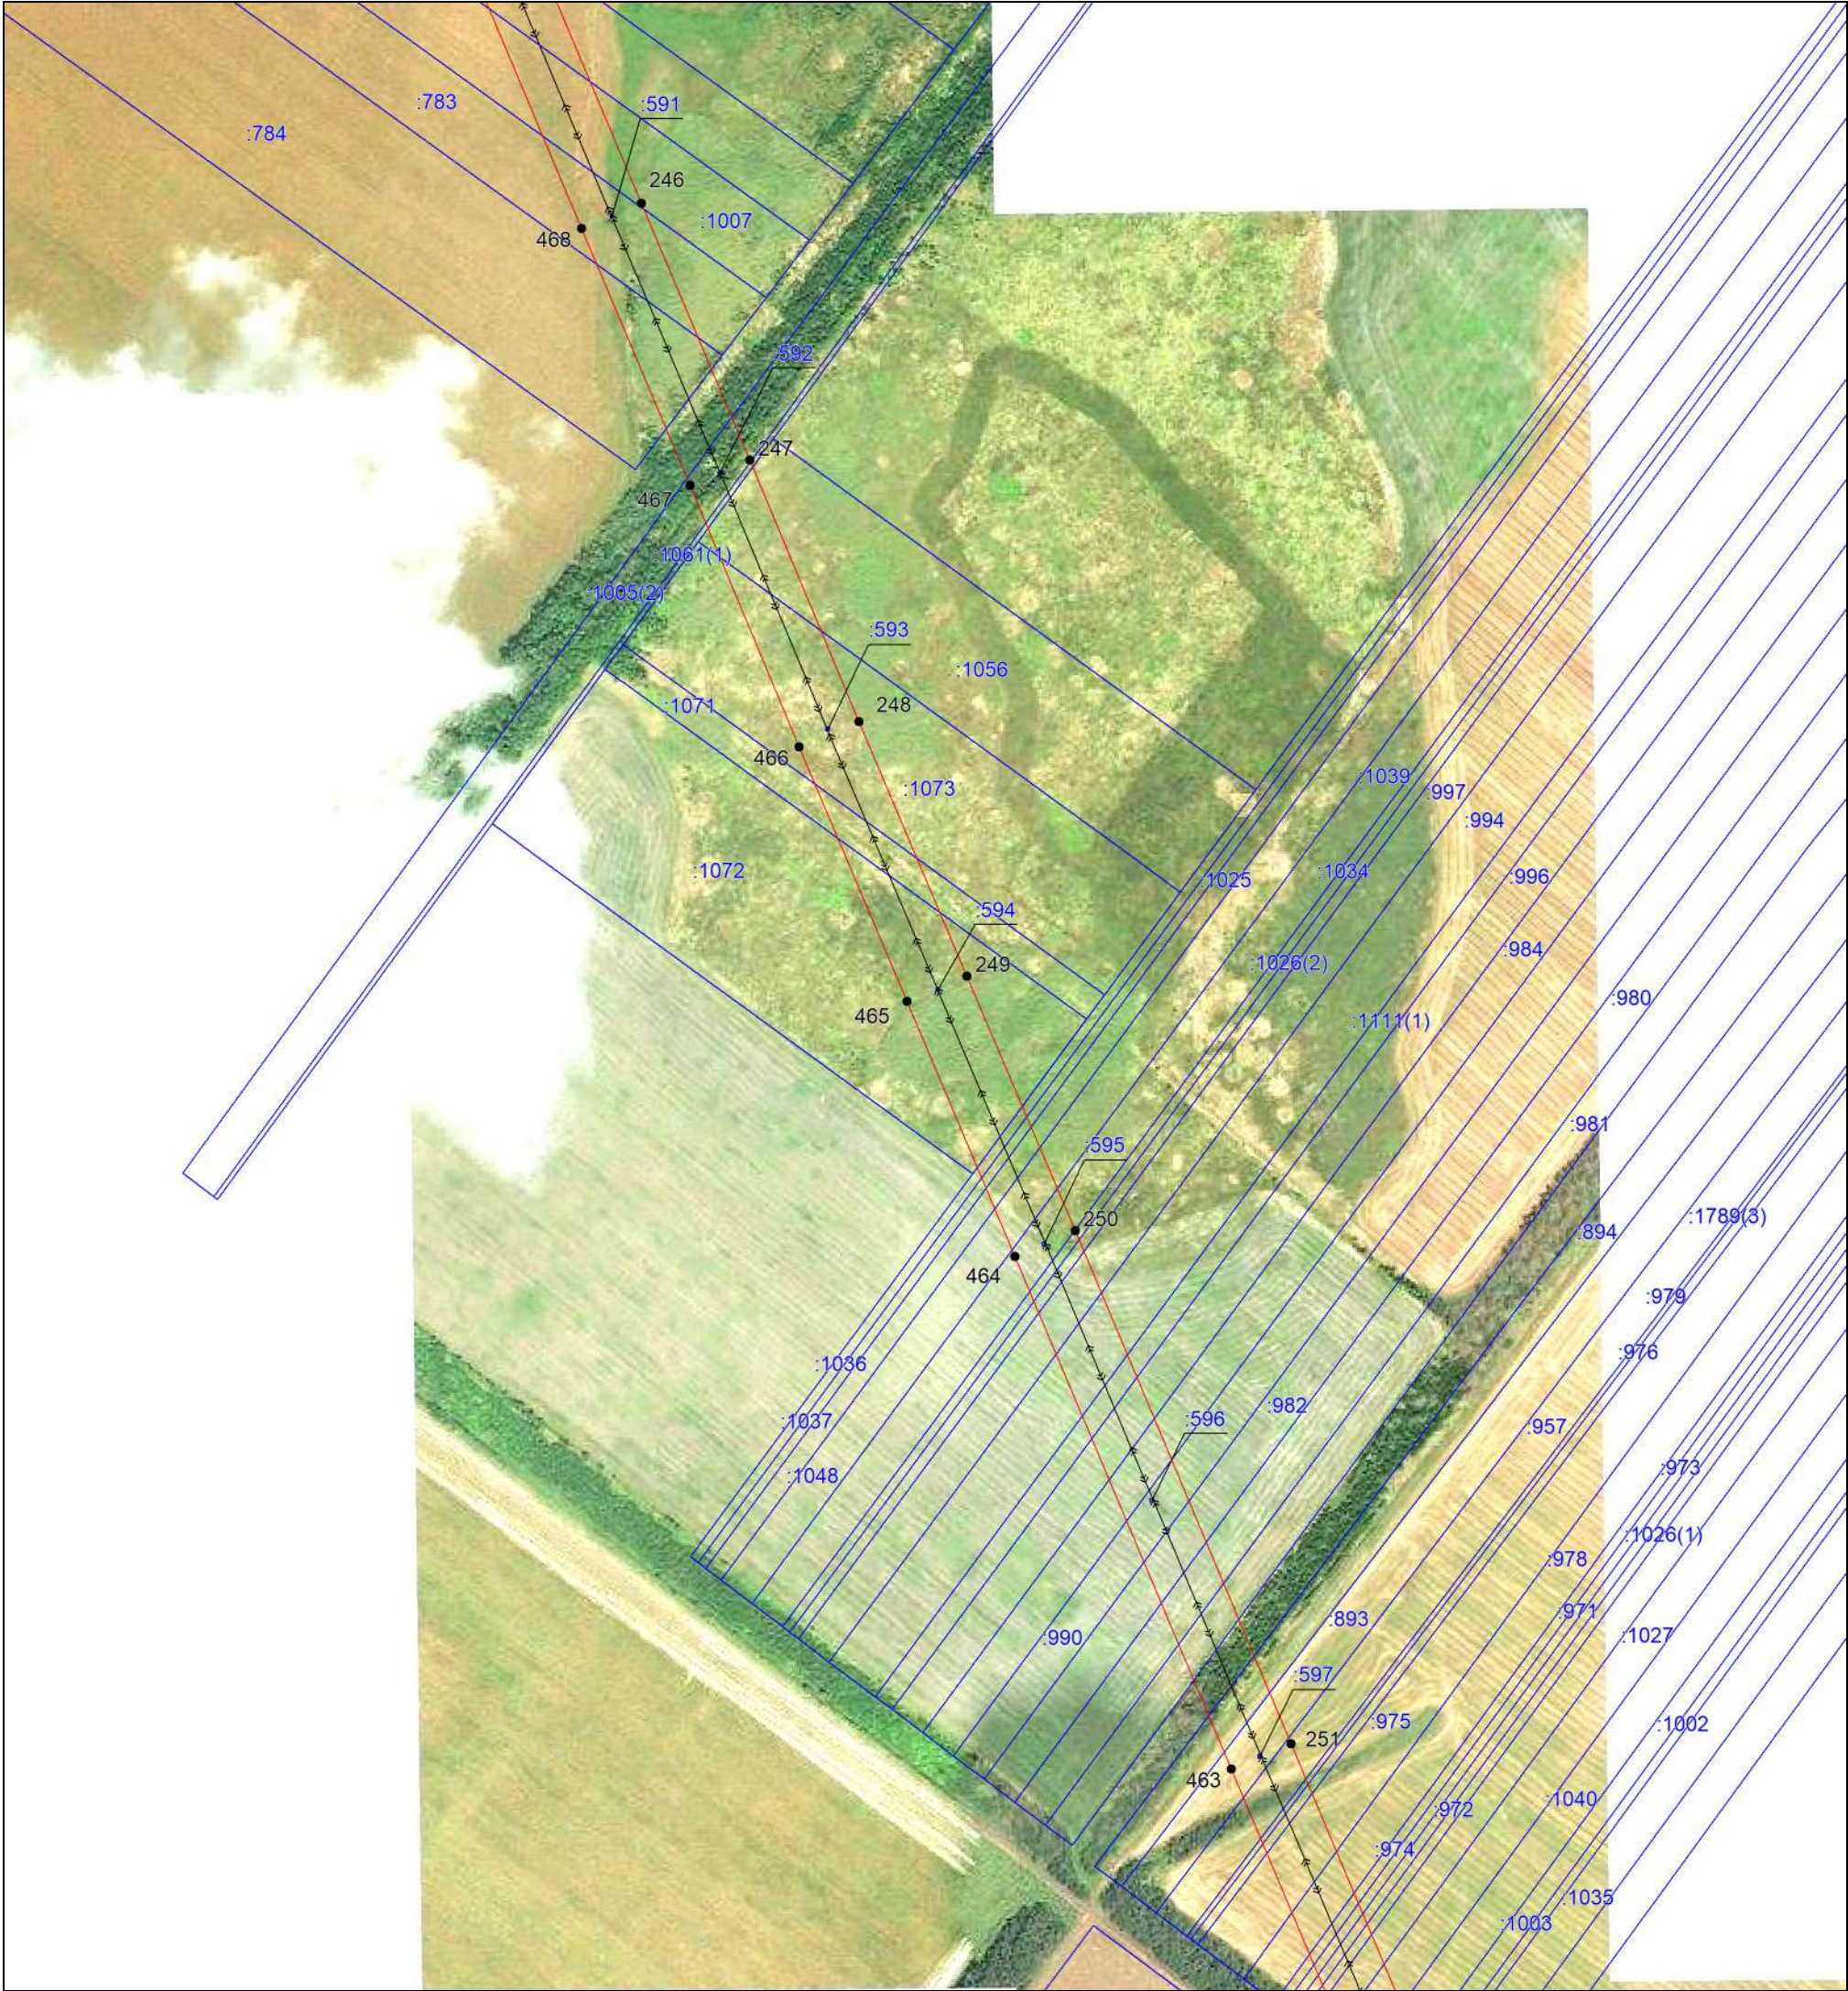

Масштаб 1:5000

Используемые условные знаки и обозначения:

- проектная граница публичного сервитута,
- местоположение инженерного сооружения,
- установленная граница муниципального образования,
- установленная граница населенного пункта,
- границы земельных участков, в отношении которых испрашивается публичный сервитут,
- граница кадастрового квартала,
- ² — обозначение и номер характерной точки границы публичного сервитута,
- 23:31:1001000 — номер кадастрового квартала,
- :1069 — кадастровые номера земельных участков, в отношении которых испрашивается публичный сервитут

Подпись  Бондаренко Е. А. Дата 05 июня 2025 г.

Место для оттиска печати (при наличии) лица, составившего описание местоположения границ объекта



Масштаб 1:5000

Используемые условные знаки и обозначения:

- проектная граница публичного сервитута,
- местоположение инженерного сооружения,
- установленная граница муниципального образования,
- установленная граница населенного пункта,
- границы земельных участков, в отношении которых испрашивается публичный сервитут,
- граница кадастрового квартала,
- ² — обозначение и номер характерной точки границы публичного сервитута,
- 23:31:1001000 — номер кадастрового квартала,
- :1069 — кадастровые номера земельных участков, в отношении которых испрашивается публичный сервитут

Подпись *Бондаренко Е. А.* Дата 05 июня 2025 г.

Место для оттиска печати (при наличии) лица, составившего описание местоположения границ объекта



Масштаб 1:5000

Используемые условные знаки и обозначения:

- проектная граница публичного сервитута,
- местоположение инженерного сооружения,
- установленная граница муниципального образования,
- установленная граница населенного пункта,
- границы земельных участков, в отношении которых испрашивается публичный сервитут,
- граница кадастрового квартала,
- обозначение и номер характерной точки границы публичного сервитута,
- номер кадастрового квартала,
- кадастровые номера земельных участков, в отношении которых испрашивается публичный сервитут

Подпись *Бондаренко Е. А.* Дата 05 июня 2025 г.

Место для оттиска печати (при наличии) лица, составившего описание местоположения границ объекта




Масштаб 1:5000

Используемые условные знаки и обозначения:

- проектная граница публичного сервитута,
- местоположение инженерного сооружения,
- установленная граница муниципального образования,
- установленная граница населенного пункта,
- границы земельных участков, в отношении которых испрашивается публичный сервитут,
- граница кадастрового квартала,
- обозначение и номер характерной точки границы публичного сервитута,
- номер кадастрового квартала,
- кадастровые номера земельных участков, в отношении которых испрашивается публичный сервитут

Подпись Бондаренко Е. А. Дата 05 июня 2025 г.

Место для оттиска печати (при наличии) лица, составившего описание местоположения границ объекта

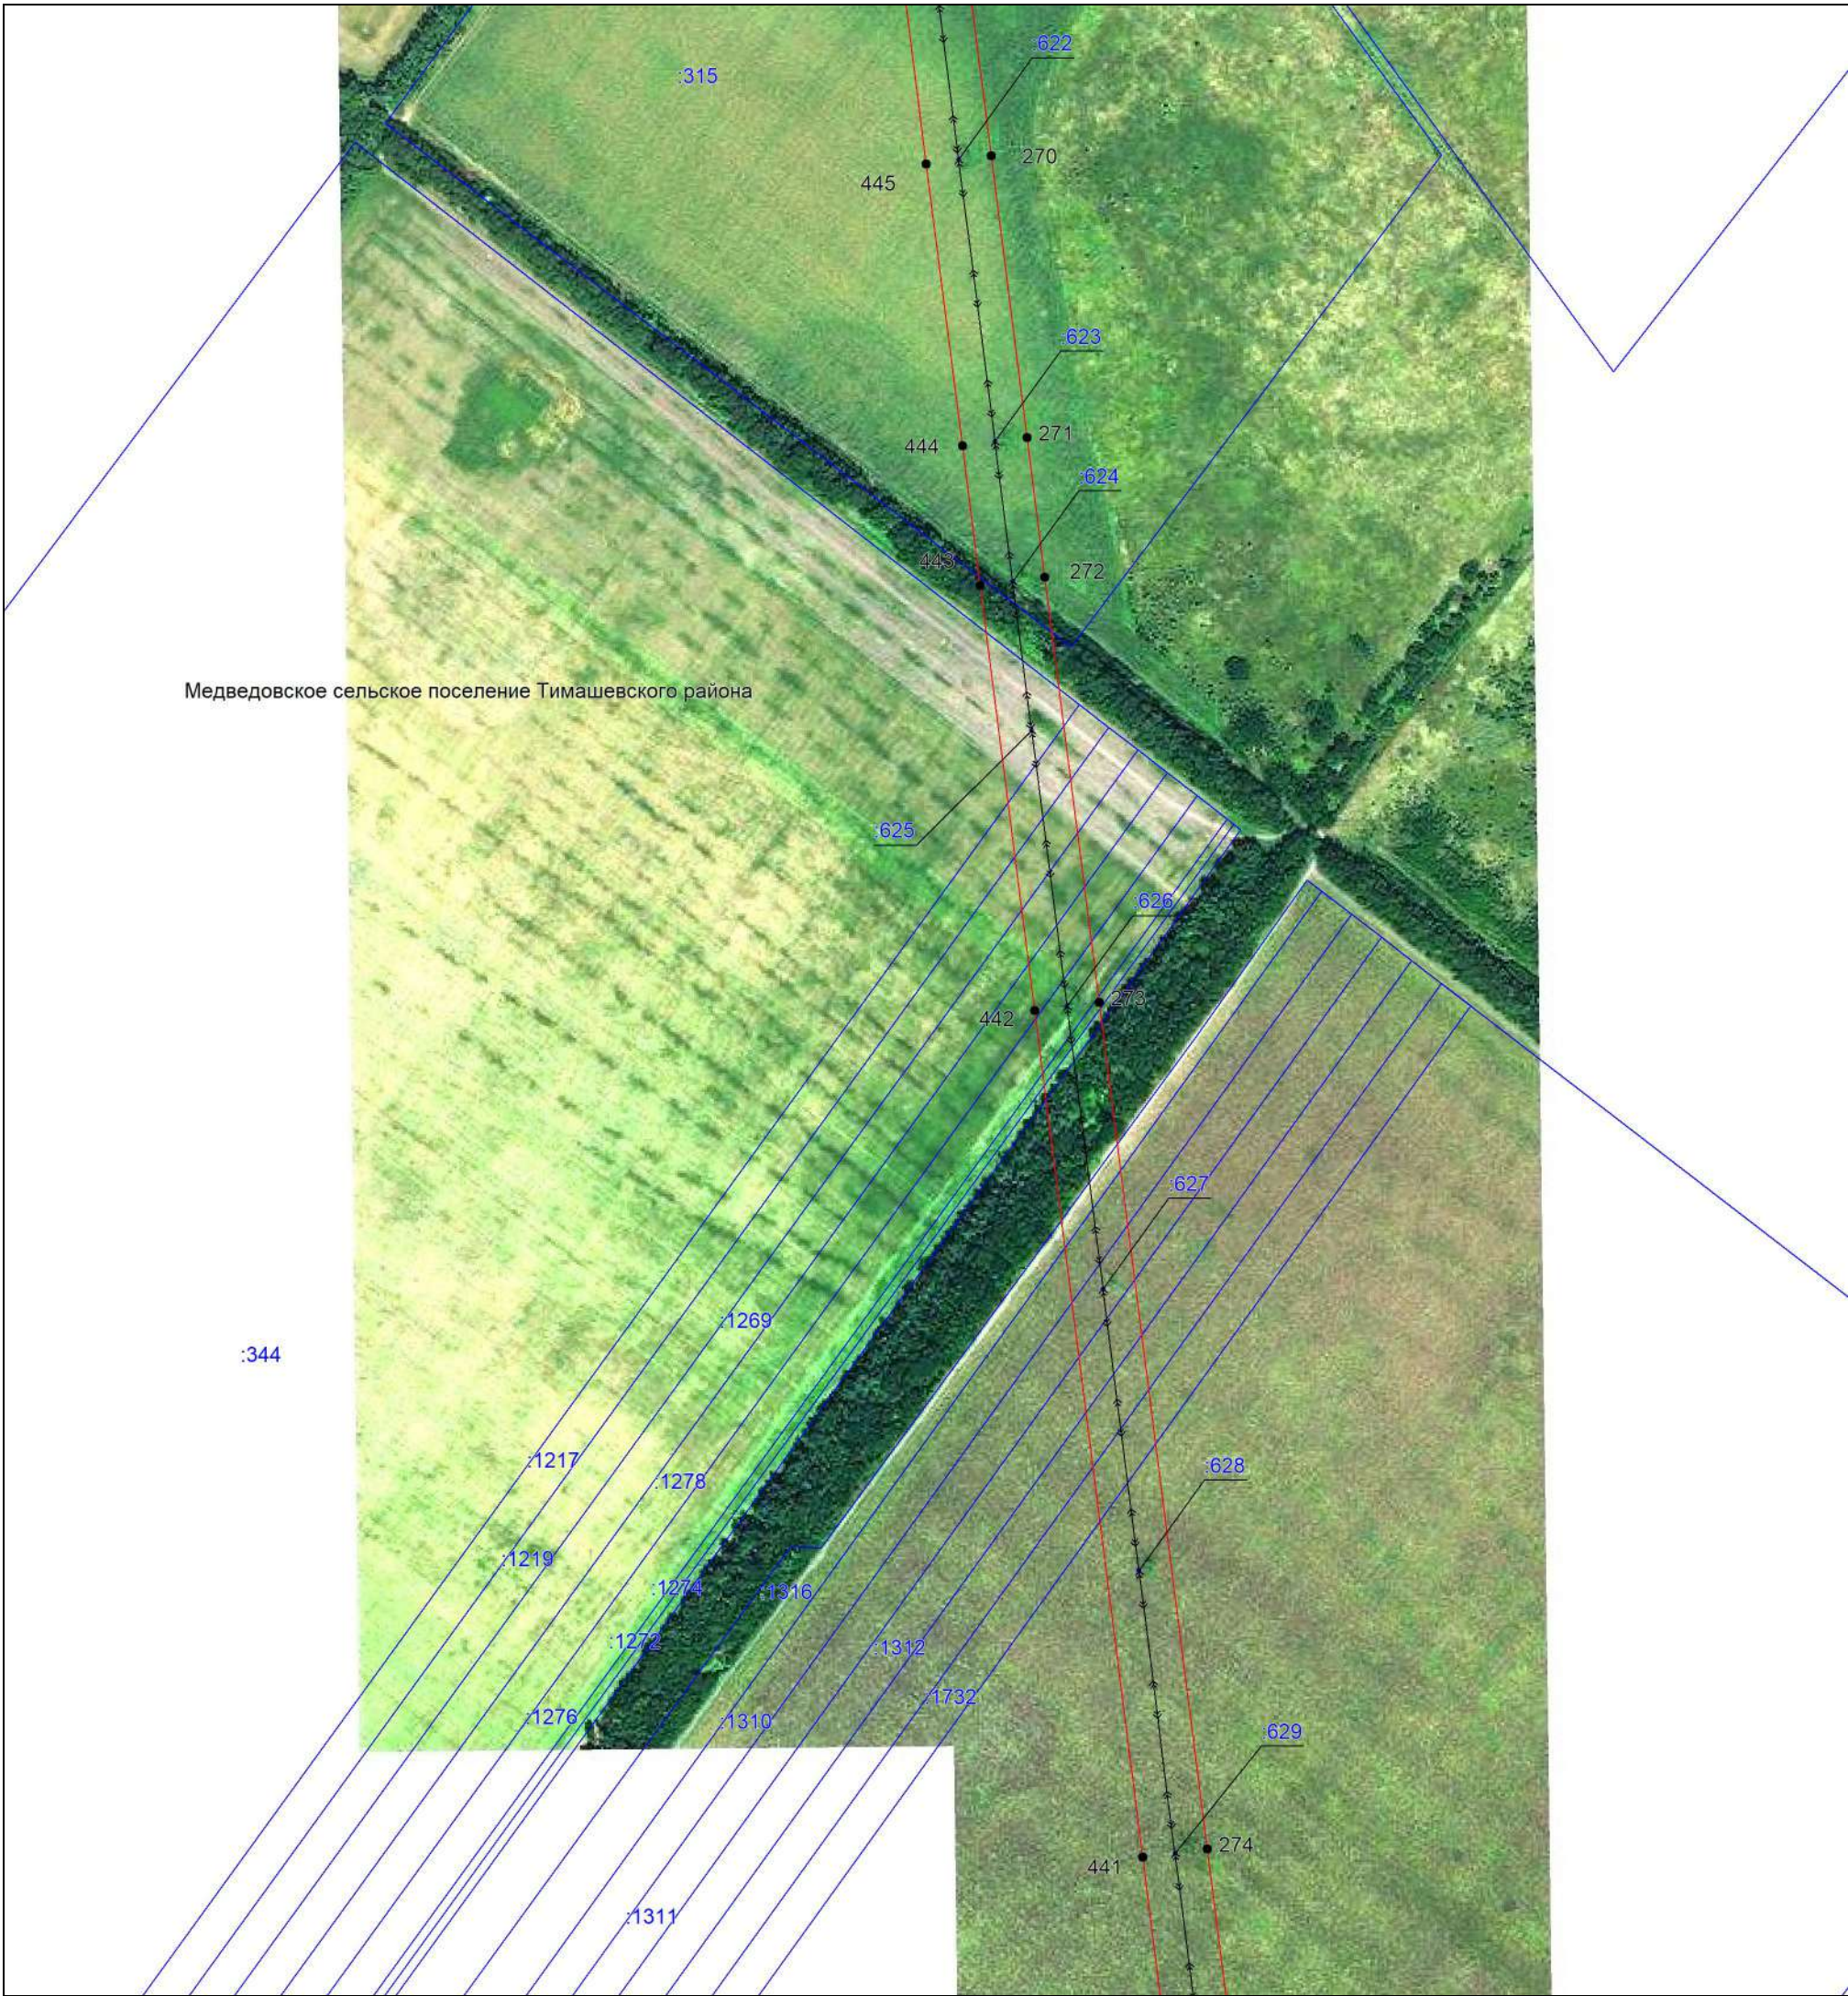

Медведовское сельское поселение Тимашевского района

Масштаб 1:5000

Используемые условные знаки и обозначения:

- проектная граница публичного сервитута,
- местоположение инженерного сооружения,
- установленная граница муниципального образования,
- установленная граница населенного пункта,
- границы земельных участков, в отношении которых испрашивается публичный сервитут,
- граница кадастрового квартала,
- ² — обозначение и номер характерной точки границы публичного сервитута,
- 23:31:1001000 — номер кадастрового квартала,
- :1069 — кадастровые номера земельных участков, в отношении которых испрашивается публичный сервитут

Подпись *Бондаренко Е. А.* Дата 05 июня 2025 г.

Место для оттиска печати (при наличии) лица, составившего описание местоположения границ объекта



Масштаб 1:5000

Используемые условные знаки и обозначения:

- проектная граница публичного сервитута,
- местоположение инженерного сооружения,
- установленная граница муниципального образования,
- установленная граница населенного пункта,
- границы земельных участков, в отношении которых испрашивается публичный сервитут,
- граница кадастрового квартала,
- обозначение и номер характерной точки границы публичного сервитута,
- номер кадастрового квартала,
- кадастровые номера земельных участков, в отношении которых испрашивается публичный сервитут

Подпись Бондаренко Е. А. Дата 05 июня 2025 г.

Место для оттиска печати (при наличии) лица, составившего описание местоположения границ объекта



Масштаб 1:5000

Используемые условные знаки и обозначения:

- проектная граница публичного сервитута,
- местоположение инженерного сооружения,
- установленная граница муниципального образования,
- установленная граница населенного пункта,
- границы земельных участков, в отношении которых испрашивается публичный сервитут,
- граница кадастрового квартала,
- ² — обозначение и номер характерной точки границы публичного сервитута,
- 23:31:1001000 — номер кадастрового квартала,
- :1069 — кадастровые номера земельных участков, в отношении которых испрашивается публичный сервитут

Подпись  Бондаренко Е. А. Дата 05 июня 2025 г.

Место для оттиска печати (при наличии) лица, составившего описание местоположения границ объекта



Масштаб 1:5000

Используемые условные знаки и обозначения:

- проектная граница публичного сервитута,
- местоположение инженерного сооружения,
- установленная граница муниципального образования,
- установленная граница населенного пункта,
- границы земельных участков, в отношении которых испрашивается публичный сервитут,
- граница кадастрового квартала,
- обозначение и номер характерной точки границы публичного сервитута,
- номер кадастрового квартала,
- кадастровые номера земельных участков, в отношении которых испрашивается публичный сервитут

Подпись Бондаренко Е. А. Дата 05 июня 2025 г.

Место для оттиска печати (при наличии) лица, составившего описание местоположения границ объекта



Масштаб 1:5000

Используемые условные знаки и обозначения:

- проектная граница публичного сервитута,
- местоположение инженерного сооружения,
- установленная граница муниципального образования,
- установленная граница населенного пункта,
- границы земельных участков, в отношении которых испрашивается публичный сервитут,
- граница кадастрового квартала,
- обозначение и номер характерной точки границы публичного сервитута,
- номер кадастрового квартала,
- кадастровые номера земельных участков, в отношении которых испрашивается публичный сервитут

Подпись *Бондаренко Е. А.* Дата 05 июня 2025 г.


Место для оттиска печати (при наличии) лица, составившего описание местоположения границ объекта



Масштаб 1:5000

Используемые условные знаки и обозначения:

- проектная граница публичного сервитута,
- местоположение инженерного сооружения,
- установленная граница муниципального образования,
- установленная граница населенного пункта,
- границы земельных участков, в отношении которых испрашивается публичный сервитут,
- граница кадастрового квартала,
- ² — обозначение и номер характерной точки границы публичного сервитута,
- 23:31:1001000 — номер кадастрового квартала,
- :1069 — кадастровые номера земельных участков, в отношении которых испрашивается публичный сервитут

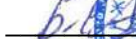Подпись  Бондаренко Е. А. Дата 05 июня 2025 г.

Место для оттиска печати (при наличии) лица, составившего описание местоположения границ объекта



Масштаб 1:5000

- Используемые условные знаки и обозначения:**
- проектная граница публичного сервитута,
 - местоположение инженерного сооружения,
 - установленная граница муниципального образования,
 - установленная граница населенного пункта,
 - границы земельных участков, в отношении которых испрашивается публичный сервитут,
 - граница кадастрового квартала,
 - обозначение и номер характерной точки границы публичного сервитута,
 - номер кадастрового квартала,
 - кадастровые номера земельных участков, в отношении которых испрашивается публичный сервитут

Подпись Бондаренко Е. А. Дата 05 июня 2025 г.

Место для оттиска печати (при наличии) лица, составившего описание местоположения границ объекта



ст-ца Медведовская Медведовского сельского поселения Тимашевского района Краснодарского края

Масштаб 1:5000

Используемые условные знаки и обозначения:

- проектная граница публичного сервитута,
- местоположение инженерного сооружения,
- установленная граница муниципального образования,
- установленная граница населенного пункта,
- границы земельных участков, в отношении которых испрашивается публичный сервитут,
- граница кадастрового квартала,
- ² — обозначение и номер характерной точки границы публичного сервитута,
- 23:31:1001000 — номер кадастрового квартала,
- :1069 — кадастровые номера земельных участков, в отношении которых испрашивается публичный сервитут

Подпись Бондаренко Е. А. Дата 05 июня 2025 г.

Место для оттиска печати (при наличии) лица, составившего описание местоположения границ объекта