
 


Внесение изменений в генеральный план Брюховецкого сельского поселения Брюховецкого района Краснодарского края
КАРТА ГРАНИЦ НАСЕЛЕННЫХ ПУНКТОВ

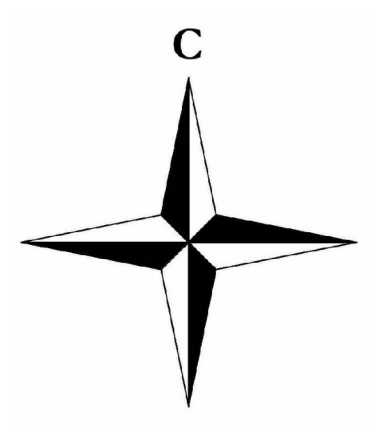

Генеральный план

Символический

УСЛОВНЫЕ ОБОЗНАЧЕНИЯ ГРАНИЦ

Граница городского поселения

Граница сельского поселения

Граница населенного пункта

Границы земельных участков, поставленных на кадастровый учет

ПОВЕРХНОСТНЫЕ ВОДНЫЕ ОБЪЕКТЫ

Водоток (река, ручей, канал)

Водоём (озеро, пруд, обводненный карьер, водохранилище)

					Т-15		
					Внесение изменений в генеральный план Брюховецкого сельского поселения Брюховецкого района Краснодарского края		
Имя	Роль	Должность	Подпись	Дата	Утверждена часть		
И. А. А.	И. А. А.	И. А. А.	И. А. А.	10.25			
И. А. А.	И. А. А.	И. А. А.	И. А. А.	10.25			
И. А. А.	И. А. А.	И. А. А.	И. А. А.	10.25			
И. А. А.	И. А. А.	И. А. А.	И. А. А.	10.25			
					Карта границ внесения изменений		
					ТОЧКА		

МАСШТАБ 1: 25 000

250 м

0

250 м

500

1000

1500

2000

2500