


# Карта функционального зонирования территории поселения М 1:25000

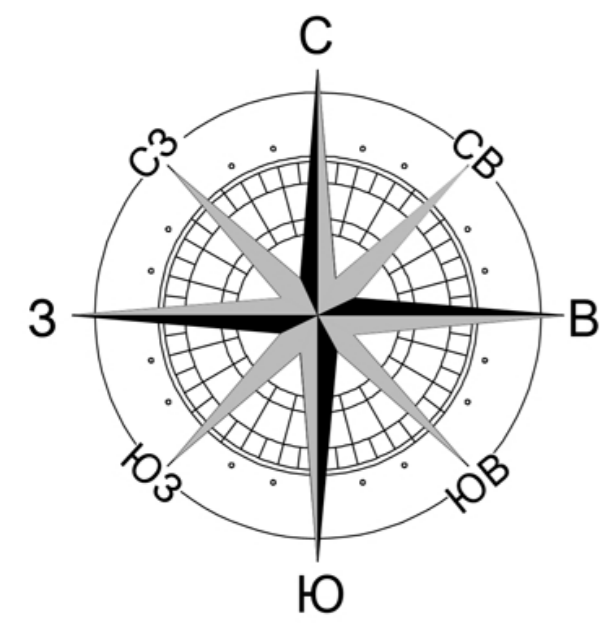

## ОБЪЕКТЫ КАПИТАЛЬНОГО СТРОИТЕЛЬСТВА

Местного значения			
существующий и строящийся	планируемый к реконструкции	планируемый к размещению	
			Парк культуры и отдыха
			Кладбище

Регионального значения			
существующий и строящийся	планируемый к реконструкции	планируемый к размещению	
			Обособленное структурное подразделение медицинской организации, оказывающее первичную медико-санитарную помощь

ИНЖЕНЕРНАЯ ИНФРАСТРУКТУРА			
существующий и строящийся	планируемый к реконструкции	планируемый к размещению	
			Автоматическая телефонная станция
			Пункт редуцирования газа (ПРГ)
			Водозабор
			Очистные сооружения (КОС)

ИНЖЕНЕРНАЯ ИНФРАСТРУКТУРА			
существующий и строящийся	планируемый к реконструкции	планируемый к размещению	
			Линия электропередач 35 кВ
			Линейно-кабельное сооружение электросвязи
			Магистральный газопровод
			Газопровод промышленный
			Газопровод распределительный высокого давления

ТРАНСПОРТНАЯ ИНФРАСТРУКТУРА			
существующий и строящийся	планируемый к реконструкции	планируемый к размещению	
			Автомобильные дороги регионального или межмуниципального значения

## ЭКСПЛИКАЦИЯ ПЛАНИРУЕМЫХ ОБЪЕКТОВ

№п/п	Наименование	Краткая характеристика	Местоположение	Значение	Статус объекта
<b>1. Объекты в области образования и науки</b>					
<b>2. Объекты в области культуры и искусства</b>					
<b>3. Объекты культурного наследия</b>					
<b>4. Объекты в области физической культуры и массового спорта</b>					
<b>5. Объекты в области здравоохранения</b>					
5.2	Здание врача общей практики	площадь 0,31 га	с. Новое Село	Р	проект.
<b>6. Объекты социального обслуживания</b>					
<b>7. Объекты отдыха и туризма</b>					
<b>8. Объекты санитарно-курортного назначения</b>					
<b>9. Прочие объекты обслуживания</b>					
<b>10. Общественные пространства</b>					
10.2	Парк	площадь 0,2 га	с. Новое Село	М	проект.
10.3	Парк	площадь 0,7 га	с. Новое Село	М	проект.
<b>11. Предприятия и объекты добывающей и обрабатывающей промышленности</b>					
<b>12. Предприятия и объекты сельского и лесного хозяйства, рыболовства и рыбной отрасли</b>					
<b>13. Прочие объекты, связанные с производственной деятельностью</b>					
<b>14. Объекты утилизации, обезвреживания, размещения отходов производства и потребления</b>					
<b>15. Объекты транспортной инфраструктуры</b>					
15.1	а/д «ст-ца Батуринская-с. Новое Село»	IV техническая категория	Новосельское сельское поселение	Р	реконстр.
15.2	а/д «ст-ца Переясловская-с. Свободное-с. Новое Село»	протяженность 2,7 км в границах поселения	Новосельское сельское поселение	Р	проект.
<b>16. Объекты электроснабжения</b>					
<b>17. Объекты газоснабжения</b>					
17.1	Пункт редуцирования газа	потребление 648 тыс м3/год	с. Новое Село	М	проект.
17.2	Газопровод высокого давления	протяженность 0,5 км давлением 0,3-Р-0,6 МПа	с. Новое Село	М	проект.
17.3	Газопровод высокого давления	протяженность 5,1 км давлением 0,3-Р-0,6 МПа	с. Новое Село	М	проект.
<b>18. Объекты теплоснабжения</b>					
<b>19. Объекты водоснабжения</b>					
19.1	Водозаборные сооружения	производительностью 440 м3/сут	с. Новое Село	М	проект.
19.2	Водозаборные сооружения	производительностью 499 м3/сут	с. Новое Село	М	проект.
<b>20. Объекты водоотведения</b>					
20.1	Очистные сооружения	производительностью 335 м3/сут	с. Новое Село	М	проект.
<b>21. Объекты связи</b>					
21.1	Автоматическая телефонная станция	на SI-3000 700NN	с. Новое Село	М*	реконстр.
<b>22. Объекты единой государственной системы предупреждения и ликвидации чрезвычайных ситуаций</b>					
<b>23. Места погребения</b>					
23.4	Кладбище	площадь 0,1 га	с. Новое Село	М	проект.
23.5	Кладбище	площадь 0,3 га	с. Новое Село	М	проект.

Примечания:  
М – объекты местного значения;  
М\* – объекты местного значения муниципального района  
Р – объекты регионального значения;

## УСЛОВНЫЕ ОБОЗНАЧЕНИЯ

ГРАНИЦЫ		
существующие	планируемые	
		Граница муниципального района
		Граница сельского поселения
		Граница населенного пункта

## ФУНКЦИОНАЛЬНЫЕ ЗОНЫ

Жилые зоны		
существующий	планируемый	
		Зона застройки индивидуальными жилыми домами

Общественно-деловые зоны		
существующий	планируемый	
		Зона специализированной общественной застройки
		Многофункциональная общественно-деловая зона

Производственные зоны, зоны инженерной и транспортной инфраструктуры		
существующий	планируемый	
		Производственная зона
		Зона инженерной инфраструктуры
		Зона транспортной инфраструктуры

Зоны сельскохозяйственного использования		
существующий	планируемый	
		Зона сельскохозяйственного использования
		Зона сельскохозяйственных угодий
		Зона садоводческих или огороднических некоммерческих товариществ
		Производственная зона сельскохозяйственных предприятий

Зона рекреационного назначения		
существующий	планируемый	
		Зона озелененных территорий общего пользования (парки, сады, скверы, бульвары, городские леса)

Зоны специального назначения		
существующий	планируемый	
		Зона кладбищ
		Зона озелененных территорий специального назначения
		Зона складирования и захоронения отходов

Зона акваторий		
существующий	планируемый	
		Зона акваторий

Муниципальный контракт №08186000057200001630001					
Проект внесения изменений в генеральный план Новосельского сельского поселения Бороховского района Краснодарского края					
Изм.	Коп.уч.	Лист	№ док.	Подп.	Дата
Директор	Сафронов				12.20
Генеральный план территории поселения				Стадия	Лист
				ГП	ГП-2
					1
Карта функционального зонирования территории поселения М 1:25000				ООО «КубаньСтройСервис» - ст. Бороховская, 2020 г.	