


Карта планируемого размещения объектов местного значения поселения М 1:25000

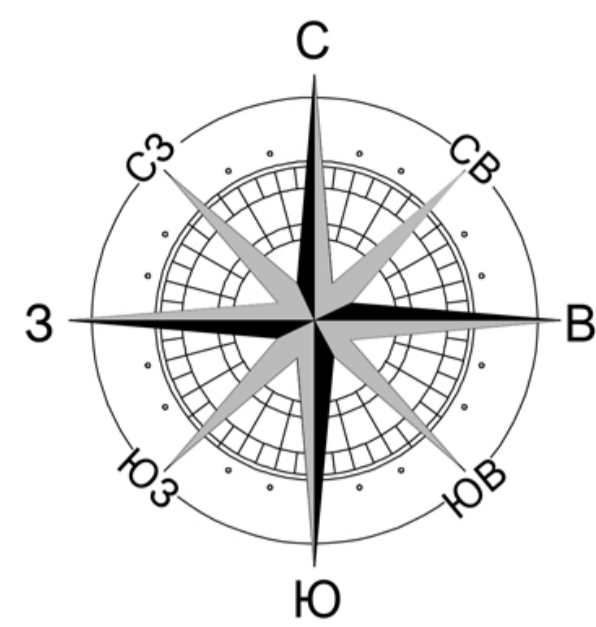

ОБЪЕКТЫ КАПИТАЛЬНОГО СТРОИТЕЛЬСТВА

Местного значения		
планируемый к реконструкции	планируемый к размещению	
		Парк культуры и отдыха
		Объект спорта, включающий 2 и более спортивных сооружений (в т. ч. физкультурно-оздоровительный комплекс)

ИНЖЕНЕРНАЯ ИНФРАСТРУКТУРА

существующий и строящийся	планируемый к реконструкции	планируемый к размещению	
			Автоматическая телефонная станция
			Пункт редуцирования газа (ПРГ)
			Водозабор
			Очистные сооружения (КОС)

ТРАНСПОРТНАЯ ИНФРАСТРУКТУРА

существующий и строящийся	планируемый к реконструкции	планируемый к размещению	
			Автомобильные дороги регионального или межмуниципального значения

УСЛОВНЫЕ ОБОЗНАЧЕНИЯ

ГРАНИЦЫ

существующие	планируемые	
		Граница муниципального района
		Граница сельского поселения
		Граница населенного пункта

ФУНКЦИОНАЛЬНЫЕ ЗОНЫ

Жилые зоны

существующий	планируемый	
		Зона застройки индивидуальными жилыми домами

Общественно-деловые зоны

существующий	планируемый	
		Зона специализированной общественной застройки
		Многофункциональная общественно-деловая зона

Производственные зоны, зоны инженерной и транспортной инфраструктур

существующий	планируемый	
		Производственная зона
		Зона инженерной инфраструктур
		Зона транспортной инфраструктур

Зоны сельскохозяйственного использования

существующий	планируемый	
		Зона сельскохозяйственного использования
		Зона сельскохозяйственных угодий
		Зона садоводческих или огороднических некоммерческих товариществ
		Производственная зона сельскохозяйственных предприятий

Зона рекреационного назначения

существующий	планируемый	
		Зона озелененных территорий общего пользования (парки, сады, скверы, бульвары, городские леса)

Зоны специального назначения

существующий	планируемый	
		Зона кладбищ
		Зона озелененных территорий специального назначения
		Зона складирования и захоронения отходов

Зона акваторий

существующий	планируемый	
		Зона акваторий

ЭКСПЛИКАЦИЯ ПЛАНИРУЕМЫХ ОБЪЕКТОВ МЕСТНОГО ЗНАЧЕНИЯ

№пп	Наименование	Краткая характеристика	Местоположение	Значение	Статус объекта
1. Объекты в области образования и науки					
2. Объекты в области культуры и искусства					
3. Объекты культурного наследия					
4. Объекты в области физической культуры и массового спорта					
5. Объекты в области здравоохранения					
6. Объекты социального обслуживания					
7. Объекты отдыха и туризма					
8. Объекты санитарно-курортного назначения					
9. Прочие объекты обслуживания					
10. Общие объекты пространства					
10.2	Парк	площадь 0,2 га	с. Новое Село	М	проект.
10.3	Парк	площадь 0,7 га	с. Новое Село	М	проект.
11. Предприятия и объекты добывающей и обрабатывающей промышленности					
12. Предприятия и объекты сельского и лесного хозяйства, рыболовства и рыбодобывания					
13. Прочие объекты, связанные с производственной деятельностью					
14. Объекты утилизации, обезвреживания, размещения отходов производства и потребления					
15. Объекты транспортной инфраструктуры					
16. Объекты электроснабжения					
17. Объекты теплоснабжения					
17.1	Пункт редуцирования газа	потребление 648 тыс. м³/год	с. Новое Село	М	проект.
18. Объекты водоснабжения					
19. Объекты водоотведения					
19.1	Водозаборные сооружения	производительностью 440 м³/сут	с. Новое Село	М	проект.
19.2	Водозаборные сооружения	производительностью 499 м³/сут	с. Новое Село	М	проект.
20. Объекты водотведения					
20.1	Очистные сооружения	производительностью 335 м³/сут	с. Новое Село	М	проект.
21. Объекты связи					
21.1	Автоматическая телефонная станция	на SI-3000 700NN	с. Новое Село	М*	реконстр.
22. Объекты систем государственной системы предупреждения и ликвидации чрезвычайных ситуаций					
23. Места похоронения					
23.4	Кладбище	площадь 0,1 га	с. Новое Село	М	проект.
23.5	Кладбище	площадь 0,3 га	с. Новое Село	М	проект.

Примечание:
М – объекты местного значения;
М* – объекты местного значения муниципального района

Муниципальный контракт №0818600057200001630001					
Проект внесения изменений в генеральный план Новосельского сельского поселения Бржозовского района Краснодарского края					
Изм.	Коп.уч.	Лист	№ док.	Подп.	Дата
Директор	Сафронов	12	20		
Генеральный план			Стадия	Лист	Листов
			ГП	ГП-1	1
Карта планируемого размещения объектов местного значения поселения М 1:25000			ООО «КубаньСтройСервис» - ст. Бржозовская, 2020 г.		