


Карта границ населенных пунктов

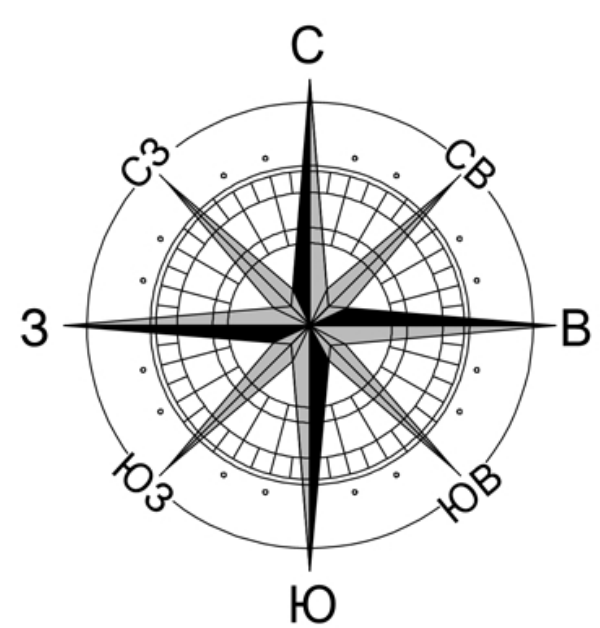

КАНЕВСКОЙ РАЙОН

УСЛОВНЫЕ ОБОЗНАЧЕНИЯ

ГРАНИЦЫ

существующие проектируемые

		Граница муниципального района
		Граница сельского поселения
		Граница населенного пункта

Свободненское сп

с. Новое Село

Новосельское сп

ВЫСЕЛКОВСКИЙ РАЙОН

ст. Батуриная

х.Полтавский

х. Зозова Балка

ст. Брюховецкая

п. Заря

КОРЕНОВСКИЙ РАЙОН

Большебейсугское сп

ТИМАШЕВСКИЙ РАЙОН

Муниципальный контракт №08186000057200001630001					
Проект внесения изменений в генеральный план Батуринского сельского поселения Брюховецкого района Краснодарского края					
Изм.	Коп.уч.	Лист	№ док.	Подп.	Дата
Директор	Сафронов		12.20		
Генеральный план				Стадия	Лист
Карта границ населенных пунктов, земель различных категорий				ГП	ГП-3
				1	
ООО «КубаньСтройСервис» - ст. Брюховецкая, 2020 г.					