

**Муниципальное унитарное предприятие
«Архитектурно-градостроительный центр Брюховецкого района»**

подготовка документации по планировке территории земельного участка расположенного в границах Чепигинского сельского поселения Брюховецкого района Краснодарского края

**ПРОЕКТ ПЛАНИРОВКИ ТЕРРИТОРИИ И ПРОЕКТ
МЕЖЕВАНИЯ ТЕРРИТОРИИ
жилого микрорайона в границах кадастрового квартала
23:04:0101011, в поселке Раздольный Чепигинского сельского
поселения Брюховецкого района Краснодарского края**

ЧАСТЬ III. ПРОЕКТ МЕЖЕВАНИЯ ТЕРРИТОРИИ

- Раздел 5. Пояснительная записка (основная утверждаемая часть)
Графические материалы (основная утверждаемая часть)**
- Раздел 6. Графические материалы (материалы по обоснованию
проекта межевания)**

**Муниципальное унитарное предприятие
«Архитектурно-градостроительный центр Брюховецкого района»**

подготовка документации по планировке территории земельного участка расположенного в границах Чепигинского сельского поселения Брюховецкого района Краснодарского края

**ПРОЕКТ ПЛАНИРОВКИ ТЕРРИТОРИИ ПРОЕКТ
МЕЖЕВАНИЯ ТЕРРИТОРИИ
жилого микрорайона в границах кадастрового квартала
23:04:0101011, в поселке Раздольный Чепигинского сельского
поселения Брюховецкого района Краснодарского края**

ЧАСТЬ I. ПРОЕКТ МЕЖЕВАНИЯ ТЕРРИТОРИИ

**Раздел 5. Пояснительная записка (основная утверждаемая часть).
Графические материалы(основная утверждаемая часть)
Раздел 6. Графические материалы (материалы по обоснованию
проекта межевания территории)**

Директор МУП «АГЦ БР»

В.И. Мухин

ГИП МУП «АГЦ БР»

В.В. Кочубей

Состав авторского коллектива

Участники разработки проекта планировки территории и проекта межевания территории жилого микрорайона в границах кадастрового квартала 23:04:0101011, в поселке Раздольный Чепигинского сельского поселения Брюховецкого района Краснодарского края

Постановка градостроительных задач и реализация:
Индивидуальный предприниматель Борисюк Евгений Васильевич

Авторский коллектив МУП «Архитектурно-градостроительный центр Брюховецкого района»

Директор МУП «АГЦ БР»

В.И. Мухин

Главный инженер проекта

В.В. Кочубей

Подготовка графической и текстовой части:

Инженер - проектировщик первой категории
отдела проектирования и подготовки исходных
данных МУП «АГЦ БР»

Г.А. Коломиец

СОСТАВ ПРОЕКТА

Часть I. Основная (утверждаемая) часть проекта планировки территории.

Раздел 1

«Проект планировки территории. Графическая часть»:

№ п/п	Наименование чертежа	Масштаб
1.	Чертеж планировки территории	М 1:1000

Раздел 2.

«Положение о характеристиках планируемого развития территории. Положение об очередности планируемого развития территории»

Часть II. Материалы по обоснованию проекта планировки территории.

Раздел 3.

«Материалы по обоснованию проекта планировки территории. Графическая часть»:

№ п/п	Наименование чертежа	Масштаб
1.	Фрагмент карты градостроительного зонирования Чепигинского сельского поселения, применительно к частям территории поселения	М 1: 10000
2	Карта функциональных зон Чепигинского сельского поселения п. Раздольный	М 1:10000
3.	Схема организации движения транспорта и пешеходов, схема организации улично-дорожной сети	М 1: 1000
4.	Схема границ зон с особыми условиями использования территории. Схема границ территорий объектов культурного наследия	М 1: 1000
5.	Схема, отображающая местоположение существующих объектов капитального строительства	М 1:1000
6.	Схема вертикальной планировки территории и инженерной подготовки территории	М 1:1000
7.	Вариант планировочных решений застройки территории в соответствии с проектом планировки территории	М 1:1000

Раздел 4.

«Материалы по обоснованию проекта планировки территории. Пояснительная записка»

Часть III. Проект межевания территории.

Раздел 5. Основная (утверждаемая) часть проекта межевания территории

Пояснительная записка

Графические материалы :

№ п/п	Наименование чертежа	Масштаб
1.	Фрагмент карты зон с особыми условиями использования территории Чепигинского сельского поселения, применительно к частям территории поселения — п. Раздольный	М 1: 10000
2.	Чертеж красных линий образуемых земельных участков	М 1: 1000
3.	Перечень и сведения об образуемых земельных участках	

Раздел 6. Материалы по обоснованию проекта межевания территории

Графические материалы

1.	Чертеж материалов по обоснованию проекта межевания территории	М 1: 1000
----	---	-----------

СОДЕРЖАНИЕ

Раздел 5.

Пояснительная записка

№ п/п	Наименование	Стр.
1.	Введение	6
2.	Перечень и сведения о площади образуемых земельных участков, в том числе возможные способы их образования	8
3.	Перечень и сведения о площади образуемых земельных участков, которые будут отнесены к территориям общего пользования или имуществу общего пользования, в том числе в отношении которых предполагается резервирование и (или) изъятие для государственных или муниципальных нужд	42
4.	Целевое назначение лесов, вид (виды) разрешенного использования лесного участка, количественные и качественные характеристики лесного участка, сведения о нахождении лесного участка в границах особо защитных участков лесов (в случае, если подготовка проекта межевания территории осуществляется в целях определения местоположения границ, образуемых и (или) изменяемых лесных участков)	42
5.	Сведения о границах территории, в отношении которой утвержден проект межевания	42

Графические материалы:

6.	Фрагмент карты градостроительного зонирования совмещенная с картой зон с особыми условиями использования территории муниципального образования Брюховецкое сельское поселение	43
7.	Чертеж красных линий образуемых земельных участков	44
8.	Перечень и сведения об образуемых земельных участках	47

Раздел 6. Материалы по обоснованию проекта межевания территории.

Графические материалы

8.	Чертеж материалов по обоснованию проекта межевания территории	67
----	---	----

1. ВВЕДЕНИЕ.

Данный проект разработан на основании задания на проектирование проекта планировки и проекта межевания территории жилого микрорайона в границах кадастрового квартала 23:04:0101011, в поселке Раздольный, Чепигинского сельского поселения, Брюховецкого района, Краснодарского края; постановления администрации муниципального образования Брюховецкий район от 23 апреля 2024 года № 497 «О подготовке документации по планировке территории (проект планировки территории и проект межевания территории) жилого микрорайона в границах кадастрового квартала 23:04:0101011, в поселке Раздольный, Чепигинского сельского поселения, Брюховецкого района, Краснодарского края, руководствуясь ст. 42 и ст. 43 Градостроительного кодекса Российской Федерации, в соответствии с СП 42.13330.2016 «Градостроительство. Планировка и застройка городских и сельских поселений. Актуализированная редакция СНиП 2.07.01-89*», с СП 396.1325800.2018 «Улицы и дороги населенных пунктов. Правила градостроительного проектирования»; СП 476.1325800.2020 «Территории городских и сельских поселений. Правила планировки, застройки и благоустройства жилых микрорайонов»; с нормативами градостроительного проектирования Краснодарского края, утвержденных приказом Департамента по архитектуре и градостроительству Краснодарского края от 16 апреля 2015 года № 78 «Об утверждении нормативов градостроительного проектирования Краснодарского края» (в редакции от 31 августа 2023 года), с генеральным планом Чепигинского сельского поселения Брюховецкого района Краснодарского края, с Правилами землепользования и застройки Чепигинского сельского поселения Брюховецкого района Краснодарского края, утвержденных решением Совета Чепигинского сельского поселения Брюховецкого района от 25 декабря 2015 года № 80 «Об утверждении Правил землепользования и застройки Чепигинского сельского поселения Брюховецкого района» (в редакции решения Совета муниципального образования Брюховецкий район от 28 ноября 2019 года № 400); с Правилами благоустройства территории Чепигинского сельского поселения Брюховецкого района, утвержденные решением Совета Чепигинского сельского поселения Брюховецкого района от 26 декабря 2018 года № 214 «Об утверждении Правил благоустройства территории Чепигинского сельского поселения Брюховецкого района» (в редакции решения Совета Чепигинского сельского поселения Брюховецкого района от 23 июня 2022 года № 118); местными нормативами градостроительного проектирования Чепигинского сельского поселения Брюховецкого района, утвержденными решением Совета муниципального образования Брюховецкий район от 25 августа 2022 года № 180 «Об утверждении местных нормативов градостроительного проектирования Чепигинского сельского поселения Брюховецкого района».

Графические материалы проекта разработаны в М 1:1000; М 1:10000 с учетом данных земельного кадастра МСК-23

Цель проектирования.

В соответствии с частью 1 статьи 41 Градостроительного кодекса Российской Федерации подготовка документации по планировке территории осуществляется в целях обеспечения устойчивого развития территорий, в том числе выделения элементов планировочной структуры, установления границ земельных участков, установления границ зон планируемого размещения объектов капитального

строительства.

Подготовка документации по планировке территории осуществляется на жилой микрорайон, занимающий часть территории квартала с кадастровым номером 23:04:0101011.

Площадь территории в границах проекта планировки составляет 12,2 га.

Квартал - элемент планировочной структуры территории (единица застройки различного функционального назначения), не расчлененный улично-дорожной сетью, в границах красных линий улично-дорожной сети, полос отвода линейных объектов инженерной и транспортной инфраструктуры, территорий общего пользования (пункт 3.16а СП 42.13330.2016 «Градостроительство. Планировка и застройка городских и сельских поселений. Актуализированная редакция СНиП 2.07.01-89*», в редакции от 31 мая 2022 года).

Микрорайон: Элемент планировочной структуры жилых зон, состоящий из одного или нескольких кварталов не расчлененных магистральными городскими дорогами, магистральными улицами общегородского и районного значения, магистральными дорогами районного значения в крупнейших, крупных и больших городских населенных пунктах, городскими дорогами, улицами общегородского и районного значения в средних и малых городских населенных пунктах, в границах которого обеспечивается обслуживание населения объектами повседневного и периодического спроса, включая территории общего пользования: общественные пространства и озеленение территории, состав, вместимость и размещение которых рассчитаны на жителей микрорайона (пункт 3.20 СП 42.13330.2016 «Градостроительство. Планировка и застройка городских и сельских поселений. Актуализированная редакция СНиП 2.07.01-89*», в редакции от 09.06.2022 года).

Выполнение работ по разработке проекта планировки территории жилого микрорайона в границах кадастрового квартала 23:04:0101011, в поселке Раздольный, Чепигинского сельского поселения, Брюховецкого района, Краснодарского края осуществляется для:

- формирования земельных участков (путем перераспределения границ существующих земельных участков) под строительство индивидуальных жилых домов.

Объект индивидуального жилищного строительства - отдельно стоящее здание с количеством надземных этажей не более чем три, высотой не более двадцати метров, которое состоит из комнат и помещений вспомогательного использования, предназначенных для удовлетворения гражданами бытовых и иных нужд, связанных с их проживанием в таком здании, и не предназначено для раздела на самостоятельные объекты недвижимости (Градостроительный кодекс РФ п.39 ст.1, в редакции на 13 июня 2023 г).

Проектом планировки и проектом межевания территории жилого микрорайона в границах кадастрового квартала 23:04:0101011, в поселке Раздольный, Чепигинского сельского поселения Брюховецкого района, Краснодарского края **не предусматривается разработка мероприятий, выполняемых при комплексном освоении территорий**, так как собственником изменяемых земельных участков не заключался с администрацией муниципального образования Брюховецкий район специальный договор о комплексном освоении территории, при котором предусматривается не только строительство индивидуальных жилых домов, но и

создание необходимой инфраструктуры и заключение такого договора не планируется. Проектом планировки и проектом межевания территории жилого микрорайона в границах кадастрового квартала 23:04:0101011, в поселке Раздольный, Чепигинского сельского поселения Брюховецкого района, Краснодарского края **не предусматривается разработка мероприятий, выполняемых при комплексном освоении территорий**, так как собственником изменяемых земельных участков не заключался с администрацией муниципального образования Брюховецкий район специальный договор о комплексном освоении территории, при котором предусматривается не только строительство индивидуальных жилых домов, но и создание необходимой инфраструктуры и заключение такого договора не планируется.

Задача проектирования.

Установить границы территорий общего пользования, границы зон планируемого размещения объектов капитального строительства, установить параметры планируемого развития элемента планировочной структуры, определить характеристики и очередность планируемого развития территории, обосновать возможность размещения планируемых объектов в границах формируемых земельных участков.

Выполнить требования СП 42.13330.2016. «Градостроительство. Планировка и застройка городских и сельских поселений. Актуализированная редакция СНиП 2.07.01-89*», а именно: при разработке документов по планировке территории, необходимо обеспечить совместимость размещаемых объектов с окружающей застройкой и требуемый уровень социального и культурно-бытового обслуживания населения для квартала или микрорайона в целом.

Планировочная организация жилых зон сельских населенных пунктов должна определяться в увязке с размещением производственных и сельскохозяйственных объектов при соблюдении требований их взаимной совместимости.

Жилые зоны не должны пересекаться дорогами категорий I-III, а также дорогами, предназначенными для движения сельскохозяйственных машин.

2. ПЕРЕЧЕНЬ И СВЕДЕНИЯ О ПЛОЩАДИ ОБРАЗУЕМЫХ ЗЕМЕЛЬНЫХ УЧАСТКОВ, В ТОМ ЧИСЛЕ ВОЗМОЖНЫЕ СПОСОБЫ ИХ ОБРАЗОВАНИЯ

Подготовка данного проекта межевания территории осуществляется применительно к территории, расположенной в границах кадастрового квартала с кадастровым номером 23:04:01010011, в южной части поселка Раздольный, Чепигинского сельского поселения Брюховецкого района, Краснодарского края.

Образование земельных участков жилого микрорайона планируется путем перераспределения земельных участков с кадастровыми номерами: 23:04:0101011:116; 23:04:0101011:117; 23:04:0101011:118; 23:04:0101011:119; 23:04:0101011:120; 23:04:0101011:121; 23:04:0101011:122; 23:04:0101011:123; 23:04:0101011:124; 23:04:0101011:125; 23:04:0101011:126; 23:04:0101011:127; 23:04:0101011:128; 23:04:0101011:129; 23:04:0101011:130; 23:04:0101011:131; 23:04:0101011:132; 23:04:0101011:133; 23:04:0101011:134; 23:04:0101011:135;

23:04:0101011:140; 23:04:0101011:141; 23:04:0101011:142; 23:04:0101011:143;
 23:04:0101011:144; 23:04:0101011:145; 23:04:0101011:146; 23:04:0101011:147;
 23:04:0101011:148; 23:04:0101011:149; 23:04:0101011:150; 23:04:0101011:151;
 23:04:0101011:152; 23:04:0101011:153; 23:04:0101011:154; 23:04:0101011:155;
 23:04:0101011:156; 23:04:0101011:157; 23:04:0101011:158; 23:04:0101011:159;
 23:04:0101011:160; 23:04:0101011:161; 23:04:0101011:162; 23:04:0101011:163;
 23:04:0101011:164; 23:04:0101011:165; 23:04:0101011:166; 23:04:0101011:167;
 23:04:0101011:168; 23:04:0101011:169; 23:04:0101011:170; 23:04:0101011:171;
 23:04:0101011:172; 23:04:0101011:173; 23:04:0101011:174; 23:04:0000000:449;
 23:04:0000000:501;

Межевание объектов землеустройства представляет собой работы по установлению на местности границ изменяемых земельных участков с закреплением таких границ межевыми знаками и определению их координат.

Межевание объектов землеустройства проводится:

- как технический этап реализации утвержденных проектных решений о местоположении границ объектов землеустройства;

- как мероприятие по восстановлению на местности границ объекта землеустройства при наличии в государственном земельном кадастре сведений, позволяющих определить положение границ на местности с точностью межевания объекта землеустройства (проведенная работа позволит в дальнейшем внести в государственный кадастр упомянутые выше необходимые сведения).

Таблица № 1

Перечень и сведения об образуемых земельных участках

№ земельного участка	Вид разрешенного использования	Возможные способы образования ЗУ	Площадь участка, кв.м	
Образуемые земельные участки				
:ЗУ1	Для индивидуального жилищного строительства -2.1	Образование земельных участков путем перераспределения земельных участков с кадастровыми номерами:	601,86	
:ЗУ2			482,37	
:ЗУ3			879,71	
:ЗУ4			399,86	
:ЗУ5			400,30	
:ЗУ6			580,04	
:ЗУ7			399,82	
:ЗУ8			400,33	
:ЗУ9			578,03	
:ЗУ10			399,82	
:ЗУ11			400,32	
:ЗУ12			576,45	
:ЗУ13			399,82	
:ЗУ14			400,31	
:ЗУ15			574,93	
:ЗУ16			23:04:0000000:501;	399,86
:ЗУ17			23:04:0101011:116;	400,26
:ЗУ18			23:04:0101011:117;	573,41

:3Y19	23:04:0101011:118;	399,95
:3Y20	23:04:0101011:119;	400,17
:3Y21	23:04:0101011:120;	571,85
:3Y22	23:04:0101011:121;	400,00
:3Y23	23:04:0101011:122;	400,12
:3Y24	23:04:0101011:123;	570,33
:3Y25	23:04:0101011:124;	400,07
:3Y26	23:04:0101011:125;	400,32
:3Y27	23:04:0101011:126;	569,32
:3Y28	23:04:0101011:127;	605,83
:3Y29	23:04:0101011:128;	598,16
:3Y30	23:04:0101011:129;	555,95
:3Y31	23:04:0101011:130;	555,95
:3Y32	23:04:0101011:131;	542,48
:3Y33	23:04:0101011:132;	555,80
:3Y34	23:04:0101011:133;	544,67
:3Y35	23:04:0101011:134;	555,95
:3Y36	23:04:0101011:135;	542,18
:3Y37	23:04:0101011:136;	574,39
:3Y38	23:04:0101011:137;	539,79
:3Y39	23:04:0101011:138;	675,39
:3Y40	23:04:0101011:139;	536,83
:3Y41	23:04:0101011:140;	750,89
:3Y42	23:04:0101011:141;	500,42
:3Y43	23:04:0101011:142;	487,91
:3Y44	23:04:0101011:143;	601,60
:3Y45	23:04:0101011:144;	594,52
:3Y46	23:04:0101011:145;	441,66
:3Y47	23:04:0101011:146;	436,99
:3Y48	23:04:0101011:147;	438,06
:3Y49	23:04:0101011:148;	509,93
:3Y50	23:04:0101011:150;	400,06
:3Y51	23:04:0101011:151;	400,12
:3Y52	23:04:0101011:152;	461,23
:3Y53	23:04:0101011:153;	400,27
:3Y54	23:04:0101011:154;	400,19
:3Y55	23:04:0101011:155;	460,91
:3Y56	23:04:0101011:156;	400,18
:3Y57	23:04:0101011:157;	400,04
:3Y58	23:04:0101011:160;	459,57
:3Y59	23:04:0101011:161;	400,32
:3Y60	23:04:0101011:162;	399,90
:3Y61	23:04:0101011:163;	459,95
:3Y62	23:04:0101011:164;	537,55
:3Y63	23:04:0101011:165;	722,42
:3Y64	23:04:0101011:166;	606,81

:3Y65	23:04:0101011:167;	401,23
:3Y66	23:04:0101011:168;	400,00
:3Y67	23:04:0101011:169;	487,23
:3Y68	23:04:0101011:170;	400,12
:3Y69	23:04:0101011:171.	400,00
:3Y70		1112,47
:3Y71		969,38
:3Y72		763,20
:3Y73		522,74
:3Y74		572,40
:3Y75		405,75
:3Y76		418,41
:3Y77		432,98
:3Y78		417,94
:3Y79		461,48
:3Y80		418,39
:3Y81		488,88
:3Y82		418,17
:3Y83		516,19
:3Y84		418,11
:3Y85		543,55
:3Y86		417,99
:3Y87		570,89
:3Y88		417,89
:3Y89		598,52
:3Y90		419,00
:3Y91		692,81
:3Y92		466,36
:3Y93		398,46
:3Y94		402,15
:3Y95		400,00
:3Y96		400,63
:3Y97		400,00
:3Y98		400,65
:3Y99		400,00
:3Y100		400,66
:3Y101		400,00
:3Y102		400,68
:3Y103		400,00
:3Y104		400,69
:3Y105		400,00
:3Y106		400,72
:3Y107		400,00
:3Y108		400,73
:3Y109		399,63
:3Y110		400,75

:3Y111			721,93
:3Y112			402,93
:3Y113			404,97
:3Y114			400,92
:3Y115			400,38
:3Y116			400,85
:3Y117			400,41
:3Y118			400,79
:3Y119			400,41
:3Y120			400,77
:3Y121			400,41
:3Y122			400,75
:3Y123			400,44
:3Y124			400,73
:3Y125			400,41
:3Y126			400,76
:3Y127			547,07
:3Y128			685,05
:3Y129			398,41
:3Y130			401,32
:3Y131			399,78
:3Y132			400,08
:3Y133			399,70
:3Y134			400,17
:3Y135			399,64
:3Y136			400,22
:3Y137			399,57
:3Y138			400,34
:3Y139			399,50
:3Y140			483,74
:3Y141			662,72
:3Y142			398,96
:3Y143			401,01
:3Y144			399,84
:3Y145			400,00
:3Y146			399,87
:3Y147			400,00
:3Y148			399,87
:3Y149			400,00
:3Y150			1021,18
:3Y151	Предпринимательство 4.0	Образование земельных участков путем перераспределения земельных участков с кадастровыми	1151,57
:3Y152			977,11
:3Y153			1153,20
:3Y154			934,39

		номерами: 23:04:0000000:499; 23:04:0000000:501; 23:04:0101011:149; 23:04:0101011:158;	
:3У155	Общее пользование территории - 12.0	Образование земельных участков путем перераспределения земельных участков с кадастровыми номерами: 23:04:0000000:501; 23:04:0101011:116; 23:04:0101011:117; 23:04:0101011:150; 23:04:0101011:151; 23:04:0101011:152; 23:04:0101011:153; 23:04:0101011:154; 23:04:0101011:155; 23:04:0101011:156; 23:04:0101011:157; 23:04:0101011:159; 23:04:0101011:160; 23:04:0101011:161; 23:04:0101011:162; 23:04:0101011:163; 23:04:0101011:164; 23:04:0101011:165; 23:04:0101011:166; 23:04:0101011:167; 23:04:0101011:168; 23:04:0101011:169; 23:04:0101011:170; 23:04:0101011:171; 23:04:0101011:172; 23:04:0101011:173; 23:04:0101011:174	3765,14
:3У156			4179,53 Парк/сквер- 2923,38 Площадка для игр детей младшего и среднего школьного возраста - 392,52 Площадка для занятий физкультурой - 560,16 кв.м. Площадка для тихого отдыха и настольных игр взрослого населения - 303,47
:3У157			

Примечание:

⑩ Вид разрешенного использования земельных участков принят в соответствии с классификатором видов разрешенного использования земельных участков.

Перечень координат характерных точек
Система координат МСК-23

№ земельного участка	Координаты характерных точек		
	№ точки	X	Y
1	30	573752,79	1370627,11
	27	573785,33	1370621,10
	28	573783,07	1370641,85
	29	573756,42	1370646,78
2	29	573756,42	1370646,78
	28	573783,07	1370641,85
	31	573780,81	1370662,62
	32	573760,05	1370666,46
3	10	573762,76	1370681,21
	4	573795,47	1370675,54
	5	573795,29	1370704,82
	9	573768,07	1370709,74
4	35	573733,12	1370630,75
	30	573752,79	1370627,11
	29	573756,42	1370646,78
	34	573736,75	1370650,41
5	34	573736,75	1370650,41
	29	573756,42	1370646,78
	32	573760,05	1370666,46
	33	573740,39	1370670,09
6	11	573743,10	1370684,84
	10	573762,76	1370681,21
	9	573768,07	1370709,74
	12	573748,36	1370713,30
7	38	573713,45	1370634,38
	35	573733,12	1370630,75
	34	573736,75	1370650,41
	37	573717,08	1370654,04
8	37	573717,08	1370654,04

	34	573736,75	1370650,41
	33	573740,39	1370670,09
	36	573720,72	1370673,72
9	14	573723,43	1370688,48
	11	573743,10	1370684,84
	12	573748,36	1370713,30
	13	573728,67	1370716,86
10	41	573693,78	1370638,02
	38	573713,45	1370634,38
	37	573717,08	1370654,04
	40	573697,42	1370657,67
11	40	573697,42	1370657,67
	37	573717,08	1370654,04
	36	573720,72	1370673,72
	39	573701,05	1370677,36
12	16	573703,76	1370692,11
	14	573723,43	1370688,48
	13	573728,67	1370716,86
	15	573708,99	1370720,42
13	44	573674,12	1370641,65
	41	573693,78	1370638,02
	40	573697,42	1370657,67
	43	573677,75	1370661,31
14	43	573677,75	1370661,31
	40	573697,42	1370657,67
	39	573701,05	1370677,36
	42	5736681,38	1370680,99
15	18	573684,10	1370695,75
	16	573703,76	1370692,11
	15	573708,99	1370720,42
	17	573689,31	1370723,98
16	47	573654,45	1370645,28
	44	573674,12	1370641,65
	43	573677,75	1370661,31
	46	573658,08	1370664,95

17	46	573658,08	1370664,95
	43	573677,75	1370661,31
	42	573681,38	1370680,99
	45	573661,72	1370684,62
18	20	573664,43	1370699,38
	18	573684,10	1370695,75
	17	573689,31	1370723,98
	19	573669,63	1370727,53
19	50	573634,78	1370648,92
	47	573654,45	1370645,28
	46	573658,08	1370664,95
	49	573638,42	1370668,58
20	49	573638,42	1370668,58
	46	573658,08	1370664,95
	45	573661,72	1370684,62
	48	573642,05	1370688,26
21	22	573644,76	1370703,01
	20	573664,43	1370699,38
	19	573669,63	1370727,53
	21	573649,95	1370731,09
22	53	573615,11	1370652,55
	50	573634,78	1370648,92
	49	573638,42	1370668,58
	52	573618,75	1370672,22
23	52	573618,75	1370672,22
	49	573638,42	1370668,58
	48	573642,05	1370688,26
	51	573622,38	1370691,89
24	24	573625,09	1370706,65
	22	573644,76	1370703,01
	21	573649,95	1370731,09
	23	573630,27	1370734,65
25	56	573595,45	1370656,18
	53	573615,11	1370652,55
	52	573618,75	1370672,22

	55	573599,07	1370675,85
26	55	573599,07	1370675,85
	52	573618,75	1370672,22
	51	573622,38	1370691,89
	54	573602,70	1370695,52
27	26	573605,43	1370710,28
	24	573625,09	1370706,65
	23	573630,27	1370734,65
	25	573610,55	1370738,21
28	57	573588,50	1370662,65
	60	573566,14	1370683,42
	59	573585,06	1370703,78
	58	573594,84	1370696,98
29	101	573597,71	1370712,52
	99	573574,98	1370733,63
	100	573593,65	1370753,72
	102	573602,88	1370745,26
30	60	573566,14	1370683,42
	62	573551,49	1370697,03
	61	573570,41	1370717,39
	59	573585,06	1370703,78
31	64	573551,49	1370697,03
	62	573536,84	1370710,65
	61	573570,41	1370717,39
	63	573555,76	1370731,01
32	99	573574,98	1370733,63
	97	573560,46	1370747,12
	98	573579,04	1370767,12
	100	573593,65	1370753,72
33	64	573536,84	1370710,65
	66	573522,19	1370724,26
	65	573541,11	1370744,62
	63	573555,76	1370731,01
34	97	573560,46	1370747,12
	95	573545,81	1370760,74

	96	573564,30	1370780,64
	98	573579,04	1370767,12
35	66	573522,19	1370724,26
	68	573507,54	1370737,87
	67	573526,46	1370758,23
	65	573541,11	1370744,62
36	95	573545,81	1370760,74
	93	573531,15	1370774,35
	94	573549,56	1370794,16
	96	573564,30	1370780,64
37	68	573507,54	1370737,88
	70	573492,89	1370751,49
	69	573510,82	1370772,76
	67	573526,46	1370758,23
38	93	573531,15	1370774,35
	91	573516,49	1370787,97
	92	573534,82	1370807,68
	94	573549,56	1370794,16
39	70	573492,89	1370751,49
	73	573492,08	1370752,25
	72	573475,09	1370761,72
	71	573492,87	1370789,44
	69	573510,82	1370772,76
40	91	573516,49	1370787,97
	88	573501,85	1370801,58
	89	573520,09	1370821,20
	92	573534,82	1370807,68
41	72	573475,09	1370761,72
	76	573457,61	1370771,48
	75	573467,34	1370788,93
	74	573476,24	1370804,89
	71	573492,87	1370789,44
42	88	573501,85	1370801,58
	86	573489,57	1370812,98
	87	573504,64	1370834,90

	90	573505,94	1370834,18
	89	573520,09	1370821,20
43	82	573474,78	1370824,88
	85	573479,75	1370822,11
	86	573489,57	1370812,98
	87	573504,63	1370834,89
	83	573486,15	1370845,14
44	80	573431,30	1370786,13
	76	573457,60	1370771,47
	75	573467,34	1370788,93
	79	573441,09	1370803,58
45	79	573441,09	1370803,58
	75	573467,34	1370788,93
	74	573476,24	1370804,89
	77	573470,86	1370809,89
	78	573450,88	1370821,01
46	81	573458,23	1370834,11
	82	573474,78	1370824,88
	83	573486,15	1370845,14
	84	573469,46	1370854,40
47	134	573405,21	1370800,70
	129	573424,25	1370790,06
	130	573434,06	1370807,51
	133	573414,94	1370818,16
48	133	573414,94	1370818,16
	130	573434,06	1370807,51
	131	573443,84	1370824,95
	132	573424,69	1370835,63
49	106	573431,99	1370848,73
	103	573451,18	1370838,03
	104	573462,52	1370858,23
	105	573443,20	1370868,95
50	137	573387,73	1370810,43
	134	573405,21	1370800,70
	133	573414,94	1370818,16

	136	573397,48	1370827,91
51	136	573397,48	1370827,90
	133	573414,94	1370818,16
	132	573424,69	1370835,63
	135	573407,22	1370845,37
52	108	573414,52	1370858,47
	106	573431,99	1370848,73
	105	573443,20	1370868,95
	107	573425,75	1370878,62
53	140	573370,26	1370820,17
	137	573387,73	1370810,43
	136	573397,47	1370827,91
	139	573380,00	1370837,64
54	139	573380,00	1370837,64
	136	573397,47	1370827,90
	135	573407,22	1370845,37
	138	573389,74	1370855,12
55	110	573397,05	1370868,21
	108	573414,52	1370858,47
	107	573425,75	1370878,62
	109	573408,26	1370888,32
56	143	573352,79	1370829,91
	140	573370,26	1370820,17
	139	573380,00	1370837,64
	142	573362,54	1370847,39
57	142	573362,54	1370847,39
	139	573380,00	1370837,64
	138	573389,74	1370855,12
	141	573372,28	1370864,86
58	112	573379,58	1370877,95
	110	573397,05	1370868,21
	109	573408,26	1370888,32
	111	573390,80	1370898,00
59	146	573335,32	1370839,64
	143	573352,79	1370829,91

	142	573362,54	1370847,39
	145	573345,07	1370857,13
60	145	573345,07	1370857,13
	142	573362,54	1370847,39
	141	573372,28	1370864,86
	144	573354,81	1370874,59
61	114	573362,12	1370887,69
	112	573379,58	1370877,95
	111	573390,80	1370898,00
	113	573373,23	1370907,74
62	146	573335,32	1370839,64
	153	573331,49	1370841,79
	152	573323,09	1370844,79
	151	573315,48	1370845,96
	149	573316,25	1370866,48
	150	573330,26	1370865,38
	145	573345,07	1370857,13
63	145	573345,07	1370857,13
	150	573330,26	1370865,38
	149	573316,25	1370866,48
	148	573316,99	1370886,47
	147	573334,69	1370885,81
	144	573354,81	1370874,59
64	116	573338,85	1370900,66
	114	573362,12	1370887,69
	113	573373,23	1370907,74
	115	573350,16	1370920,53
65	151	573315,48	1370845,96
	157	573310,95	1370846,67
	156	573295,51	1370847,24
	155	573296,26	1370867,23
	149	573316,25	1370866,48
66	149	573316,25	1370866,48
	155	573296,26	1370867,23
	154	573297,01	1370887,22

	148	573316,99	1370886,47
67	116	573338,85	1370900,66
	119	573325,44	1370901,16
	118	573325,88	1370927,95
	117	573342,09	1370925,01
	115	573350,16	1370920,53
68	156	573295,51	1370847,24
	160	573275,53	1370847,98
	159	573276,28	1370867,98
	155	573296,26	1370867,23
69	155	573296,26	1370867,23
	159	573276,28	1370867,98
	158	573277,02	1370887,96
	154	573297,01	1370887,22
70	119	573325,44	1370901,16
	118	573325,88	1370927,95
	120	573326,42	1370959,69
	121	573306,33	1370954,64
	122	573305,45	1370901,91
71	122	573305,45	1370901,91
	121	573306,33	1370954,64
	123	573300,03	1370953,08
	124	573285,99	1370946,49
	125	573285,99	1370902,64
72	125	573285,99	1370902,64
	124	573285,99	1370946,49
	126	573278,88	1370943,12
	127	573258,51	1370908,95
	128	573258,09	1370903,68
73	166	573288,42	1370804,76
	162	573288,45	1370832,51
	161	573270,81	1370833,16
	167	573268,82	1370804,78
74	165	573309,34	1370804,75
	166	573288,42	1370804,76

	162	573288,45	1370832,51
	163	573308,26	1370831,78
	164	573309,37	1370831,59
75	169	573288,40	1370784,75
	166	573288,42	1370804,76
	167	573268,82	1370804,78
	170	573267,42	1370784,79
76	168	573309,31	1370784,75
	165	573309,34	1370804,75
	166	573288,42	1370804,76
	169	573288,40	1370784,75
77	172	573288,37	1370764,78
	169	573288,40	1370784,75
	170	573267,42	1370784,79
	173	573266,02	1370764,80
78	171	573309,29	1370764,76
	168	573309,31	1370784,75
	169	573288,40	1370784,75
	172	573288,37	1370764,78
79	175	573288,35	1370744,77
	172	573288,37	1370764,78
	173	573266,02	1370764,80
	176	573264,58	1370744,80
80	174	573309,26	1370744,75
	171	573309,29	1370764,76
	172	573288,37	1370764,78
	175	573288,35	1370744,77
81	178	573288,33	1370724,76
	175	573288,35	1370744,77
	176	573264,58	1370744,80
	179	573263,21	1370724,81
82	177	573309,23	1370724,76
	174	573309,26	1370744,75
	175	573288,35	1370744,77
	178	573288,33	1370724,76

83	181	573288,30	1370704,76
	178	573288,33	1370724,76
	179	573263,21	1370724,81
	182	573261,81	1370704,80
84	180	573309,21	1370704,76
	177	573309,23	1370724,76
	178	573288,33	1370724,76
	181	573288,30	1370704,76
85	184	573288,28	1370684,77
	181	573288,30	1370704,76
	182	573261,81	1370704,80
	185	573260,41	1370684,80
86	183	573309,18	1370684,76
	180	573309,21	1370704,76
	181	573288,30	1370704,76
	184	573288,28	1370684,77
87	187	573288,26	1370664,78
	184	573288,28	1370684,77
	185	573260,41	1370684,80
	188	573259,01	1370664,81
88	186	573309,16	1370664,76
	183	573309,18	1370684,76
	184	573288,28	1370684,77
	187	573288,26	1370664,78
89	190	573288,16	1370644,76
	187	573288,26	1370664,78
	188	573259,01	1370664,81
	191	573257,60	1370644,80
90	189	573309,13	1370644,74
	186	573309,16	1370664,76
	187	573288,26	1370664,78
	190	573288,16	1370644,76
91	193	573288,21	1370622,55
	190	573288,16	1370644,76
	191	573257,60	1370644,80

	194	573256,06	1370622,82
92	192	573309,10	1370622,39
	189	573309,13	1370644,74
	190	573288,16	1370644,76
	193	573288,21	1370622,55
93	196	573339,09	1370622,10
	199	573339,12	1370642,10
	200	573319,12	1370642,12
	195	573319,09	1370622,27
94	197	573359,13	1370621,92
	198	573359,15	1370642,08
	199	573339,12	1370642,10
	196	573339,09	1370622,10
95	199	573339,12	1370642,10
	202	573339,14	1370662,10
	203	573319,14	1370662,12
	200	573319,12	1370642,12
96	198	573359,15	1370642,08
	201	573359,17	1370662,08
	202	573339,14	1370662,10
	199	573339,12	1370642,10
97	202	573339,14	1370662,10
	205	573339,16	1370682,10
	206	573319,16	1370682,12
	203	573319,14	1370662,12
98	201	573359,17	1370662,08
	204	573359,19	1370682,08
	205	573339,16	1370682,10
	202	573339,14	1370662,10
99	205	573339,16	1370682,10
	208	573339,19	1370702,10
	209	573319,19	1370702,12
	206	573319,16	1370682,12
100	204	573359,20	1370682,08
	207	573359,22	1370702,08

	208	573339,19	1370702,10
	205	573339,16	1370682,10
101	208	573339,19	1370702,10
	211	573339,21	1370722,10
	212	573319,21	1370722,12
	209	573319,19	1370702,12
102	207	573359,22	1370702,08
	210	573359,24	1370722,08
	211	573339,21	1370722,10
	208	573339,19	1370702,10
103	211	573339,21	1370722,10
	214	573339,23	1370742,10
	215	573319,23	1370742,12
	212	573319,21	1370722,12
104	210	573359,24	1370722,08
	213	573359,27	1370742,08
	214	573339,23	1370742,10
	211	573339,21	1370722,10
105	214	573339,23	1370742,10
	217	573339,25	1370762,10
	218	573319,25	1370762,12
	215	573319,23	1370742,12
106	213	573359,27	1370742,08
	216	573359,29	1370762,08
	217	573339,25	1370762,10
	214	573339,23	1370742,10
107	217	573339,25	1370762,10
	220	573339,28	1370782,10
	221	573319,28	1370782,12
	218	573319,25	1370762,12
108	216	573359,29	1370762,08
	219	573359,31	1370782,08
	220	573339,28	1370782,10
	217	573339,25	1370762,10
109	220	573339,28	1370782,10

	223	573339,30	1370802,10
	224	573319,34	1370802,12
	221	573319,28	1370782,12
110	219	573359,31	1370782,08
	222	573359,34	1370802,08
	223	573339,30	1370802,10
	220	573339,28	1370782,10
111	227	573319,37	1370829,85
	224	573319,34	1370802,12
	223	573339,30	1370802,10
	222	573359,34	1370802,08
	225	573359,35	1370809,06
	226	573323,39	1370829,15
112	256	573374,10	1370621,79
	253	573374,12	1370640,24
	252	573395,84	1370640,19
	255	573395,86	1370621,58
113	255	573395,86	1370621,58
	252	573395,84	1370640,19
	251	573417,54	1370640,14
	254	573417,54	1370621,40
114	253	573374,12	1370640,24
	250	573374,15	1370658,70
	249	573395,87	1370658,64
	252	573395,84	1370640,19
115	252	573395,84	1370640,19
	249	573395,87	1370658,64
	248	573417,56	1370658,59
	251	573417,54	1370640,14
116	250	573374,15	1370658,70
	247	573374,17	1370677,15
	246	573395,89	1370677,10
	249	573395,87	1370658,64
117	249	573395,87	1370658,64
	246	573395,89	1370677,10

	245	573417,59	1370677,05
	248	573417,56	1370658,59
118	247	573374,17	1370677,15
	244	573374,20	1370695,61
	243	573395,91	1370695,55
	246	573395,89	1370677,10
119	246	573395,89	1370677,10
	243	573395,91	1370695,55
	242	573417,61	1370695,50
	245	573417,59	1370677,05
120	244	573374,20	1370695,61
	241	573374,22	1370714,06
	240	573395,94	1370714,01
	243	573395,91	1370695,55
121	243	573395,91	1370695,55
	240	573395,94	1370714,01
	239	573417,63	1370713,96
	242	573417,61	1370695,50
122	241	573374,22	1370714,06
	238	573374,25	1370732,52
	237	573395,96	1370732,47
	240	573395,94	1370714,01
123	240	573395,94	1370714,01
	237	573395,96	1370732,47
	236	573417,66	1370732,41
	239	573417,63	1370713,96
124	238	573374,25	1370732,52
	235	573374,27	1370750,97
	232	573395,98	1370750,92
	237	573395,96	1370732,47
125	237	573395,96	1370732,47
	232	573395,98	1370750,92
	231	573417,68	1370750,87
	236	573417,66	1370732,41
126	235	573374,27	1370750,97

	234	573374,29	1370769,43
	233	573396,01	1370769,38
	232	573395,98	1370750,92
127	234	573374,29	1370769,43
	228	573374,34	1370800,62
	229	573396,07	1370788,52
	233	573396,01	1370769,38
128	232	573396,02	1370750,92
	233	573396,01	1370769,38
	229	573396,07	1370788,52
	230	573417,75	1370776,46
	231	573417,68	1370750,87
129	296	573427,56	1370621,32
	293	573427,59	1370641,16
	292	573447,59	1370641,13
	295	573447,56	1370621,14
130	295	573447,56	1370621,14
	292	573447,59	1370641,13
	291	573467,59	1370641,11
	294	573467,55	1370620,96
131	293	573427,60	1370641,16
	290	573427,63	1370661,16
	289	573447,61	1370661,13
	292	573447,59	1370641,13
132	292	573447,59	1370641,13
	289	573447,61	1370661,13
	288	573467,62	1370661,11
	291	573467,59	1370641,11
133	290	573427,63	1370661,16
	287	573427,65	1370681,16
	286	573447,64	1370681,13
	289	573447,61	1370661,13
134	289	573447,61	1370661,13
	286	573447,64	1370681,13
	285	573467,65	1370681,11

	288	573467,62	1370661,11
135	287	573427,65	1370681,16
	284	573427,68	1370701,16
	283	573447,66	1370701,13
	286	573447,64	1370681,13
136	286	573447,64	1370681,13
	283	573447,66	1370701,13
	282	573467,67	1370701,11
	285	573467,65	1370681,11
137	284	573427,68	1370701,16
	281	573427,71	1370721,16
	278	573447,68	1370721,13
	283	573447,66	1370701,13
138	283	573447,66	1370701,13
	278	573447,68	1370721,13
	277	573467,70	1370721,11
	282	573467,68	1370701,11
139	281	573427,71	1370721,16
	280	573427,73	1370741,16
	279	573447,71	1370741,13
	278	573447,68	1370721,13
140	280	573427,73	1370741,16
	274	573427,73	1370770,91
	275	573447,73	1370759,79
	279	573447,71	1370741,13
141	278	573447,68	1370721,13
	279	573447,71	1370741,13
	275	573447,73	1370759,79
	276	573467,74	1370748,65
	277	573467,70	1370721,11
142	297	573477,64	1370620,87
	302	573477,67	1370640,77
	301	573497,66	1370640,74
	298	573497,65	1370620,74
143	298	573497,65	1370620,74

	301	573497,66	1370640,74
	300	573517,66	1370640,72
	299	573517,65	1370620,62
144	302	573477,67	1370640,77
	305	573477,69	1370660,77
	304	573497,69	1370660,74
	301	573497,66	1370640,74
145	301	573497,66	1370640,74
	304	573497,69	1370660,74
	303	573517,69	1370660,72
	300	573517,66	1370640,72
146	305	573477,69	1370660,77
	308	573477,72	1370680,77
	307	573497,71	1370680,74
	304	573497,69	1370660,74
147	304	573497,69	1370660,74
	307	573497,71	1370680,74
	306	573517,71	1370680,72
	303	573517,69	1370660,72
148	308	573477,72	1370680,77
	311	573477,75	1370700,77
	310	573497,74	1370700,74
	307	573497,71	1370680,74
149	307	573497,71	1370680,74
	310	573497,74	1370700,74
	309	573517,74	1370700,72
	306	573517,71	1370680,72
150	309	573517,74	1370700,72
	312	573517,77	1370707,81
	313	573482,66	1370740,36
	314	573477,71	1370743,11
	311	573477,75	1370700,77
	310	573497,74	1370700,74
151	328	573840,94	1370595,00
	1	573800,74	1370618,26

	2	573798,76	1370643,43
	330	573823,25	1370646,12
	329	573829,24	1370630,95
152	258	573425,29	1370586,79
	257	573425,78	1370605,77
	260	573374,07	1370606,18
	259	573374,04	1370587,21
153	263	573298,21	1370606,82
	264	573298,59	1370587,80
	261	573359,08	1370587,32
	262	573359,11	1370606,30
154	267	573272,52	1370588,01
	264	573298,59	1370587,80
	263	573298,21	1370606,82
	265	573236,91	1370601,67
	266	573236,25	1370592,26
155	318	573701,06	1370621,30
	319	573588,22	1370622,18
	320	573588,25	1370619,89
	321	573527,69	1370620,42
	315	573527,69	1370698,61
	316	573587,96	1370642,74
	317	573603,31	1370639,33
156	322	573527,69	1370605,02
	323	573757,98	1370603,33
	324	573761,99	1370604,02
	325	573798,93	1370603,27
	318	573701,06	1370621,30
	319	573588,22	1370622,18
	320	573588,25	1370619,89
	321	573527,69	1370620,42
157	326	573837,36	1370579,81
	327	573842,02	1370579,59
	328	573840,94	1370595,00
	1	573800,74	1370618,26

2	573798,76	1370643,43
3	573795,49	1370673,15
4	573795,47	1370675,54
10	573762,76	1370681,21
11	573743,10	1370684,84
14	573723,43	1370688,48
16	573703,76	1370692,11
18	573684,10	1370695,75
20	573664,43	1370699,38
22	573644,76	1370703,01
24	573625,09	1370706,65
26	573605,43	1370710,28
25	573610,55	1370738,21
102	573602,88	1370745,26
101	573597,71	1370712,52
99	573574,98	1370733,63
97	573560,46	1370747,12
95	573545,81	1370760,74
93	573531,15	1370774,35
91	573516,49	1370787,97
88	573501,85	1370801,58
86	573489,57	1370812,98
85	573479,75	1370822,11
82	573474,78	1370824,88
81	573458,23	1370834,11
84	573469,46	1370854,40
104	573462,52	1370858,23
103	573451,18	1370838,03
106	573431,99	1370848,73
108	573397,05	1370868,21
110	573397,05	1370868,21
112	573379,58	1370877,95
114	573362,12	1370887,69
116	573338,85	1370900,66
119	573325,44	1370901,16

122	573305,45	1370901,91
125	573285,99	11370902,64
128	573258,09	1370903,68
273	573254,24	1370848,79
272	573253,20	1370833,81
271	573249,14	1370775,89
270	573247,95	1370758,90
269	573246,16	1370733,41
268	573240,80	1370656,96
265	573236,91	1370601,67
263	573298,21	1370606,82
262	573359,11	1370606,30
261	573359,08	1370587,32
259	573374,04	1370587,21
260	573374,07	1370606,18
257	573425,78	1370605,77
322	573527,69	1370605,02
321	573527,69	1370620,42
315	573527,69	1370698,61
316	573587,96	1370642,74
317	573603,31	1370639,33
318	573701,06	1370621,30
325	573798,93	1370603,27
326	573837,36	1370579,81
27	573785,33	1370621,10
28	573783,07	1370641,85
31	573780,81	1370662,62
32	573760,05	1370666,46
33	573740,39	1370670,09
36	573720,72	1370673,72
39	573701,05	1370677,36
42	573681,38	1370680,99
45	573661,72	1370684,62
48	573642,05	1370688,26
54	573602,70	1370695,52

55	573599,07	1370675,85
56	573595,45	1370656,18
51	573622,38	1370691,89
50	573634,78	1370648,92
47	573654,45	1370645,28
44	573674,12	1370641,65
41	573693,78	1370638,02
38	573713,45	1370634,38
35	573733,12	1370630,75
30	573752,79	1370627,11
27	573785,33	1370621,10
57	573588,50	1370662,65
58	573594,84	1370696,98
59	573585,06	1370703,78
61	573570,41	1370717,39
63	573555,76	1370731,01
65	573541,11	1370744,62
67	573526,46	1370758,23
69	573510,82	1370772,76
71	573492,87	1370789,44
74	573476,24	1370804,89
77	573470,86	1370809,89
78	573450,88	1370821,01
79	573441,09	1370803,58
80	573431,30	1370786,13
76	573457,60	1370771,47
72	573475,09	1370761,72
73	573492,08	1370752,25
70	573492,89	1370751,49
68	573507,54	1370737,88
66	573522,19	1370724,26
64	573536,84	1370710,65
62	573551,49	1370697,03
60	573566,14	1370683,42
129	573424,25	1370790,06

130	573434,06	1370807,51
131	573443,84	1370824,95
132	573424,69	1370835,63
135	573407,22	1370845,37
138	573389,74	1370855,12
141	573372,28	1370864,86
144	573354,81	1370874,59
147	573334,69	1370885,81
148	573316,99	1370886,47
154	573297,01	1370887,22
158	573277,02	1370887,96
159	573276,28	1370867,98
160	573275,53	1370847,98
156	573295,51	1370847,24
157	573310,95	1370846,67
151	573315,48	1370845,96
152	573323,09	1370844,79
153	573331,49	1370841,79
146	573335,32	1370839,64
143	573352,79	1370829,91
140	573370,26	1370820,17
137	573387,73	1370810,43
134	573405,21	1370800,70
299	573517,65	1370620,62
300	573517,66	1370640,72
303	573517,69	1370660,72
306	573517,71	1370680,72
309	573517,74	1370700,72
312	573517,77	1370707,81
313	573482,66	1370740,36
314	573477,71	1370743,11
311	573477,75	1370700,77
308	573477,72	1370680,77
305	573477,69	1370660,77
302	573477,67	1370640,77

297	573477,64	1370620,87
298	573497,65	1370620,74
294	573467,55	1370620,96
291	573467,59	1370641,11
288	573467,62	1370661,11
285	573467,65	1370681,11
282	573467,67	1370701,11
277	573467,70	1370721,11
276	573467,74	1370748,65
275	573447,73	1370759,79
274	573427,73	1370770,91
280	573427,73	1370741,16
281	573427,71	1370721,16
284	573427,68	1370701,16
287	573427,65	1370681,16
290	573427,63	1370661,16
293	573427,60	1370641,16
296	573427,56	1370621,32
295	573447,56	1370621,14
254	573417,54	1370621,40
251	573417,54	1370640,14
248	573417,56	1370658,59
245	573417,59	1370677,05
243	573395,91	1370695,55
239	573417,63	1370713,96
236	573417,66	1370732,41
231	573417,68	1370750,87
230	573417,75	1370776,46
229	573396,07	1370788,52
228	573374,34	1370800,62
234	573374,29	1370769,43
235	573374,27	1370750,97
238	573374,25	1370732,52
241	573374,22	1370714,06
244	573374,20	1370695,61

247	573374,17	1370677,15
250	573374,15	1370658,70
253	573374,12	1370640,24
256	573374,10	1370621,79
255	573395,86	1370621,58
197	573359,13	1370621,92
198	573359,15	1370642,08
201	573359,17	1370662,08
204	573359,19	1370682,08
207	573359,22	1370702,08
210	573359,24	1370722,08
213	573359,27	1370742,08
216	573359,29	1370762,08
219	573359,31	1370782,08
222	573359,34	1370802,08
225	573359,35	1370809,06
226	573323,39	1370829,15
227	573319,37	1370829,85
224	573319,34	1370802,12
221	573319,28	1370782,12
218	573319,25	1370762,12
215	573319,23	1370742,12
212	573319,21	1370722,12
209	573319,19	1370702,12
206	573319,16	1370682,12
203	573319,14	1370662,12
200	573319,12	1370642,12
195	573319,09	1370622,27
192	573309,10	1370622,39
189	573309,13	1370644,74
186	573309,16	1370664,76
183	573309,18	1370684,76
180	573309,21	1370704,76
177	573309,23	1370724,76
174	573309,26	1370744,75

171	573309,29	1370764,76
168	573309,31	1370784,75
165	573309,34	1370804,75
164	573309,37	1370831,59
163	573308,26	1370831,78
162	573288,45	1370832,51
161	573270,81	1370833,16
167	573268,82	1370804,78
170	573267,42	1370784,79
173	573266,02	1370764,80
176	573264,58	1370744,80
179	573263,21	1370724,81
182	573261,81	1370704,80
185	5732260,41	1370684,80
188	573259,01	1370664,81
191	573257,60	1370644,80
194	573256,06	1370622,82
193	573288,21	1370622,55

Характерные точки границ красных линий

Координаты характерных точек		
№	X	Y
27	573585,33	1370621,10
31	573780,81	1370662,62
54	573602,70	1370695,52
56	573595,45	1370656,18
27	573785,33	1370621,10
4	573795,47	1370675,54
3	573795,49	1370673,15
25	573610,55	1370738,21
26	573605,43	1370710,28
4	573795,47	1370675,54
57	573588,50	1370662,65

58	573594,84	1370696,98
59	573585,06	1370703,78
71	573492,87	1370789,44
74	573476,24	1370804,89
77	573470,86	1370809,89
78	573450,88	1370821,01
80	573431,30	1370786,13
76	573457,60	1370771,47
72	573475,09	1370761,72
73	573492,08	1370752,25
70	573492,89	1370751,49
57	573588,50	1370662,65
299	573517,65	1370620,62
312	573517,77	1370707,81
313	573482,66	1370740,36
314	573477,71	1370743,11
297	573477,64	1370620,87
299	573517,65	1370620,62
294	573467,55	1370620,96
276	573467,74	1370748,65
274	573427,73	1370770,91
296	573427,56	1370621,32
294	573467,55	1370620,96
254	573417,54	1370621,40
230	573417,75	1370776,40
228	573374,34	1370800,62
256	573374,10	1370621,79
254	573417,54	1370621,40
129	573424,25	1370790,06
131	573443,84	1370824,95
147	573334,69	1370885,81
158	573277,02	1370887,96
160	573275,53	1370847,98
157	573310,95	1370846,67
151	573315,48	1370845,96

152	573323,09	1370844,79
153	573331,49	1370841,79
148	573316,99	1370886,47
129	573424,25	1370790,06
103	573451,18	1370838,03
104	573462,52	1370858,23
117	573342,09	1370925,01
118	573325,88	1370927,95
120	573326,42	1370959,69
123	573305,45	1370901,91
124	573285,99	1370946,49
126	573278,88	1370943,12
127	573258,51	1370908,95
128	573258,09	1370903,68
116	573338,85	1370900,66
103	573451,18	1370838,00
197	573359,13	1370621,92
225	573359,35	1370809,06
226	573323,39	1370829,15
227	573319,37	1370829,85
195	573319,09	1370622,27
197	573359,13	1370621,92
192	573309,10	1370622,39
164	573309,37	1370831,59
163	573308,26	1370831,78
161	573270,81	1370833,16
194	573256,06	1370622,82
192	573309,10	1370622,39

3. ПЕРЕЧЕНЬ И СВЕДЕНИЯ О ПЛОЩАДИ ОБРАЗУЕМЫХ ЗЕМЕЛЬНЫХ УЧАСТКОВ, КОТОРЫЕ БУДУТ ОТНЕСЕНЫ К ТЕРРИТОРИЯМ ОБЩЕГО ПОЛЬЗОВАНИЯ ИЛИ ИМУЩЕСТВУ ОБЩЕГО ПОЛЬЗОВАНИЯ, В ТОМ ЧИСЛЕ В ОТНОШЕНИИ КОТОРЫХ ПРЕДПОЛАГАЕТСЯ РЕЗЕРВИРОВАНИЕ И (ИЛИ) ИЗЪЯТИЕ ДЛЯ ГОСУДАРСТВЕННЫХ ИЛИ МУНИЦИПАЛЬНЫХ НУЖД

К территориям общего пользования отнесены земельные участки :

- :ЗУ155 площадью 4179,53 кв.м;
- :ЗУ156 площадью 3765,14 кв.м;
- :ЗУ157 площадью 42646,23 кв.м;

Общая площадь земельных участков, которые будут отнесены к территориям общего пользования, составит 50590,9 кв.м.

4. ЦЕЛЕВОЕ НАЗНАЧЕНИЕ ЛЕСОВ, ВИД (ВИДЫ) РАЗРЕШЕННОГО ИСПОЛЬЗОВАНИЯ ЛЕСНОГО УЧАСТКА, КОЛИЧЕСТВЕННЫЕ И КАЧЕСТВЕННЫЕ ХАРАКТЕРИСТИКИ ЛЕСНОГО УЧАСТКА, СВЕДЕНИЯ О НАХОЖДЕНИИ ЛЕСНОГО УЧАСТКА В ГРАНИЦАХ ОСОБО ЗАЩИТНЫХ УЧАСТКОВ ЛЕСОВ (В СЛУЧАЕ, ЕСЛИ ПОДГОТОВКА ПРОЕКТА МЕЖЕВАНИЯ ТЕРРИТОРИИ ОСУЩЕСТВЛЯЕТСЯ В ЦЕЛЯХ ОПРЕДЕЛЕНИЯ МЕСТОПОЛОЖЕНИЯ ГРАНИЦ, ОБРАЗУЕМЫХ И (ИЛИ) ИЗМЕНЯЕМЫХ ЛЕСНЫХ УЧАСТКОВ)

Подготовка проекта межевания территории осуществляется на жилой микрорайон, занимающий часть территории квартала с кадастровым номером 23:04:0101011 в поселке Раздольный, Чепигинского сельского поселения Брюховецкого района, Краснодарского края .

Рассматриваемая территория земельного участка расположена вне границ земель лесного фонда.

5. СВЕДЕНИЯ О ГРАНИЦАХ ТЕРРИТОРИИ, В ОТНОШЕНИИ КОТОРОЙ УТВЕРЖДЕН ПРОЕКТ МЕЖЕВАНИЯ

Территория проекта планировки ограничена:

- с севера - границами кадастрового квартала с кадастровым номером 23:04:0101011; .
- с востока - границами населенного пункта поселка Раздольный;
- с юга - границами населенного пункта поселка Раздольный;
- с запада границами магистральной дороги районного значения.

Площадь территории в границах проекта планировки жилого микрорайона составляет 12,2 га.

В границах указанной территории проектов межевания не утверждалось.


Фрагмент карты зон с особыми условиями использования территории Чепигинского сельского поселения, применительно к частям территории поселения - п. Раздольный М 1:10000

Условные обозначения

	Граница Чепигинского сельского поселения
	Граница населенного пункта
	Водные объекты
	Автомобильная дорога регионального и межмуниципального значения
	Памятник археологии
	Источник питьевого водоснабжения требующий создания зон санитарной охраны
Зоны с особыми условиями использования территории	
	Охранная зона памятников археологии
	Граница второго пояса водозабора
	Граница третьего пояса водозабора
	Санитарно-защитные зоны промышленных предприятий, производств и объектов
	Водоохранная зона
	Прибрежная защитная полоса
	Зона санитарного разрыва от высоковольтных линий электропередач (ЛЭП)
	Зона санитарного разрыва от категориальных автомобильных дорог


 Рассматриваемые земельные участки планировочной структуры

 Граница рассматриваемого квартала жилой зоны

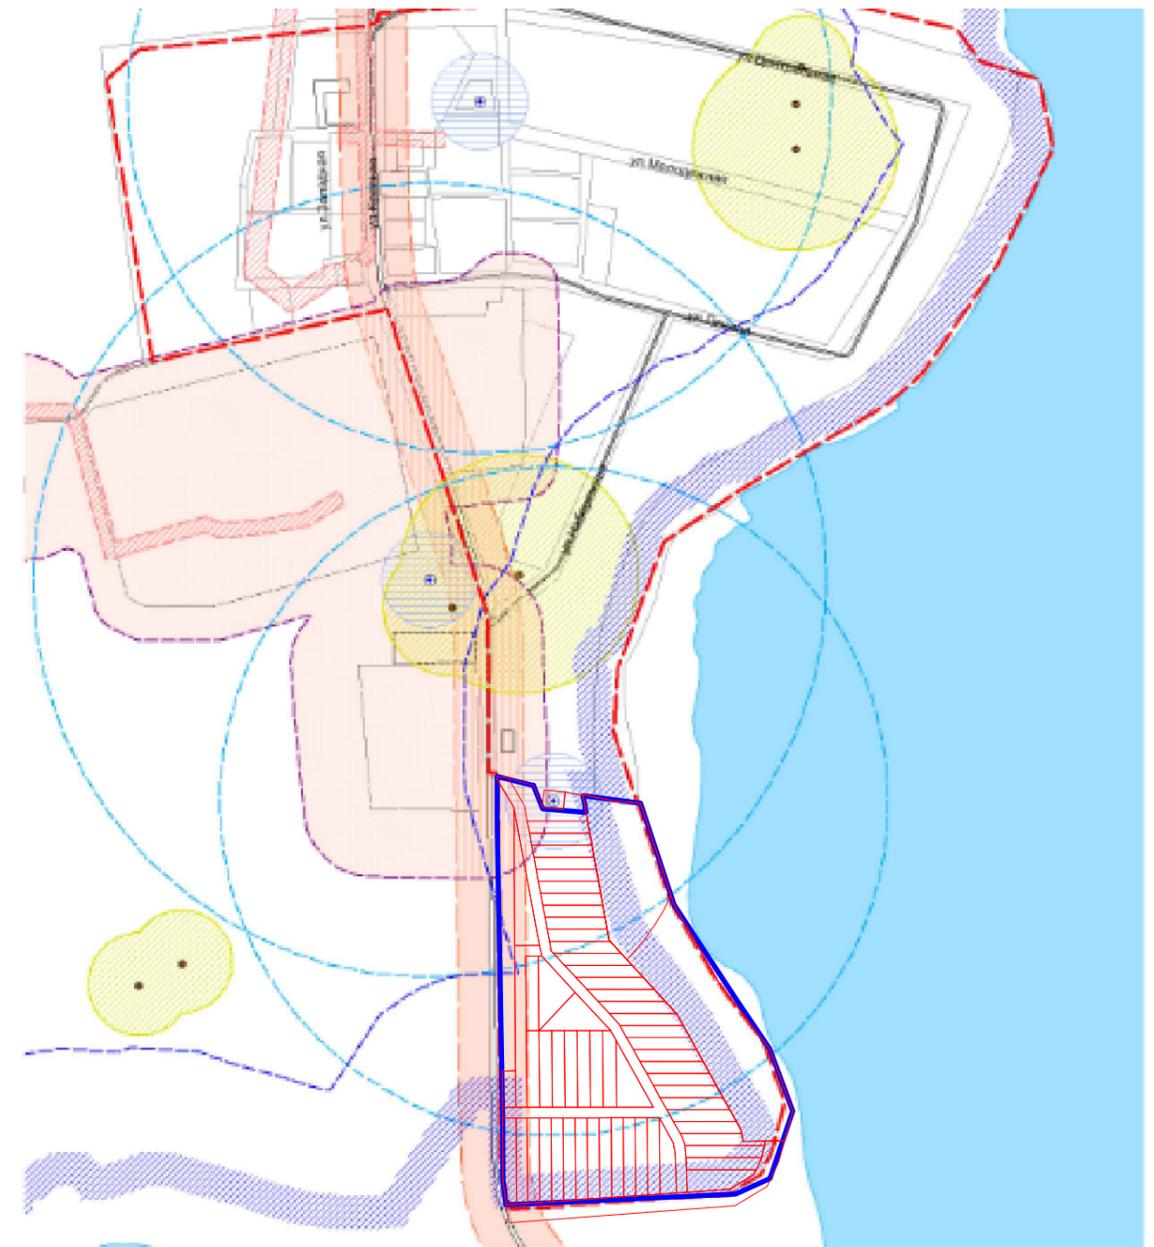

						Раздел 1 «Проект межевания территории. Графическая часть»		
						Проект планировки территории и проект межевания территории жилого микрорайона в границах кадастрового квартала 23:04:0101011, в поселке Раздольный, Чепигинского сельского поселения, Брюховецкого района, Краснодарского края		
Изм.	Кол.уч.	Лист	№ док.	Подп.	Дата			
Директор	В.И.Мухин					ОСНОВНАЯ ЧАСТЬ		
ГИП	В.В.Кочубей							
Разраб.	В.В.Кочубей					Стадия	Лист	Листов
Н.контр.	В.В.Кочубей					ПМТ	1	24
						Фрагмент карты зон с особыми условиями использования территории Чепигинского сельского поселения, применительно к частям территории поселения - п. Раздольный М 1:10000		
						МУП "АГЦ БР"		

Чертеж красных линий образуемых земельных участков

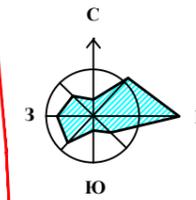


Условные обозначения:

- Граница проектирования
- Красные линии устанавливаемые
- Линии отступа от красных линий в целях определения мест допустимого размещения зданий, строений, сооружений
- Границы образуемых земельных участков
- Границы образуемых земельных участков (территории) общего пользования
- Границы существующих земельных участков, учтенных в ЕГРН
- Граница зоны рекреационного назначения
- Граница рассматриваемого квартала жилой зоны
- Красная линия улиц

Схема расположения листов

Лист №1
Лист №2
Лист №3

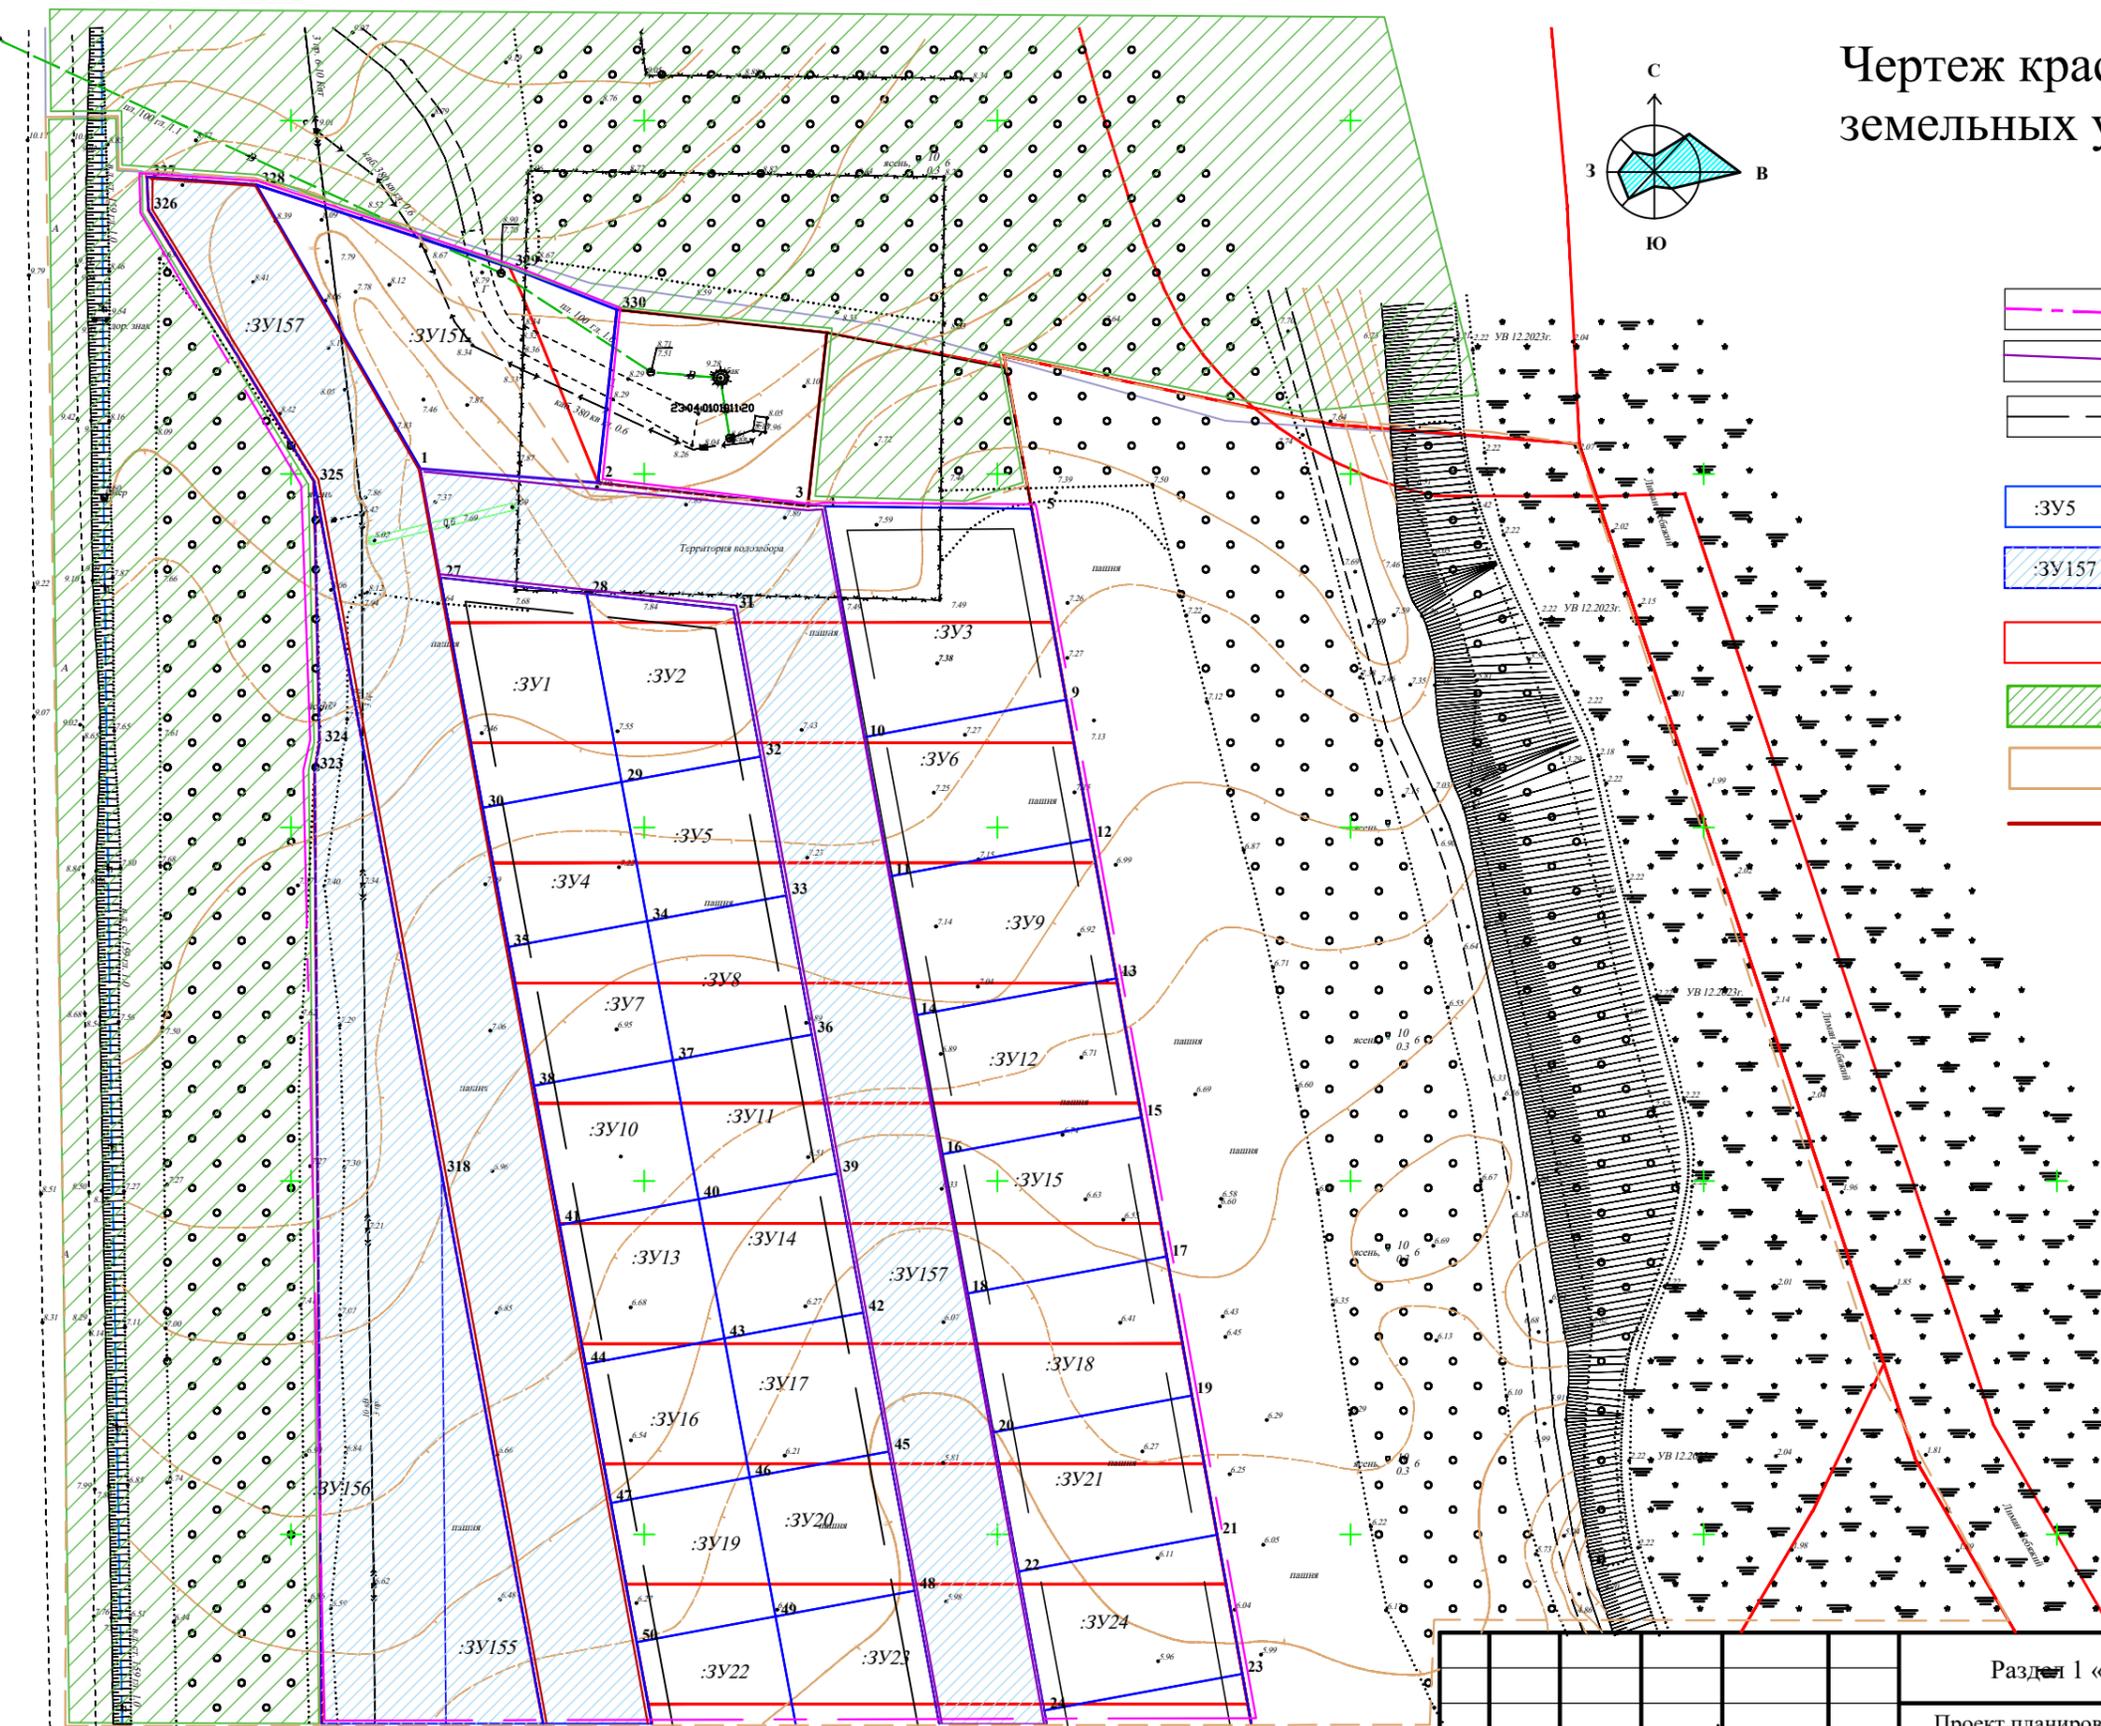

Линия совмещения с листом №2

Примечание:
В границах проекта планировки территории отсутствуют границы публичных сервитутов.

Раздел 1 «Проект межевания территории. Графическая часть»						Стадия		
Проект планировки территории и проект межевания территории жилого микрорайона в границах кадастрового квартала 23:04:0101011, в поселке Раздольный, Чепигинского сельского поселения, Брюховецкого района, Краснодарского края						ПМТ		
Изм	Кол.уч.	Лист	№ док.	Подп.	Дата	Лист		
Директор	В.И.Мухин					Листов		
ГИП	В.В.Кочубей					2		
Разраб.	В.В.Кочубей					24		
Н.контр.	В.В.Кочубей					МУП "АГЦ БР"		
ОСНОВНАЯ ЧАСТЬ						М1:1000		

Чертеж красных линий образуемых земельных участков

Линия совмещения с листом №1


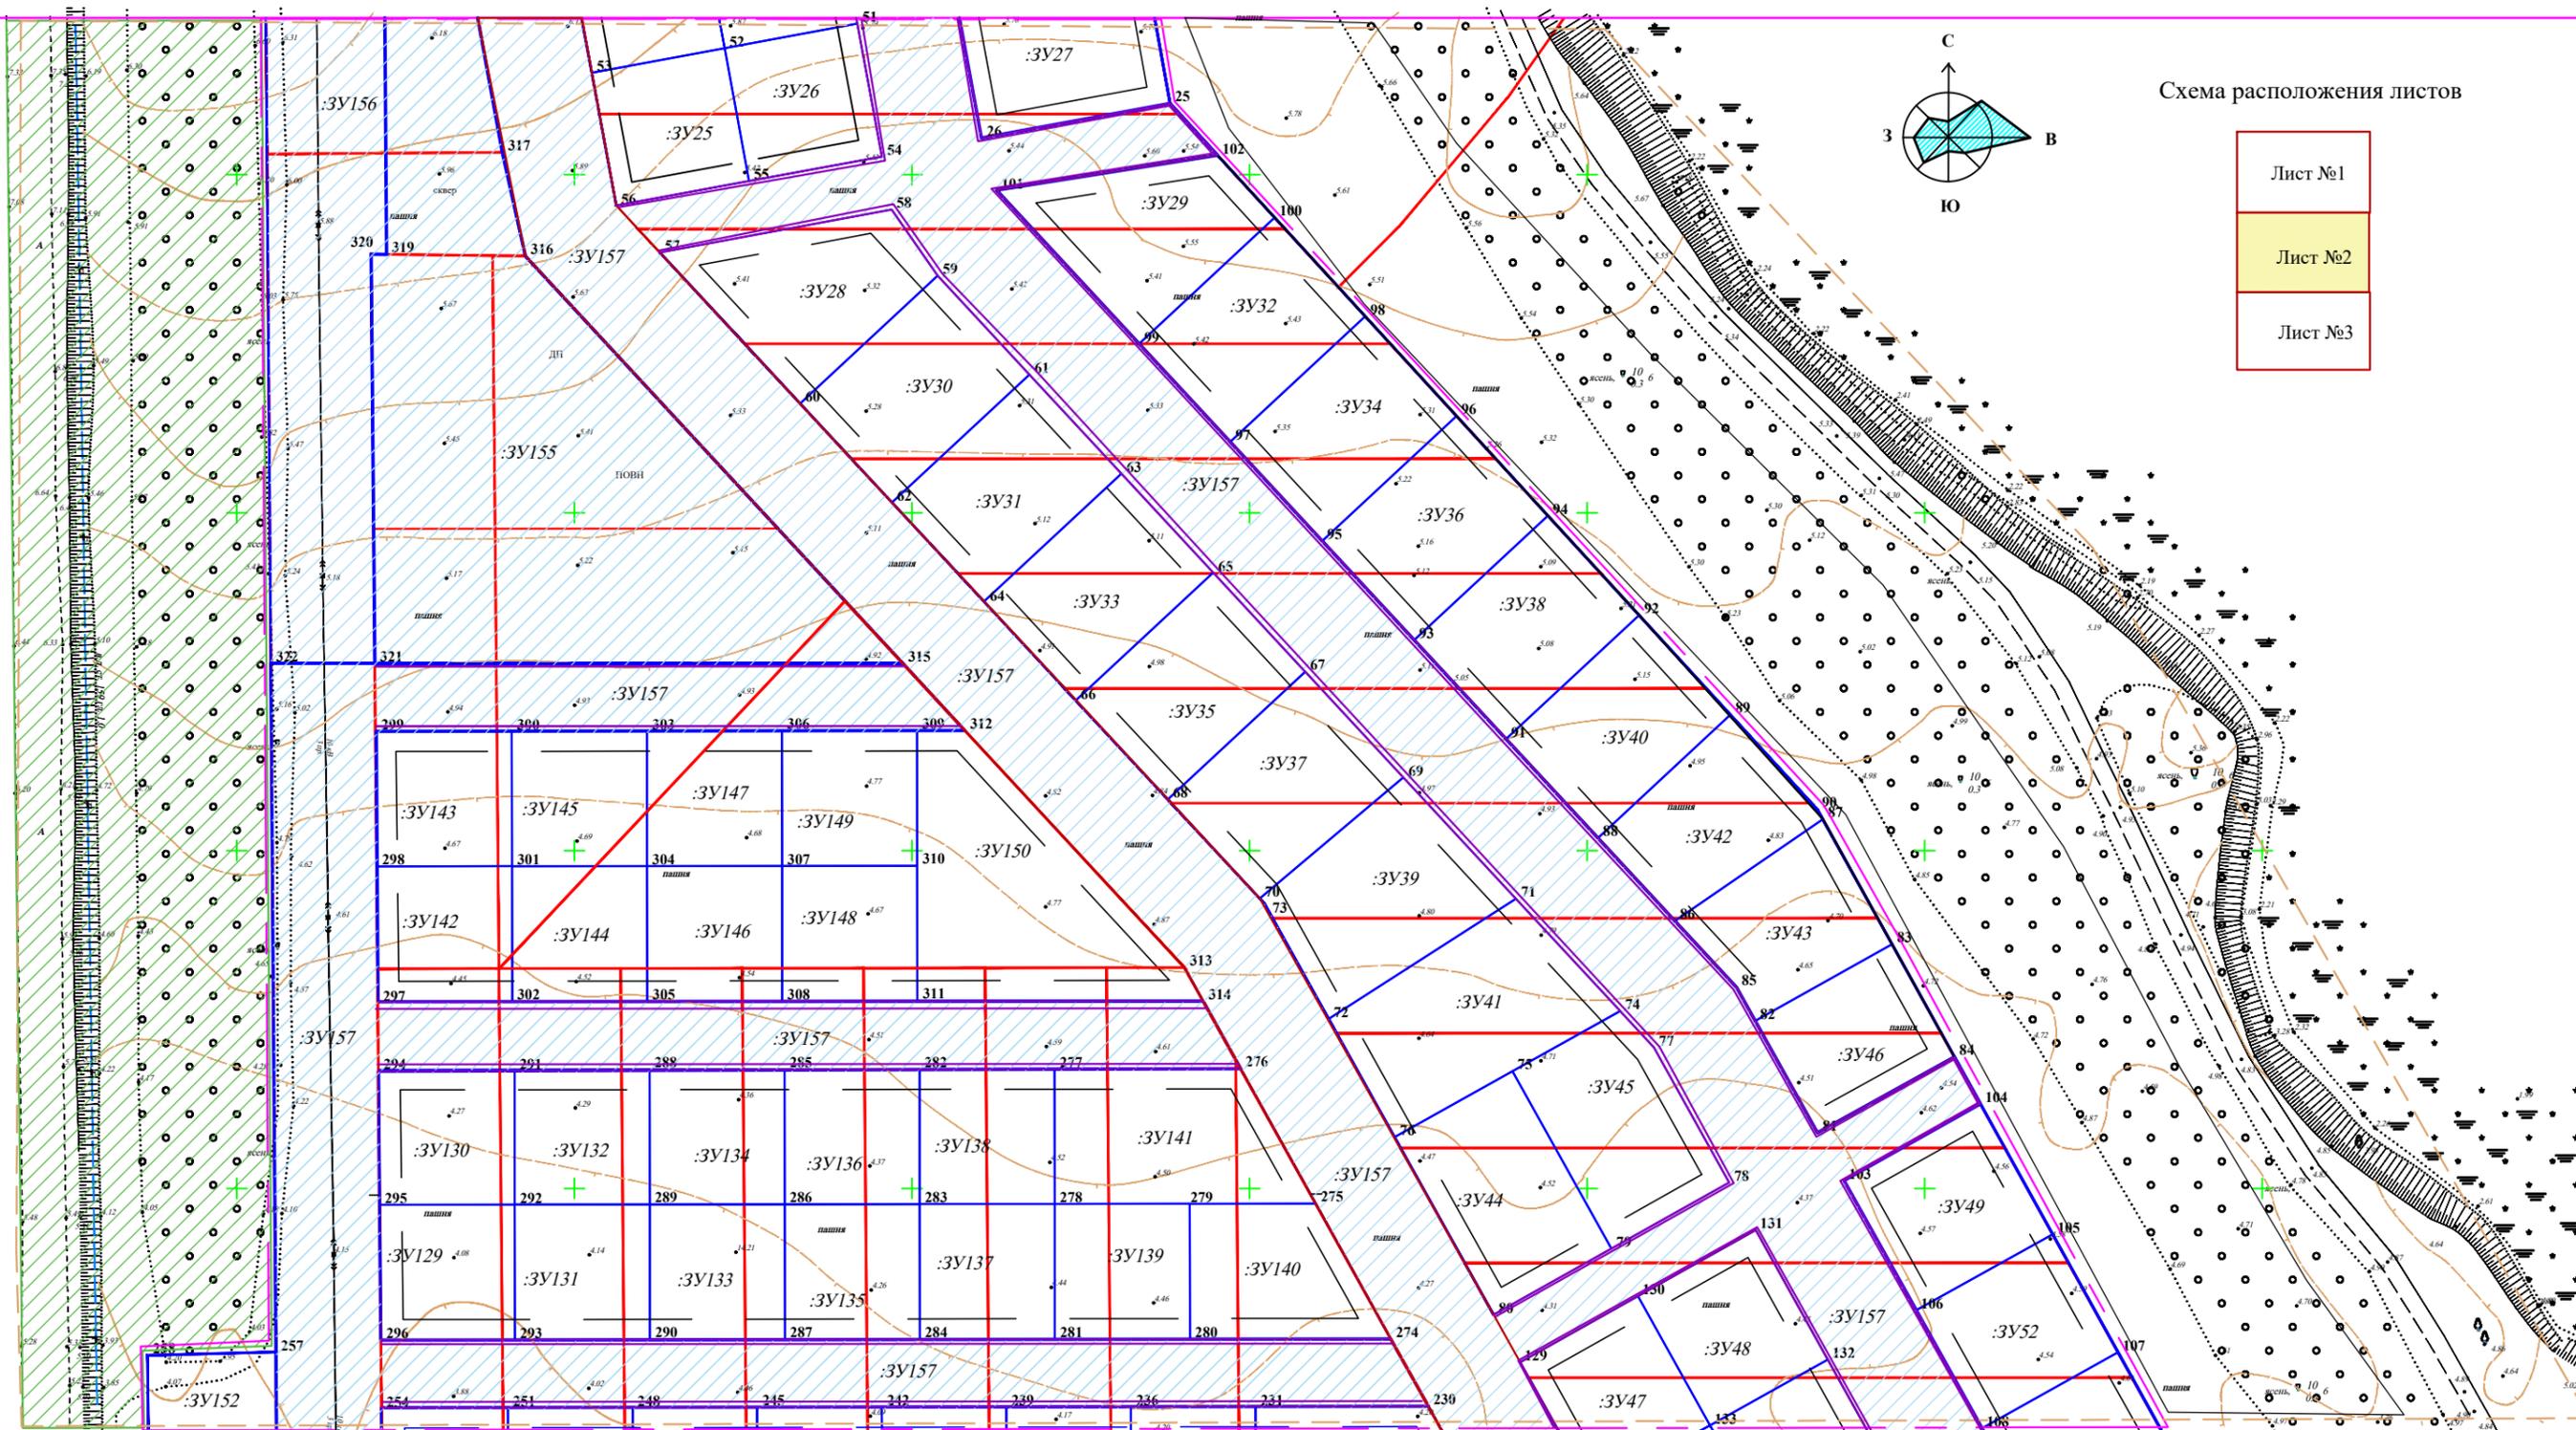


Схема расположения листов

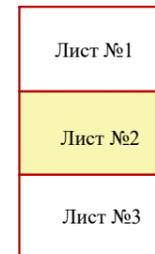

Линия совмещения с листом №3

Условные обозначения:


- Граница проектирования
- Красные линии устанавливаемые
- Линии отступа от красных линий в целях определения мест допустимого размещения зданий, строений, сооружений
- :ЗУ5 Границы образуемых земельных участков
- :ЗУ157 Границы образуемых земельных участков (территории) общего пользования
- Границы существующих земельных участков, учтенных в ЕГРН
- Граница зоны рекреационного назначения
- Граница рассматриваемого квартала жилой зоны
- Красная линия улиц

Примечание:
В границах проекта планировки территории отсутствуют границы публичных сервитутов.

						Раздел 1 «Проект межевания территории. Графическая часть»			
						Проект планировки территории и проект межевания территории жилого микрорайона в границах кадастрового квартала 23:04:0101011, в поселке Раздольный, Чепигинского сельского поселения, Брюховецкого района, Краснодарского края			
Изм	Кол.уч.	Лист	№ док.	Подп.	Дата	ОСНОВНАЯ ЧАСТЬ	Стадия	Лист	Листов
							ПМТ	3	24
Директор	В.И.Мухин					Чертеж красных линий образуемых земельных участков М1:2000	МУП "АГЦ БР"		
ГИП	В.В.Кочубей								
Разраб.	В.В.Кочубей								
Н.контр.	В.В.Кочубей								

Чертеж красных линий образуемых земельных участков

Линия совмещения с листом №2

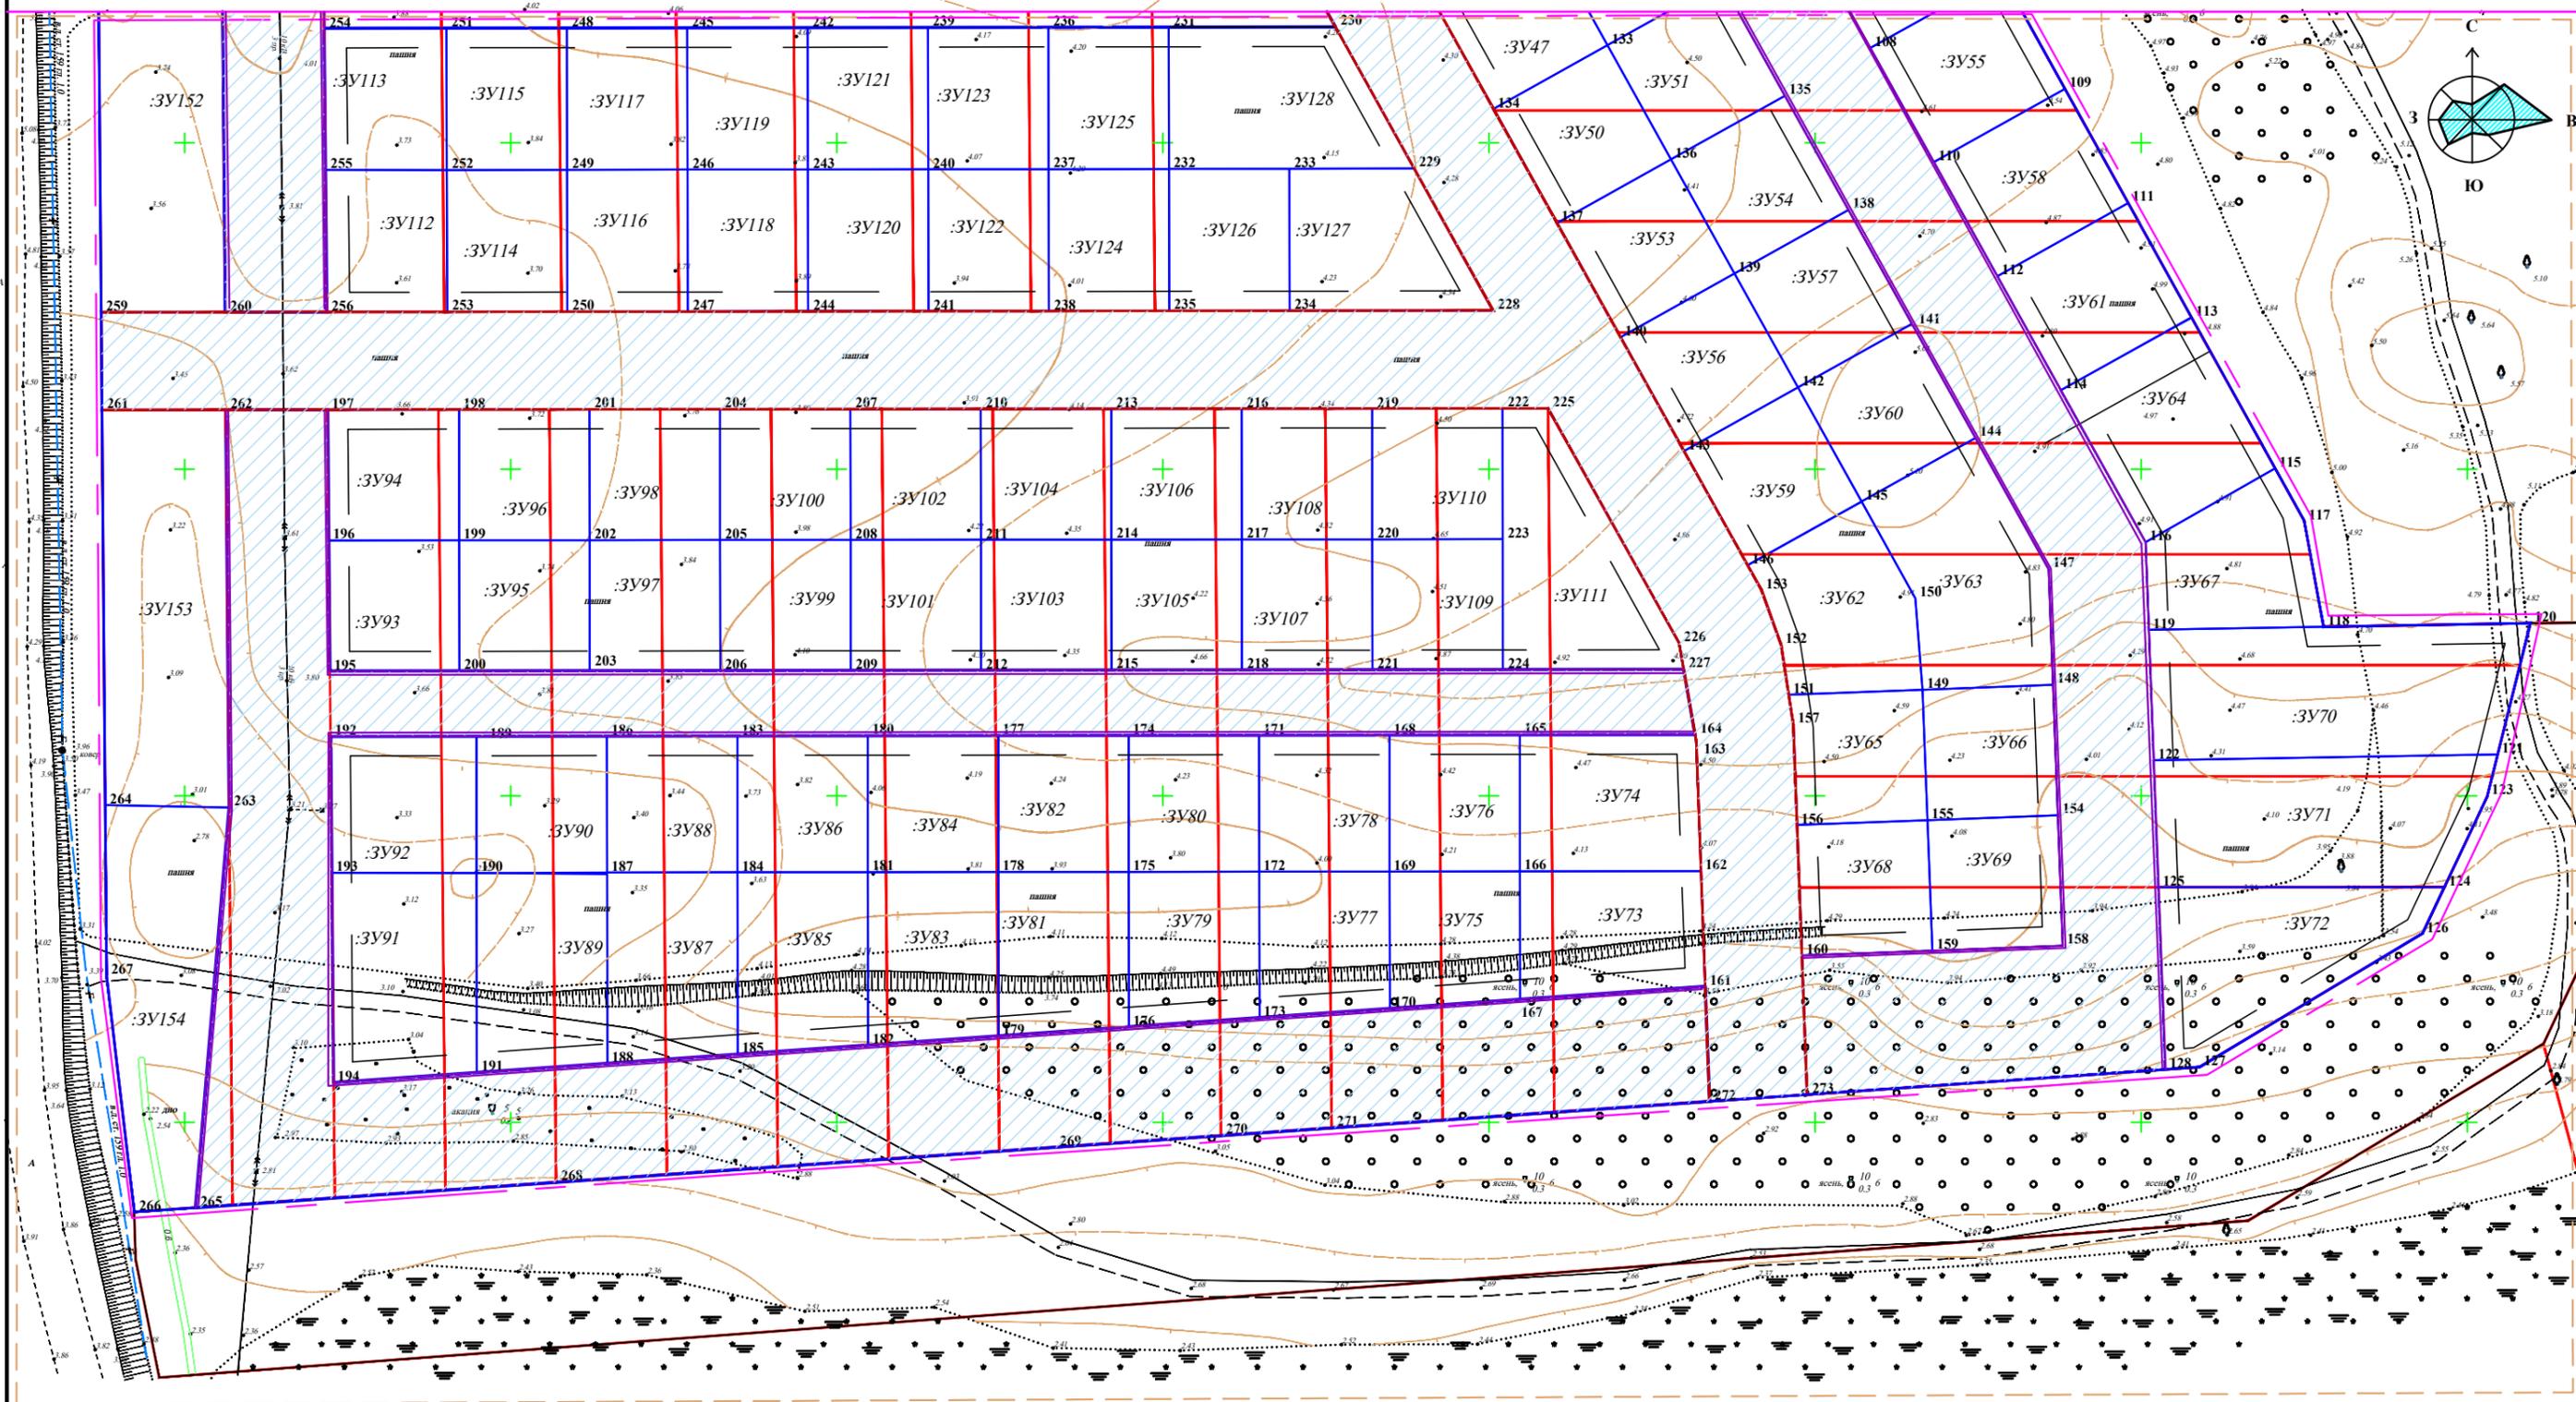

Условные обозначения:

- Граница проектирования
- Красные линии устанавливаемые
- Линии отступа от красных линий в целях определения мест допустимого размещения зданий, строений, сооружений
- :ЗУ5 Границы образуемых земельных участков
- :ЗУ157 Границы образуемых земельных участков (территории) общего пользования
- Границы существующих земельных участков, учтенных в ЕГРН
- Граница рассматриваемого квартала жилой зоны
- Красная линия улиц



Примечание:
В границах проекта планировки территории отсутствуют границы публичных сервитутов.

Раздел 1 «Проект межевания территории. Графическая часть»					
Проект планировки территории и проект межевания территории жилого микрорайона в границах кадастрового квартала 23:04:0101011, в поселке Раздольный, Чепигинского сельского поселения, Брюховецкого района, Краснодарского края					
Изм	Кол.уч.	Лист	№ док.	Подп.	Дата
Директор	В.И.Мухин				
ГИП	В.В.Кочубей				
Разраб.	В.В.Кочубей				
Н.контр.	В.В.Кочубей				
ОСНОВНАЯ ЧАСТЬ					Стадия
Чертеж красных линий образуемых земельных участков					Лист
М1:2000					Листов
МУП "АГЦ БР"					4
МУП "АГЦ БР"					24

Перечень и сведения об образуемых земельных участках

11	23:04:01010110:151, 23:04:01010110:152, 23:04:01010110:153, 23:04:01010110:154, 23:04:01010110:155, 23:04:01010110:156, 23:04:01010110:157, 23:04:01010110:160,	400.32	40	573697.42	1370657.67
			37	573717.08	1370654.04
			36	573720.72	1370673.72
			39	573701.05	1370677.36
			40	573697.42	1370657.67
12		576.45	16	573703.76	1370692.11
			14	573723.43	1370688.48
			13	573728.67	1370716.86
			15	573708.99	1370720.42
			16	573703.76	1370692.11
13		399.82	44	573674.12	1370641.65
			41	573693.78	1370638.02
			40	573697.42	1370657.67
			43	573677.75	1370661.31
			44	573674.12	1370641.65
14		400.31	43	573677.75	1370661.31
			40	573697.42	1370657.67
			39	573701.05	1370677.36
			42	573681.38	1370680.99
			43	573677.75	1370661.31
15		574.93	18	573684.10	1370695.75
			16	573703.76	1370692.11
			15	573708.99	1370720.42
			17	573689.31	1370723.98
			18	573684.10	1370695.75
16		399.86	47	573654.45	1370645.28
			44	573674.12	1370641.65
			43	573677.75	1370661.31
			46	573658.08	1370664.95
			47	573654.45	1370645.28
17		400.26	46	573658.08	1370664.95
			43	573677.75	1370661.31
			42	573681.38	1370680.99
			45	573661.72	1370684.62
			46	573658.08	1370664.95
18		573.41	20	573664.43	1370699.38
			18	573684.10	1370695.75
			17	573689.31	1370723.98
			19	573669.63	1370727.53
			20	573664.43	1370699.38
19		399.95	50	573634.78	1370648.92
			47	573654.45	1370645.28
			46	573658.08	1370664.95
			49	573638.42	1370668.58
			50	573634.78	1370648.92
20		400.17	49	573638.42	1370668.58
			46	573658.08	1370664.95
			45	573661.72	1370684.62
			48	573642.05	1370688.26
			49	573638.42	1370668.58
21		571.85	22	573644.76	1370703.01
			20	573664.43	1370699.38
			19	573669.63	1370727.53
			21	573649.95	1370731.09
			22	573644.76	1370703.01

						Раздел 1 «Проект межевания территории. Графическая часть»					
						Проект планировки территории и проект межевания территории жилого микрорайона в границах кадастрового квартала 23:04:0101011, в поселке Раздольный, Чепигинского сельского поселения, Брюховецкого района, Краснодарского края					
Изм.	Кол.уч.	Лист	№ док.	Подп.	Дата						
						ОСНОВНАЯ ЧАСТЬ			Стадия	Лист	Листов
Директор	В.И.Мухин								ПМТ	6	24
ГИП	В.В.Кочубей										
Разраб.	В.В.Кочубей										
Н.контр.	В.В.Кочубей					Перечень и сведения об образуемых земельных участках			МУП "АГЦ БР"		

Перечень и сведения об образуемых земельных участках

22			400.00	53	573615.11	1370652.55
				50	573634.78	1370648.92
				49	573638.42	1370668.58
				52	573618.75	1370672.22
				53	573615.11	1370652.55
23			400.12	52	573618.75	1370672.22
				49	573638.42	1370668.58
				48	573642.05	1370688.26
				51	573622.38	1370691.89
				52	573618.75	1370672.22
24			570.33	24	573625.09	1370706.65
				22	573644.76	1370703.01
				21	573649.95	1370731.09
				23	573630.27	1370734.65
				24	573625.09	1370706.65
25			400.07	56	573595.45	1370656.18
				53	573615.11	1370652.55
				52	573618.75	1370672.22
				55	573599.07	1370675.85
				56	573595.45	1370656.18
26			400.32	55	573599.07	1370675.85
				52	573618.75	1370672.22
				51	573622.38	1370691.89
				54	573602.70	1370695.52
				55	573599.07	1370675.85
27			569.32	26	573605.43	1370710.28
				24	573625.09	1370706.65
				23	573630.27	1370734.65
				25	573610.55	1370738.21
				26	573605.43	1370710.28
28			605.83	57	573588.50	1370662.65
				60	573566.14	1370683.42
				59	573585.06	1370703.78
				58	573594.84	1370696.98
				57	573588.50	1370662.65
29			598.16	101	573597.71	1370712.52
				99	573574.98	1370733.63
				100	573593.65	1370753.72
				102	573602.88	1370745.26
				101	573597.71	1370712.52
30			555.95	60	573566.14	1370683.42
				62	573551.49	1370697.03
				61	573570.41	1370717.39
				59	573585.06	1370703.78
				60	573566.14	1370683.42
31			555.95	64	573551.49	1370697.03
				62	573536.84	1370710.65
				61	573570.41	1370717.39
				63	573555.76	1370731.01
				64	573551.49	1370697.03
32			542.48	99	573574.98	1370733.63
				97	573560.46	1370747.12
				98	573579.04	1370767.12
				100	573593.65	1370753.72
				99	573574.98	1370733.63

						Раздел 1 «Проект межевания территории. Графическая часть»			
						Проект планировки территории и проект межевания территории жилого микрорайона в границах кадастрового квартала 23:04:0101011, в поселке Раздольный, Чепигинского сельского поселения, Брюховецкого района, Краснодарского края			
Изм.	Кол.уч.	Лист	№ док.	Подп.	Дата				
						ОСНОВНАЯ ЧАСТЬ	Стадия	Лист	Листов
Директор	В.И.Мухин						ПМТ	7	24
ГИП	В.В.Кочубей								
Разраб.	В.В.Кочубей								
Н.контр.	В.В.Кочубей					Перечень и сведения об образуемых земельных участках	МУП "АГЦ БР"		

Перечень и сведения об образуемых земельных участках

33			555.80	64	573536.84	1370710.65
				66	573522.19	1370724.26
				65	573541.11	1370744.62
				63	573555.76	1370731.01
				64	573536.84	1370710.65
34			544.67	97	573560.46	1370747.12
				95	573545.81	1370760.74
				96	573564.30	1370780.64
				98	573579.04	1370767.12
				97	573560.46	1370747.12
35			555.95	66	573522.19	1370724.26
				68	573507.54	1370737.87
				67	573526.46	1370758.23
				65	573541.11	1370744.62
				66	573522.19	1370724.26
36			542.18	95	573545.81	1370760.74
				93	573531.15	1370774.35
				94	573549.56	1370794.16
				96	573564.30	1370780.64
				95	573545.81	1370760.74
37			574.39	68	573507.54	1370737.88
				70	573492.89	1370751.49
				69	573510.82	1370772.76
				67	573526.46	1370758.23
				68	573507.54	1370737.88
38			539.79	93	573531.15	1370774.35
				91	573516.49	1370787.97
				92	573534.82	1370807.68
				94	573549.56	1370794.16
				93	573531.15	1370774.35
39			675.39	70	573492.89	1370751.49
				73	573492.08	1370752.25
				72	573475.09	1370761.72
				71	573492.87	1370789.44
				69	573510.82	1370772.76
40			536.83	70	573492.89	1370751.49
				91	573516.49	1370787.97
				88	573501.85	1370801.58
				89	573520.09	1370821.20
				92	573534.82	1370807.68
41			750.89	91	573516.49	1370787.97
				72	573475.09	1370761.72
				76	573457.61	1370771.48
				75	573467.34	1370788.93
				74	573476.24	1370804.89
42			500.42	71	573492.87	1370789.44
				72	573475.09	1370761.72
				88	573501.85	1370801.58
				86	573489.57	1370812.98
				87	573504.64	1370834.90
43			487.91	90	573505.94	1370834.18
				89	573520.09	1370821.20
				88	573501.85	1370801.58
				82	573474.78	1370824.88
				85	573479.75	1370822.11

						Раздел 1 «Проект межевания территории. Графическая часть»			
						Проект планировки территории и проект межевания территории жилого микрорайона в границах кадастрового квартала 23:04:0101011, в поселке Раздольный, Чепигинского сельского поселения, Брюховецкого района, Краснодарского края			
Изм.	Кол.уч.	Лист	№ док.	Подп.	Дата				
						ОСНОВНАЯ ЧАСТЬ	Стадия	Лист	Листов
Директор	В.И.Мухин						ПМТ	8	24
ГИП	В.В.Кочубей					Перечень и сведения об образуемых земельных участках	МУП "АГЦ БР"		
Разраб.	В.В.Кочубей								
Н.контр.	В.В.Кочубей								

Перечень и сведения об образуемых земельных участках

						86	573489.57	1370812.98
						87	573504.63	1370834.89
						83	573486.15	1370845.14
						82	573474.78	1370824.88
44					601.60	80	573431.30	1370786.13
						76	573457.60	1370771.47
						75	573467.34	1370788.93
						79	573441.09	1370803.58
						80	573431.30	1370786.13
45					594.52	79	573441.09	1370803.58
						75	573467.34	1370788.93
						74	573476.24	1370804.89
						77	573470.86	1370809.89
						78	573450.88	1370821.01
						79	573441.09	1370803.58
46					441.66	81	573458.23	1370834.11
						82	573474.78	1370824.88
						83	573486.15	1370845.14
						84	573469.46	1370854.40
						81	573458.23	1370834.11
47					436.99	134	573405.21	1370800.70
						129	573424.25	1370790.06
						130	573434.06	1370807.51
						133	573414.94	1370818.16
						134	573405.21	1370800.70
48					438.06	133	573414.94	1370818.16
						130	573434.06	1370807.51
						131	573443.84	1370824.95
						132	573424.69	1370835.63
						133	573414.94	1370818.16
49					509.93	106	573431.99	1370848.73
						103	573451.18	1370838.03
						104	573462.52	1370858.23
						105	573443.20	1370868.95
						106	573431.99	1370848.73
50					400.06	137	573387.73	1370810.43
						134	573405.21	1370800.70
						133	573414.94	1370818.16
						136	573397.48	1370827.91
						137	573387.73	1370810.43
51					400.12	136	573397.48	1370827.90
						133	573414.94	1370818.16
						132	573424.69	1370835.63
						135	573407.22	1370845.37
						136	573397.48	1370827.90
52					461.23	108	573414.52	1370858.47
						106	573431.99	1370848.73
						105	573443.20	1370868.95
						107	573425.75	1370878.62
						108	573414.52	1370858.47
53					400.27	140	573370.26	1370820.17
						137	573387.73	1370810.43
						136	573397.47	1370827.91
						139	573380.00	1370837.64
						140	573370.26	1370820.17

						Раздел 1 «Проект межевания территории. Графическая часть»			
						Проект планировки территории и проект межевания территории жилого микрорайона в границах кадастрового квартала 23:04:0101011, в поселке Раздольный, Чепигинского сельского поселения, Брюховецкого района, Краснодарского края			
Изм.	Кол.уч.	Лист	№ док.	Подп.	Дата				
						ОСНОВНАЯ ЧАСТЬ	Стадия	Лист	Листов
Директор	В.И.Мухин						ПМТ	9	24
ГИП	В.В.Кочубей								
Разраб.	В.В.Кочубей								
Н.контр.	В.В.Кочубей					Перечень и сведения об образуемых земельных участках	МУП "АГЦ БР"		

Перечень и сведения об образуемых земельных участках

54			400.19	139	573380.00	1370837.64
				136	573397.47	1370827.90
				135	573407.22	1370845.37
				138	573389.74	1370855.12
				139	573380.00	1370837.64
55			460.91	110	573397.05	1370868.21
				108	573414.52	1370858.47
				107	573425.75	1370878.62
				109	573408.26	1370888.32
				110	573397.05	1370868.21
56			400.18	143	573352.79	1370829.91
				140	573370.26	1370820.17
				139	573380.00	1370837.64
				142	573362.54	1370847.39
				143	573352.79	1370829.91
57			400.04	142	573362.54	1370847.39
				139	573380.00	1370837.64
				138	573389.74	1370855.12
				141	573372.28	1370864.86
				142	573362.54	1370847.39
58			459.57	112	573379.58	1370877.95
				110	573397.05	1370868.21
				109	573408.26	1370888.32
				111	573390.80	1370898.00
				112	573379.58	1370877.95
59			400.32	146	573335.32	1370839.64
				143	573352.79	1370829.91
				142	573362.54	1370847.39
				145	573345.07	1370857.13
				146	573335.32	1370839.64
60			399.90	145	573345.07	1370857.13
				142	573362.54	1370847.39
				141	573372.28	1370864.86
				144	573354.81	1370874.59
				145	573345.07	1370857.13
61			459.95	114	573362.12	1370887.69
				112	573379.58	1370877.95
				111	573390.80	1370898.00
				113	573373.23	1370907.74
				114	573362.12	1370887.69
62			537.55	146	573335.32	1370839.64
				153	573331.49	1370841.79
				152	573323.09	1370844.79
				151	573315.48	1370845.96
				149	573316.25	1370866.48
				150	573330.26	1370865.38
				145	573345.07	1370857.13
				146	573335.32	1370839.64
				145	573345.07	1370857.13
63			722.42	145	573345.07	1370857.13
				150	573330.26	1370865.38
				149	573316.25	1370866.48
				148	573316.99	1370886.47
				147	573334.69	1370885.81
				144	573354.81	1370874.59
				145	573345.07	1370857.13

						Раздел 1 «Проект межевания территории. Графическая часть»			
						Проект планировки территории и проект межевания территории жилого микрорайона в границах кадастрового квартала 23:04:0101011, в поселке Раздольный, Чепигинского сельского поселения, Брюховецкого района, Краснодарского края			
Изм.	Кол.уч.	Лист	№ док.	Подп.	Дата				
Директор	В.И.Мухин					ОСНОВНАЯ ЧАСТЬ	Стадия	Лист	Листов
ГИП	В.В.Кочубей						ПМТ	10	24
Разраб.	В.В.Кочубей					Перечень и сведения об образуемых земельных участках	МУП "АГЦ БР"		
Н.контр.	В.В.Кочубей								

Перечень и сведения об образуемых земельных участках

64			606.81	116	573338.85	1370900.66
				114	573362.12	1370887.69
				113	573373.23	1370907.74
				115	573350.16	1370920.53
				116	573338.85	1370900.66
65			401.23	151	573315.48	1370845.96
				157	573310.95	1370846.67
				156	573295.51	1370847.24
				155	573296.26	1370867.23
				149	573316.25	1370866.48
				151	573315.48	1370845.96
66			400.0	149	573316.25	1370866.48
				155	573296.26	1370867.23
				154	573297.01	1370887.22
				148	573316.99	1370886.47
				149	573316.25	1370866.48
67			487.23	116	573338.85	1370900.66
				119	573325.44	1370901.16
				118	573325.88	1370927.95
				117	573342.09	1370925.01
				115	573350.16	1370920.53
				116	573338.85	1370900.66
68			400.12	156	573295.51	1370847.24
				160	573275.53	1370847.98
				159	573276.28	1370867.98
				155	573296.26	1370867.23
				156	573295.51	1370847.24
69			400.0	155	573296.26	1370867.23
				159	573276.28	1370867.98
				158	573277.02	1370887.96
				154	573297.01	1370887.22
				155	573296.26	1370867.23
70			1112.47	119	573325.44	1370901.16
				118	573325.88	1370927.95
				120	573326.42	1370959.69
				121	573306.33	1370954.64
				122	573305.45	1370901.91
				119	573325.44	1370901.16
				119	573325.44	1370901.16
71			969.38	122	573305.45	1370901.91
				121	573306.33	1370954.64
				123	573300.03	1370953.08
				124	573285.99	1370946.49
				125	573285.99	1370902.64
				122	573305.45	1370901.91
72			763.20	125	573285.99	1370902.64
				124	573285.99	1370946.49
				126	573278.88	1370943.12
				127	573258.51	1370908.95
				128	573258.09	1370903.68
				125	573285.99	1370902.64
73			522.74	166	573288.42	1370804.76
				162	573288.45	1370832.51
				161	573270.81	1370833.16
				167	573268.82	1370804.78
				166	573288.42	1370804.76

						Раздел 1 «Проект межевания территории. Графическая часть»			
						Проект планировки территории и проект межевания территории жилого микрорайона в границах кадастрового квартала 23:04:0101011, в поселке Раздольный, Чепигинского сельского поселения, Брюховецкого района, Краснодарского края			
Изм.	Кол.уч.	Лист	№ док.	Подп.	Дата				
Директор	В.И.Мухин					ОСНОВНАЯ ЧАСТЬ	Стадия	Лист	Листов
ГИП	В.В.Кочубей						ПМТ	11	24
Разраб.	В.В.Кочубей					Перечень и сведения об образуемых земельных участках	МУП "АГЦ БР"		
Н.контр.	В.В.Кочубей								

Перечень и сведения об образуемых земельных участках

74	572.40	165	573309.34	1370804.75
		166	573288.42	1370804.76
		162	573288.45	1370832.51
		163	573308.26	1370831.78
		164	573309.37	1370831.59
		165	573309.34	1370804.75
75	405.75	169	573288.40	1370784.75
		166	573288.42	1370804.76
		167	573268.82	1370804.78
		170	573267.42	1370784.79
		169	573288.40	1370784.75
76	418.41	168	573309.31	1370784.75
		165	573309.34	1370804.75
		166	573288.42	1370804.76
		169	573288.40	1370784.75
		168	573309.31	1370784.75
77	432.98	172	573288.37	1370764.78
		169	573288.40	1370784.75
		170	573267.42	1370784.79
		173	573266.02	1370764.80
		172	573288.37	1370764.78
78	417.94	171	573309.29	1370764.76
		168	573309.31	1370784.75
		169	573288.40	1370784.75
		172	573288.37	1370764.78
		171	573309.29	1370764.76
79	461.48	175	573288.35	1370744.77
		172	573288.37	1370764.78
		173	573266.02	1370764.80
		176	573264.58	1370744.80
		175	573288.35	1370744.77
80	418.39	174	573309.26	1370744.75
		171	573309.29	1370764.76
		172	573288.37	1370764.78
		175	573288.35	1370744.77
		174	573309.26	1370744.75
81	488.88	178	573288.33	1370724.76
		175	573288.35	1370744.77
		176	573264.58	1370744.80
		179	573263.21	1370724.81
		178	573288.33	1370724.76
82	418.17	177	573309.23	1370724.76
		174	573309.26	1370744.75
		175	573288.35	1370744.77
		178	573288.33	1370724.76
		177	573309.23	1370724.76
83	516.19	181	573288.30	1370704.76
		178	573288.33	1370724.76
		179	573263.21	1370724.81
		182	573261.81	1370704.80
		181	573288.30	1370704.76
84	418.11	180	573309.21	1370704.76
		177	573309.23	1370724.76
		178	573288.33	1370724.76
		181	573288.30	1370704.76

						Раздел 1 «Проект межевания территории. Графическая часть»			
						Проект планировки территории и проект межевания территории жилого микрорайона в границах кадастрового квартала 23:04:0101011, в поселке Раздольный, Чепигинского сельского поселения, Брюховецкого района, Краснодарского края			
Изм.	Кол.уч.	Лист	№ док.	Подп.	Дата				
						ОСНОВНАЯ ЧАСТЬ	Стадия	Лист	Листов
Директор	В.И.Мухин						ПМТ	12	24
ГИП	В.В.Кочубей					Перечень и сведения об образуемых земельных участках	МУП "АГЦ БР"		
Разраб.	В.В.Кочубей								
Н.контр.	В.В.Кочубей								

Перечень и сведения об образуемых земельных участках

85	543.55	180	573309.21	1370704.76
		184	573288.28	1370684.77
		181	573288.30	1370704.76
		182	573261.81	1370704.80
		185	573260.41	1370684.80
86	417.99	184	573288.28	1370684.77
		183	573309.18	1370684.76
		180	573309.21	1370704.76
		181	573288.30	1370704.76
		184	573288.28	1370684.77
87	570.89	183	573309.18	1370684.76
		180	573309.21	1370704.76
		181	573288.30	1370704.76
		184	573288.28	1370684.77
		183	573309.18	1370684.76
88	417.89	187	573288.26	1370664.78
		184	573288.28	1370684.77
		185	573260.41	1370684.80
		188	573259.01	1370664.81
		187	573288.26	1370664.78
89	598.52	186	573309.16	1370664.76
		183	573309.18	1370684.76
		184	573288.28	1370684.77
		187	573288.26	1370664.78
		186	573309.16	1370664.76
90	419.00	186	573309.16	1370664.76
		187	573288.26	1370664.78
		180	573309.21	1370704.76
		181	573288.30	1370704.76
		184	573288.28	1370684.77
91	692.81	189	573309.13	1370644.74
		186	573309.16	1370664.76
		187	573288.26	1370664.78
		190	573288.16	1370644.76
		189	573309.13	1370644.74
92	466.36	193	573288.21	1370622.55
		190	573288.16	1370644.76
		191	573257.60	1370644.80
		194	573256.06	1370622.82
		193	573288.21	1370622.55
93	398.46	192	573309.10	1370622.39
		189	573309.13	1370644.74
		190	573288.16	1370644.76
		193	573288.21	1370622.55
		192	573309.10	1370622.39
94	402.15	196	573339.09	1370622.10
		199	573339.12	1370642.10
		200	573319.12	1370642.12
		195	573319.09	1370622.27
		196	573339.09	1370622.10
95	400.00	197	573359.13	1370621.92
		198	573359.15	1370642.08
		199	573339.12	1370642.10
		196	573339.09	1370622.10
		197	573359.13	1370621.92
		199	573339.12	1370642.10
		202	573339.14	1370662.10
		203	573319.14	1370662.12
		200	573319.12	1370642.12

						Раздел 1 «Проект межевания территории. Графическая часть»			
						Проект планировки территории и проект межевания территории жилого микрорайона в границах кадастрового квартала 23:04:0101011, в поселке Раздольный, Чепигинского сельского поселения, Брюховецкого района, Краснодарского края			
Изм.	Кол.уч.	Лист	№ док.	Подп.	Дата				
						ОСНОВНАЯ ЧАСТЬ	Стадия	Лист	Листов
Директор	В.И.Мухин						ПМТ	13	24
ГИП	В.В.Кочубей					Перечень и сведения об образуемых земельных участках	МУП "АГЦ БР"		
Разраб.	В.В.Кочубей								
Н.контр.	В.В.Кочубей								

Перечень и сведения об образуемых земельных участках

96	400.63	199	573339.12	1370642.10
		198	573359.15	1370642.08
		201	573359.17	1370662.08
		202	573339.14	1370662.10
		199	573339.12	1370642.10
97	400.00	198	573359.15	1370642.08
		202	573339.14	1370662.10
		205	573339.16	1370682.10
		206	573319.16	1370682.12
		203	573319.14	1370662.12
98	400.65	202	573339.14	1370662.10
		204	573359.19	1370682.08
		205	573339.16	1370682.10
		202	573339.14	1370662.10
		201	573359.17	1370662.08
99	400.00	201	573359.17	1370662.08
		205	573339.16	1370682.10
		208	573339.19	1370702.10
		209	573319.19	1370702.12
		206	573319.16	1370682.12
100	400.66	205	573339.16	1370682.10
		207	573359.22	1370702.08
		208	573339.19	1370702.10
		205	573339.16	1370682.10
		204	573359.20	1370682.08
101	400.00	204	573359.20	1370682.08
		208	573339.19	1370702.10
		211	573339.21	1370722.10
		212	573319.21	1370722.12
		209	573319.19	1370702.12
102	400.68	208	573339.19	1370702.10
		207	573359.22	1370702.08
		210	573359.24	1370722.08
		211	573339.21	1370722.10
		208	573339.19	1370702.10
103	400.00	207	573359.22	1370702.08
		211	573339.21	1370722.10
		214	573339.23	1370742.10
		215	573319.23	1370742.12
		212	573319.21	1370722.12
104	400.69	211	573339.21	1370722.10
		210	573359.24	1370722.08
		213	573359.27	1370742.08
		214	573339.23	1370742.10
		211	573339.21	1370722.10
105	400.00	210	573359.24	1370722.08
		214	573339.23	1370742.10
		217	573339.25	1370762.10
		218	573319.25	1370762.12
		215	573319.23	1370742.12
106	400.72	214	573339.23	1370742.10
		213	573359.27	1370742.08
		216	573359.29	1370762.08
		217	573339.25	1370762.10
		214	573339.23	1370742.10

						Раздел 1 «Проект межевания территории. Графическая часть»			
						Проект планировки территории и проект межевания территории жилого микрорайона в границах кадастрового квартала 23:04:0101011, в поселке Раздольный, Чепигинского сельского поселения, Брюховецкого района, Краснодарского края			
Изм.	Кол.уч.	Лист	№ док.	Подп.	Дата				
Директор	В.И.Мухин					ОСНОВНАЯ ЧАСТЬ	Стадия	Лист	Листов
ГИП	В.В.Кочубей						ПМТ	14	24
Разраб.	В.В.Кочубей					Перечень и сведения об образуемых земельных участках	МУП "АГЦ БР"		
Н.контр.	В.В.Кочубей								

Перечень и сведения об образуемых земельных участках

107	400.00	213	573359.27	1370742.08
		217	573339.25	1370762.10
		220	573339.28	1370782.10
		221	573319.28	1370782.12
		218	573319.25	1370762.12
108	400.73	217	573339.25	1370762.10
		216	573359.29	1370762.08
		219	573359.31	1370782.08
		220	573339.28	1370782.10
		217	573339.25	1370762.10
109	399.64	216	573359.29	1370762.08
		220	573339.28	1370782.10
		223	573339.30	1370802.10
		224	573319.34	1370802.12
		221	573319.28	1370782.12
110	400.75	220	573339.28	1370782.10
		219	573359.31	1370782.08
		222	573359.34	1370802.08
		223	573339.30	1370802.10
111	721.93	220	573339.28	1370782.10
		219	573359.31	1370782.08
		227	573319.37	1370829.85
		224	573319.34	1370802.12
		223	573339.30	1370802.10
		222	573359.34	1370802.08
		225	573359.35	1370809.06
112	402.93	226	573323.39	1370829.15
		227	573319.37	1370829.85
		256	573374.10	1370621.79
		253	573374.12	1370640.24
		252	573395.84	1370640.19
113	404.97	255	573395.86	1370621.58
		252	573395.84	1370640.19
		251	573417.54	1370640.14
		254	573417.54	1370621.40
		255	573395.86	1370621.58
114	400.92	255	573395.86	1370621.58
		253	573374.12	1370640.24
		250	573374.15	1370658.70
		249	573395.87	1370658.64
		252	573395.84	1370640.19
115	400.38	253	573374.12	1370640.24
		252	573395.84	1370640.19
		249	573395.87	1370658.64
		248	573417.56	1370658.59
		251	573417.54	1370640.14
116	400.85	252	573395.84	1370640.19
		250	573374.15	1370658.70
		247	573374.17	1370677.15
		246	573395.89	1370677.10
		249	573395.87	1370658.64
117	400.41	250	573374.15	1370658.70
		249	573395.87	1370658.64
		246	573395.89	1370677.10

						Раздел 1 «Проект межевания территории. Графическая часть»			
						Проект планировки территории и проект межевания территории жилого микрорайона в границах кадастрового квартала 23:04:0101011, в поселке Раздольный, Чепигинского сельского поселения, Брюховецкого района, Краснодарского края			
Изм.	Кол.уч.	Лист	№ док.	Подп.	Дата				
Директор	В.И.Мухин					ОСНОВНАЯ ЧАСТЬ	Стадия	Лист	Листов
ГИП	В.В.Кочубей						ПМТ	15	24
Разраб.	В.В.Кочубей					Перечень и сведения об образуемых земельных участках	МУП "АГЦ БР"		
Н.контр.	В.В.Кочубей								

Перечень и сведения об образуемых земельных участках

118	400.79	245	573417.59	1370677.05
		248	573417.56	1370658.59
		249	573395.87	1370658.64
119	400.41	247	573374.17	1370677.15
		244	573374.20	1370695.61
		243	573395.91	1370695.55
120	400.77	246	573395.89	1370677.10
		247	573374.17	1370677.15
		246	573395.89	1370677.10
121	400.41	242	573417.61	1370695.50
		245	573417.59	1370677.05
		246	573395.89	1370677.10
122	400.75	244	573374.20	1370695.61
		241	573374.22	1370714.06
		240	573395.94	1370714.01
123	400.44	243	573395.91	1370695.55
		244	573374.20	1370695.61
		242	573417.61	1370695.50
124	400.73	243	573395.91	1370695.55
		240	573395.94	1370714.01
		239	573417.63	1370713.96
125	400.41	242	573417.61	1370695.50
		243	573395.91	1370695.55
		241	573374.22	1370714.06
126	400.76	238	573374.25	1370732.52
		237	573395.96	1370732.47
		240	573395.94	1370714.01
127	547.07	241	573374.22	1370714.06
		238	573374.25	1370732.52
		237	573395.96	1370732.47
128	685.05	240	573395.94	1370714.01
		237	573395.96	1370732.47
		236	573417.66	1370732.41

						Раздел 1 «Проект межевания территории. Графическая часть»			
						Проект планировки территории и проект межевания территории жилого микрорайона в границах кадастрового квартала 23:04:0101011, в поселке Раздольный, Чепигинского сельского поселения, Брюховецкого района, Краснодарского края			
Изм.	Кол.уч.	Лист	№ док.	Подп.	Дата				
						ОСНОВНАЯ ЧАСТЬ	Стадия	Лист	Листов
							ПМТ	16	24
						Перечень и сведения об образуемых земельных участках	МУП "АГЦ БР"		

Перечень и сведения об образуемых земельных участках

129	398.41	229	573396.07	1370788.52
		230	573417.75	1370776.46
		231	573417.68	1370750.87
		232	573396.02	1370750.92
		296	573427.56	1370621.32
130	401.32	293	573427.59	1370641.16
		292	573447.59	1370641.13
		295	573447.56	1370621.14
		296	573427.56	1370621.32
		295	573447.56	1370621.14
131	399.78	292	573447.59	1370641.13
		291	573467.59	1370641.11
		294	573467.55	1370620.96
		295	573447.56	1370621.14
		293	573427.60	1370641.16
132	400.08	293	573427.60	1370641.16
		290	573427.63	1370661.16
		289	573447.61	1370661.13
		292	573447.59	1370641.13
		293	573427.60	1370641.16
133	399.70	292	573447.59	1370641.13
		289	573447.61	1370661.13
		288	573467.62	1370661.11
		291	573467.59	1370641.11
		292	573447.59	1370641.13
134	400.17	290	573427.63	1370661.16
		287	573427.65	1370681.16
		286	573447.64	1370681.13
		289	573447.61	1370661.13
		290	573427.63	1370661.16
135	399.64	289	573447.61	1370661.13
		286	573447.64	1370681.13
		285	573467.65	1370681.11
		288	573467.62	1370661.11
		289	573447.61	1370661.13
136	400.22	287	573427.65	1370681.16
		284	573427.68	1370701.16
		283	573447.66	1370701.13
		286	573447.64	1370681.13
		287	573427.65	1370681.16
137	399.57	286	573447.64	1370681.13
		283	573447.66	1370701.13
		282	573467.67	1370701.11
		285	573467.65	1370681.11
		286	573447.64	1370681.13
138	400.34	284	573427.68	1370701.16
		281	573427.71	1370721.16
		278	573447.68	1370721.13
		283	573447.66	1370701.13
		284	573427.68	1370701.16
139	399.82	288	573467.68	1370701.11
		282	573467.68	1370701.11
		277	573467.70	1370721.11
		282	573467.68	1370701.11
		283	573447.66	1370701.13
		281	573427.71	1370721.16

						Раздел 1 «Проект межевания территории. Графическая часть»			
						Проект планировки территории и проект межевания территории жилого микрорайона в границах кадастрового квартала 23:04:0101011, в поселке Раздольный, Чепигинского сельского поселения, Брюховецкого района, Краснодарского края			
Изм.	Кол.уч.	Лист	№ док.	Подп.	Дата				
						ОСНОВНАЯ ЧАСТЬ	Стадия	Лист	Листов
Директор	В.И.Мухин						ПМТ	17	24
ГИП	В.В.Кочубей					Перечень и сведения об образуемых земельных участках	МУП "АГЦ БР"		
Разраб.	В.В.Кочубей								
Н.контр.	В.В.Кочубей								

Перечень и сведения об образуемых земельных участках

					280	573427.73	1370741.16
					279	573447.71	1370741.13
					278	573447.68	1370721.13
					281	573427.71	1370721.16
140				483.74	280	573427.73	1370741.16
					274	573427.73	1370770.91
					275	573447.73	1370759.79
					279	573447.71	1370741.13
					280	573427.73	1370741.16
141				398.96	278	573447.68	1370721.13
					279	573447.71	1370741.13
					275	573447.73	1370759.79
					276	573467.74	1370748.65
					277	573467.70	1370721.11
					278	573447.68	1370721.13
142				398.96	297	573477.64	1370620.87
					302	573477.67	1370640.77
					301	573497.66	1370640.74
					298	573497.65	1370620.74
					297	573477.64	1370620.87
143				401.01	298	573497.65	1370620.74
					301	573497.66	1370640.74
					300	573517.66	1370640.72
					299	573517.65	1370620.62
					298	573497.65	1370620.74
144				399.84	302	573477.67	1370640.77
					305	573477.69	1370660.77
					304	573497.69	1370660.74
					301	573497.66	1370640.74
					302	573477.67	1370640.77
145				400.00	301	573497.66	1370640.74
					304	573497.69	1370660.74
					303	573517.69	1370660.72
					300	573517.66	1370640.72
					301	573497.66	1370640.74
146				399.87	305	573477.69	1370660.77
					308	573477.72	1370680.77
					307	573497.71	1370680.74
					304	573497.69	1370660.74
					305	573477.69	1370660.77
147				400.00	304	573497.69	1370660.74
					307	573497.71	1370680.74
					306	573517.71	1370680.72
					303	573517.69	1370660.72
					304	573497.69	1370660.74
148				399.87	308	573477.72	1370680.77
					311	573477.75	1370700.77
					310	573497.74	1370700.74
					307	573497.71	1370680.74
					308	573477.72	1370680.77
149				400.00	307	573497.71	1370680.74
					310	573497.74	1370700.74
					309	573517.74	1370700.72
					306	573517.71	1370680.72
					307	573497.71	1370680.74

						Раздел 1 «Проект межевания территории. Графическая часть»			
						Проект планировки территории и проект межевания территории жилого микрорайона в границах кадастрового квартала 23:04:0101011, в поселке Раздольный, Чепигинского сельского поселения, Брюховецкого района, Краснодарского края			
Изм.	Кол.уч.	Лист	№ док.	Подп.	Дата				
						ОСНОВНАЯ ЧАСТЬ	Стадия	Лист	Листов
Директор	В.И.Мухин						ПМТ	18	24
ГИП	В.В.Кочубей								
Разраб.	В.В.Кочубей					Перечень и сведения об образуемых земельных участках	МУП "АГЦ БР"		
Н.контр.	В.В.Кочубей								

Перечень и сведения об образуемых земельных участках

150			1021.18	309	573517.74	1370700.72		
				312	573517.77	1370707.81		
				313	573482.66	1370740.36		
				314	573477.71	1370743.11		
				311	573477.75	1370700.77		
				310	573497.74	1370700.74		
				309	573517.74	1370700.72		
151	[4.0] - Предпри- нимательство	Образование земельных участков путём перераспределения земельных участков с кадастровыми номерами: 23:04:0000000:499, 23:04:0000000:501, 23:04:0101011:149, 23:04:0101011:158	1151.57	328	573840.94	1370595.00		
				1	573800.74	1370618.26		
				2	573798.76	1370643.43		
				330	573823.25	1370646.12		
				329	573829.24	1370630.95		
				328	573840.94	1370595.00		
152					977.11	258	573425.29	1370586.79
						257	573425.78	1370605.77
						260	573374.07	1370606.18
						259	573374.04	1370587.21
						258	573425.29	1370586.79
153					1153.20	263	573298.21	1370606.82
						264	573298.59	1370587.80
			261	573359.08		1370587.32		
			262	573359.11		1370606.30		
			263	573298.21		1370606.82		
154			934.39	267	573272.52	1370588.01		
				264	573298.59	1370587.80		
				263	573298.21	1370606.82		
				265	573236.91	1370601.67		
				266	573236.25	1370592.26		
				267	573272.52	1370588.01		
155	[12.0] - Обще пользование территории	Образование земельных участков путём перераспределения земельных участков с кадастровыми номерами: 23:04:0101011:172, 23:04:0101011:174, 23:04:0101011:159, 23:04:0101011:160, 23:04:0101011:161, 23:04:0101011:162, 23:04:0101011:163, 23:04:0101011:164, 23:04:0101011:165, 23:04:0101011:166, 23:04:0101011:167, 23:04:0101011:168, 23:04:0101011:169, 23:04:0101011:170, 23:04:0101011:171, 23:04:0101011:150, 23:04:0101011:151, 23:04:0101011:152, 23:04:0101011:153, 23:04:0101011:154, 23:04:0101011:155,	4179.53	318	573701.06	1370621.30		
				319	573588.22	1370622.18		
				320	573588.25	1370619.89		
				321	573527.69	1370620.42		
				315	573527.69	1370698.61		
				316	573587.96	1370642.74		
156					3765.14	317	573603.31	1370639.33
						318	573701.06	1370621.30
						322	573527.69	1370605.02
						323	573757.98	1370603.33
						324	573761.99	1370604.02
						325	573798.93	1370603.27
						318	573701.06	1370621.30
			319	573588.22		1370622.18		
			320	573588.25		1370619.89		
			321	573527.69		1370620.42		
			322	573527.69		1370605.02		
157			42646,2 3	326	573837.36	1370579.81		
				327	573842.02	1370579.59		
				328	573840.94	1370595.00		
				1	573800.74	1370618.26		
				2	573798.76	1370643.43		
				3	573795.49	1370673.15		
				4	573795.47	1370675.54		
				10	573762.76	1370681.21		
				11	573743.10	1370684.84		

						Раздел 1 «Проект межевания территории. Графическая часть»			
						Проект планировки территории и проект межевания территории жилого микрорайона в границах кадастрового квартала 23:04:0101011, в поселке Раздольный, Чепигинского сельского поселения, Брюховецкого района, Краснодарского края			
Изм.	Кол.уч.	Лист	№ док.	Подп.	Дата				
						ОСНОВНАЯ ЧАСТЬ	Стадия	Лист	Листов
Директор	В.И.Мухин						ПМТ	19	24
ГИП	В.В.Кочубей					Перечень и сведения об образуемых земельных участках	МУП "АГЦ БР"		
Разраб.	В.В.Кочубей								
Н.контр.	В.В.Кочубей								

Перечень и сведения об образуемых земельных участках

	23:04:0101011:156, 23:04:0101011:157, 23:04:0000000:501, 23:04:0101011:116, 23:04:0101011:118, 23:04:0101011:119, 23:04:0101011:120, 23:04:0101011:121, 23:04:0101011:122, 23:04:0101011:123, 23:04:0101011:124, 23:04:0101011:125, 23:04:0101011:126, 23:04:0101011:117, 23:04:0101011:127, 23:04:0101011:128, 23:04:0101011:129, 23:04:0101011:130, 23:04:0101011:131, 23:04:0101011:132, 23:04:0101011:133, 23:04:0101011:134, 23:04:0101011:135, 23:04:0101011:136, 23:04:0101011:137, 23:04:0101011:138, 23:04:0101011:139, 23:04:0101011:140, 23:04:0101011:141, 23:04:0101011:142, 23:04:0101011:143, 23:04:0101011:144, 23:04:0101011:145, 23:04:0101011:148, 23:04:0101011:147, 23:04:0101011:146, 23:04:0101011:174, 23:04:0101011:173,	14	573723.43	1370688.48
		16	573703.76	1370692.11
		18	573684.10	1370695.75
		20	573664.43	1370699.38
		22	573644.76	1370703.01
		24	573625.09	1370706.65
		26	573605.43	1370710.28
		25	573610.55	1370738.21
		102	573602.88	1370745.26
		101	573597.71	1370712.52
		99	573574.98	1370733.63
		97	573560.46	1370747.12
		95	573545.81	1370760.74
		93	573531.15	1370774.35
		91	573516.49	1370787.97
		88	573501.85	1370801.58
		86	573489.57	1370812.98
		85	573479.75	1370822.11
		82	573474.78	1370824.88
		81	573458.23	1370834.11
		84	573469.46	1370854.40
		104	573462.52	1370858.23
		103	573451.18	1370838.03
		106	573431.99	1370848.73
		108	573414.52	1370858.47
		110	573397.05	1370868.21
		112	573379.58	1370877.95
		114	573362.12	1370887.69
		116	573338.85	1370900.66
		119	573325.44	1370901.16
		122	573305.45	1370901.91
		125	573285.99	1370902.64
		128	573258.09	1370903.68
		273	573254.24	1370848.79
		272	573253.20	1370833.81
		271	573249.14	1370775.89
		270	573247.95	1370758.90
		269	573246.16	1370733.41
		268	573240.80	1370656.96
		265	573236.91	1370601.67
		263	573298.21	1370606.82
		262	573359.11	1370606.30
		261	573359.08	1370587.32
		259	573374.04	1370587.21
		260	573374.07	1370606.18
		257	573425.78	1370605.77
		322	573527.69	1370605.02
321	573527.69	1370620.42		
315	573527.69	1370698.61		
316	573587.96	1370642.74		
317	573603.31	1370639.33		
318	573701.06	1370621.30		
325	573798.93	1370603.27		
326	573837.36	1370579.81		
27	573785.33	1370621.10		

						Раздел 1 «Проект межевания территории. Графическая часть»			
						Проект планировки территории и проект межевания территории жилого микрорайона в границах кадастрового квартала 23:04:0101011, в поселке Раздольный, Чепигинского сельского поселения, Брюховецкого района, Краснодарского края			
Изм.	Кол.уч.	Лист	№ док.	Подп.	Дата				
						ОСНОВНАЯ ЧАСТЬ	Стадия	Лист	Листов
Директор	В.И.Мухин						ПМТ	20	24
ГИП	В.В.Кочубей					Перечень и сведения об образуемых земельных участках	МУП "АГЦ БР"		
Разраб.	В.В.Кочубей								
Н.контр.	В.В.Кочубей								

Перечень и сведения об образуемых земельных участках

				28	573783.07	1370641.85
				31	573780.81	1370662.62
				32	573760.05	1370666.46
				33	573740.39	1370670.09
				36	573720.72	1370673.72
				39	573701.05	1370677.36
				42	573681.38	1370680.99
				45	573661.72	1370684.62
				48	573642.05	1370688.26
				54	573602.70	1370695.52
				55	573599.07	1370675.85
				56	573595.45	1370656.18
				51	573622.38	1370691.89
				50	573634.78	1370648.92
				47	573654.45	1370645.28
				44	573674.12	1370641.65
				41	573693.78	1370638.02
				38	573713.45	1370634.38
				35	573733.12	1370630.75
				30	573752.79	1370627.11
				27	573785.33	1370621.10
				57	573588.50	1370662.65
				58	573594.84	1370696.98
				59	573585.06	1370703.78
				61	573570.41	1370717.39
				63	573555.76	1370731.01
				65	573541.11	1370744.62
				67	573526.46	1370758.23
				69	573510.82	1370772.76
				71	573492.87	1370789.44
				74	573476.24	1370804.89
				77	573470.86	1370809.89
				78	573450.88	1370821.01
				79	573441.09	1370803.58
				80	573431.30	1370786.13
				76	573457.60	1370771.47
				72	573475.09	1370761.72
				73	573492.08	1370752.25
				70	573492.89	1370751.49
				68	573507.54	1370737.88
				66	573522.19	1370724.26
				64	573536.84	1370710.65
				62	573551.49	1370697.03
				60	573566.14	1370683.42
				57	573588.50	1370662.65
				129	573424.25	1370790.06
				130	573434.06	1370807.51
				131	573443.84	1370824.95
				132	573424.69	1370835.63
				135	573407.22	1370845.37
				138	573389.74	1370855.12
				141	573372.28	1370864.86
				144	573354.81	1370874.59
				147	573334.69	1370885.81
				148	573316.99	1370886.47

						Раздел 1 «Проект межевания территории. Графическая часть»			
						Проект планировки территории и проект межевания территории жилого микрорайона в границах кадастрового квартала 23:04:0101011, в поселке Раздольный, Чепигинского сельского поселения, Брюховецкого района, Краснодарского края			
Изм.	Кол.уч.	Лист	№ док.	Подп.	Дата				
						ОСНОВНАЯ ЧАСТЬ	Стадия	Лист	Листов
Директор	В.И.Мухин						ПМТ	21	24
ГИП	В.В.Кочубей								
Разраб.	В.В.Кочубей								
Н.контр.	В.В.Кочубей					Перечень и сведения об образуемых земельных участках	МУП "АГЦ БР"		

Перечень и сведения об образуемых земельных участках

			231	573417.68	1370750.87
			230	573417.75	1370776.46
			229	573396.07	1370788.52
			228	573374.34	1370800.62
			234	573374.29	1370769.43
			235	573374.27	1370750.97
			238	573374.25	1370732.52
			241	573374.22	1370714.06
			244	573374.20	1370695.61
			247	573374.17	1370677.15
			250	573374.15	1370658.70
			253	573374.12	1370640.24
			256	573374.10	1370621.79
			255	573395.86	1370621.58
			254	573417.54	1370621.40
			197	573359.13	1370621.92
			198	573359.15	1370642.08
			201	573359.17	1370662.08
			204	573359.19	1370682.08
			207	573359.22	1370702.08
			210	573359.24	1370722.08
			213	573359.27	1370742.08
			216	573359.29	1370762.08
			219	573359.31	1370782.08
			222	573359.34	1370802.08
			225	573359.35	1370809.06
			226	573323.39	1370829.15
			227	573319.37	1370829.85
			224	573319.34	1370802.12
			221	573319.28	1370782.12
			218	573319.25	1370762.12
			215	573319.23	1370742.12
			212	573319.21	1370722.12
			209	573319.19	1370702.12
			206	573319.16	1370682.12
			203	573319.14	1370662.12
			200	573319.12	1370642.12
			195	573319.09	1370622.27
			197	573359.13	1370621.92
			192	п.10	1370622.39
			189	573309.13	1370644.74
			186	573309.16	1370664.76
			183	573309.18	1370684.76
			180	573309.21	1370704.76
			177	573309.23	1370724.76
			174	573309.26	1370744.75
			171	573309.29	1370764.76
			168	573309.31	1370784.75
			165	573309.34	1370804.75
			164	573309.37	1370831.59
			163	573308.26	1370831.78
			162	573288.45	1370832.51
			161	573270.81	1370833.16
			167	573268.82	1370804.78
			170	573267.42	1370784.79


						Раздел 1 «Проект межевания территории. Графическая часть»			
						Проект планировки территории и проект межевания территории жилого микрорайона в границах кадастрового квартала 23:04:0101011, в поселке Раздольный, Чепигинского сельского поселения, Брюховецкого района, Краснодарского края			
Изм.	Кол.уч.	Лист	№ док.	Подп.	Дата				
						ОСНОВНАЯ ЧАСТЬ	Стадия	Лист	Листов
Директор	В.И.Мухин						ПМТ	23	24
ГИП	В.В.Кочубей								
Разраб.	В.В.Кочубей								
Н.контр.	В.В.Кочубей					Перечень и сведения об образуемых земельных участках	МУП "АГЦ БР"		

Перечень и сведения об образуемых земельных участках

				173	573266.02	1370764.80
				176	573264.58	1370744.80
				179	573263.21	1370724.81
				182	573261.81	1370704.80
				185	573260.41	1370684.80
				188	573259.01	1370664.81
				191	573257.60	1370644.80
				194	573256.06	1370622.82
				193	573288.21	1370622.55
				192	573309.10	1370622.39

						Раздел 1 «Проект межевания территории. Графическая часть»			
						Проект планировки территории и проект межевания территории жилого микрорайона в границах кадастрового квартала 23:04:0101011, в поселке Раздольный, Чепигинского сельского поселения, Брюховецкого района, Краснодарского края			
Изм.	Кол.уч.	Лист	№ док.	Подп.	Дата				
						ОСНОВНАЯ ЧАСТЬ	Стадия	Лист	Листов
Директор	В.И.Мухин						ПМТ	24	24
ГИП	В.В.Кочубей					Перечень и сведения об образуемых земельных участках	МУП "АГЦ БР"		
Разраб.	В.В.Кочубей								
Н.контр.	В.В.Кочубей								



Чертеж материалов по обоснованию проекта межевания территории

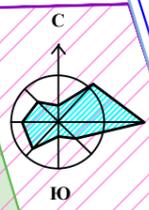

- Условные обозначения:**
- Граница проектирования
 - Границы существующих земельных участков, учтенных в ЕГРН
 - Красные линии устанавливаемые
 - Газопроводные сети
 - Водопроводные сети
 - Кабель электрический
 - Граница рассматриваемого квартала жилой зоны
 - Красная линия улиц
 - Высоковольтная линия электропередач

- Зоны с особыми условиями использования территории:**
- Граница третьего пояса водозабора
 - Граница второго пояса водозабора
 - Прибрежная защитная полоса
 - Водоохранная зона
 - Зона санитарного разрыва от высоковольтных линий электропередач (ЛЭП)
 - Зона санитарного разрыва от категориальных автомобильных дорог
 - Санитарно защитные зоны промышленных предприятий, производств и объектов

Схема расположения листов

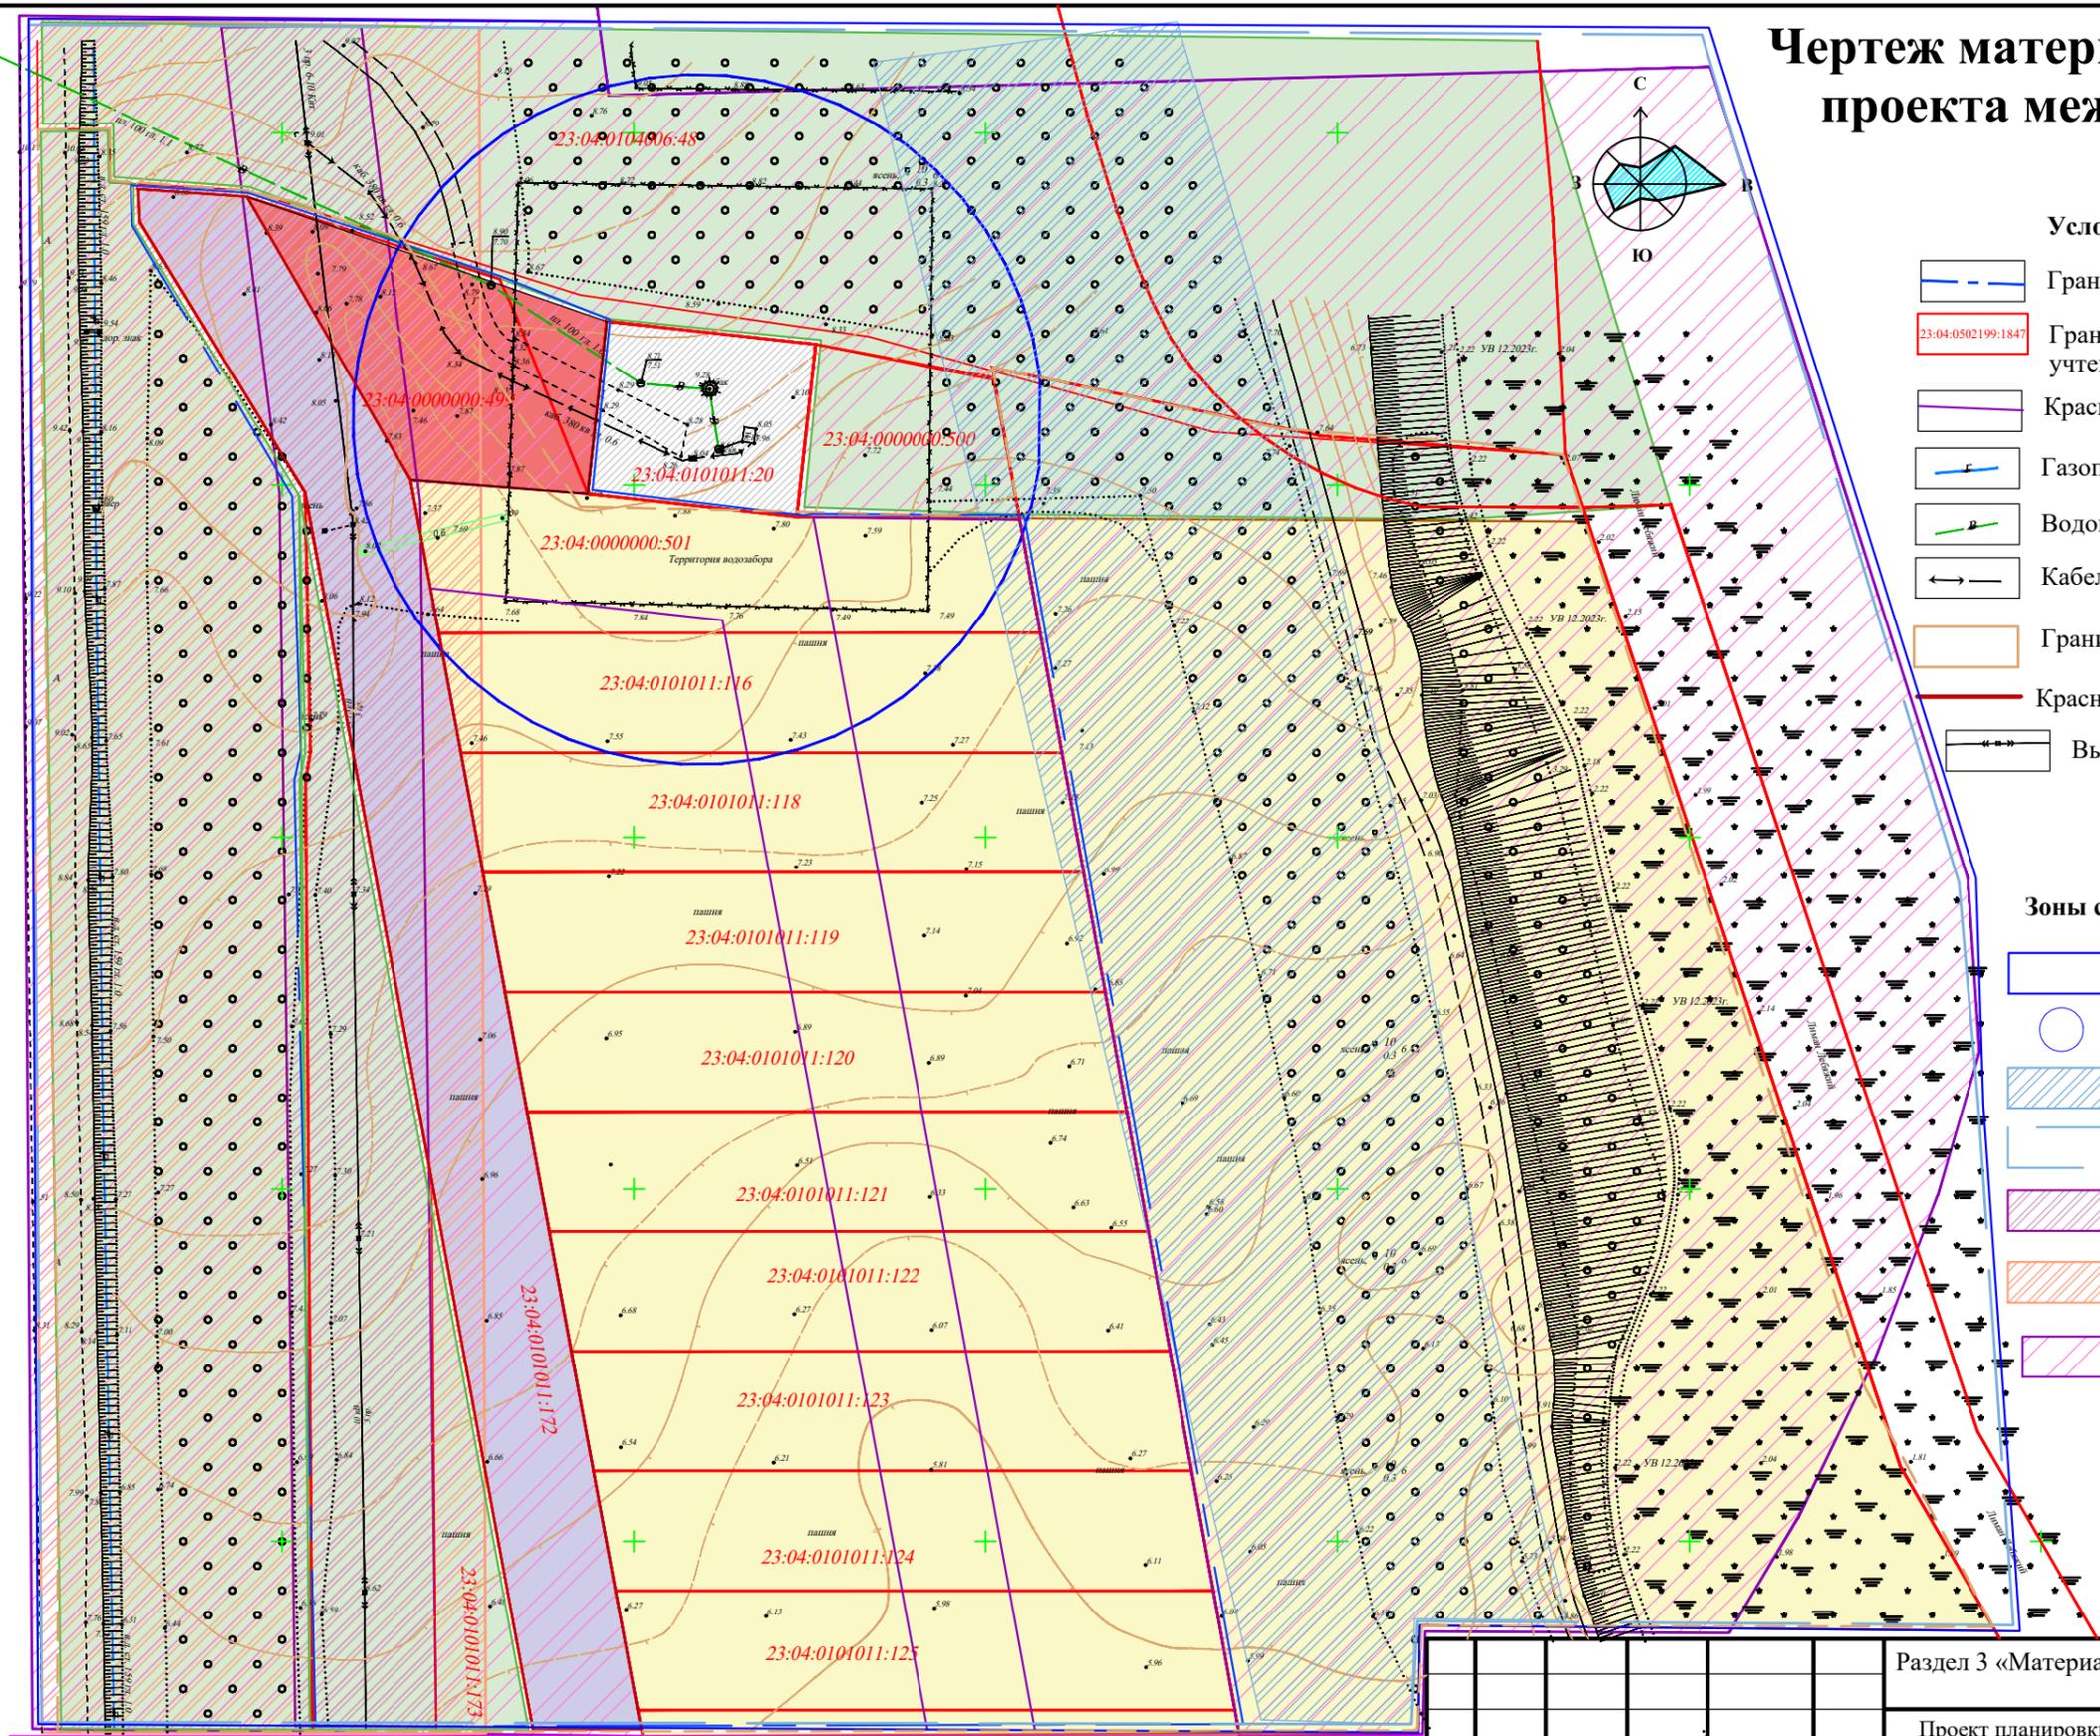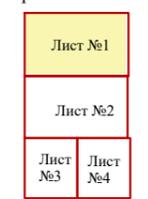


Линия совмещения с листом №2

- Территориальные зоны**
- Зона застройки индивидуальными жилыми домами и малоэтажными жилыми домами блокированной застройки
 - Зона рекреационного назначения
 - Зона территорий общего пользования
 - Зона инженерной инфраструктуры
 - Центральная зона делового, общественного и коммерческого назначения

Раздел 3 «Материалы по обоснованию проекта межевания территории. Графическая часть»					
Проект планировки территории и проект межевания территории жилого микрорайона в границах кадастрового квартала 23:04:0101011, в поселке Раздольный, Чепигинского сельского поселения, Брюховецкого района, Краснодарского края					
Изм.	Кол.уч.	Лист	№ док.	Подп.	Дата
Директор	В.И.Мухин				
ГИП	В.В.Кочубей				
Разраб.	В.В.Кочубей				
Н.контр.	В.В.Кочубей				
МАТЕРИАЛЫ ПО ОБОСНОВАНИЮ					
Чертеж материалов по обоснованию проекта межевания территории М1:1000					
Стадия		Лист		Листов	
ПМТ		1		4	
МУП "АГЦ БР"					


Чертеж материалов по обоснованию проекта межевания территории

Линия совмещения с листом №1

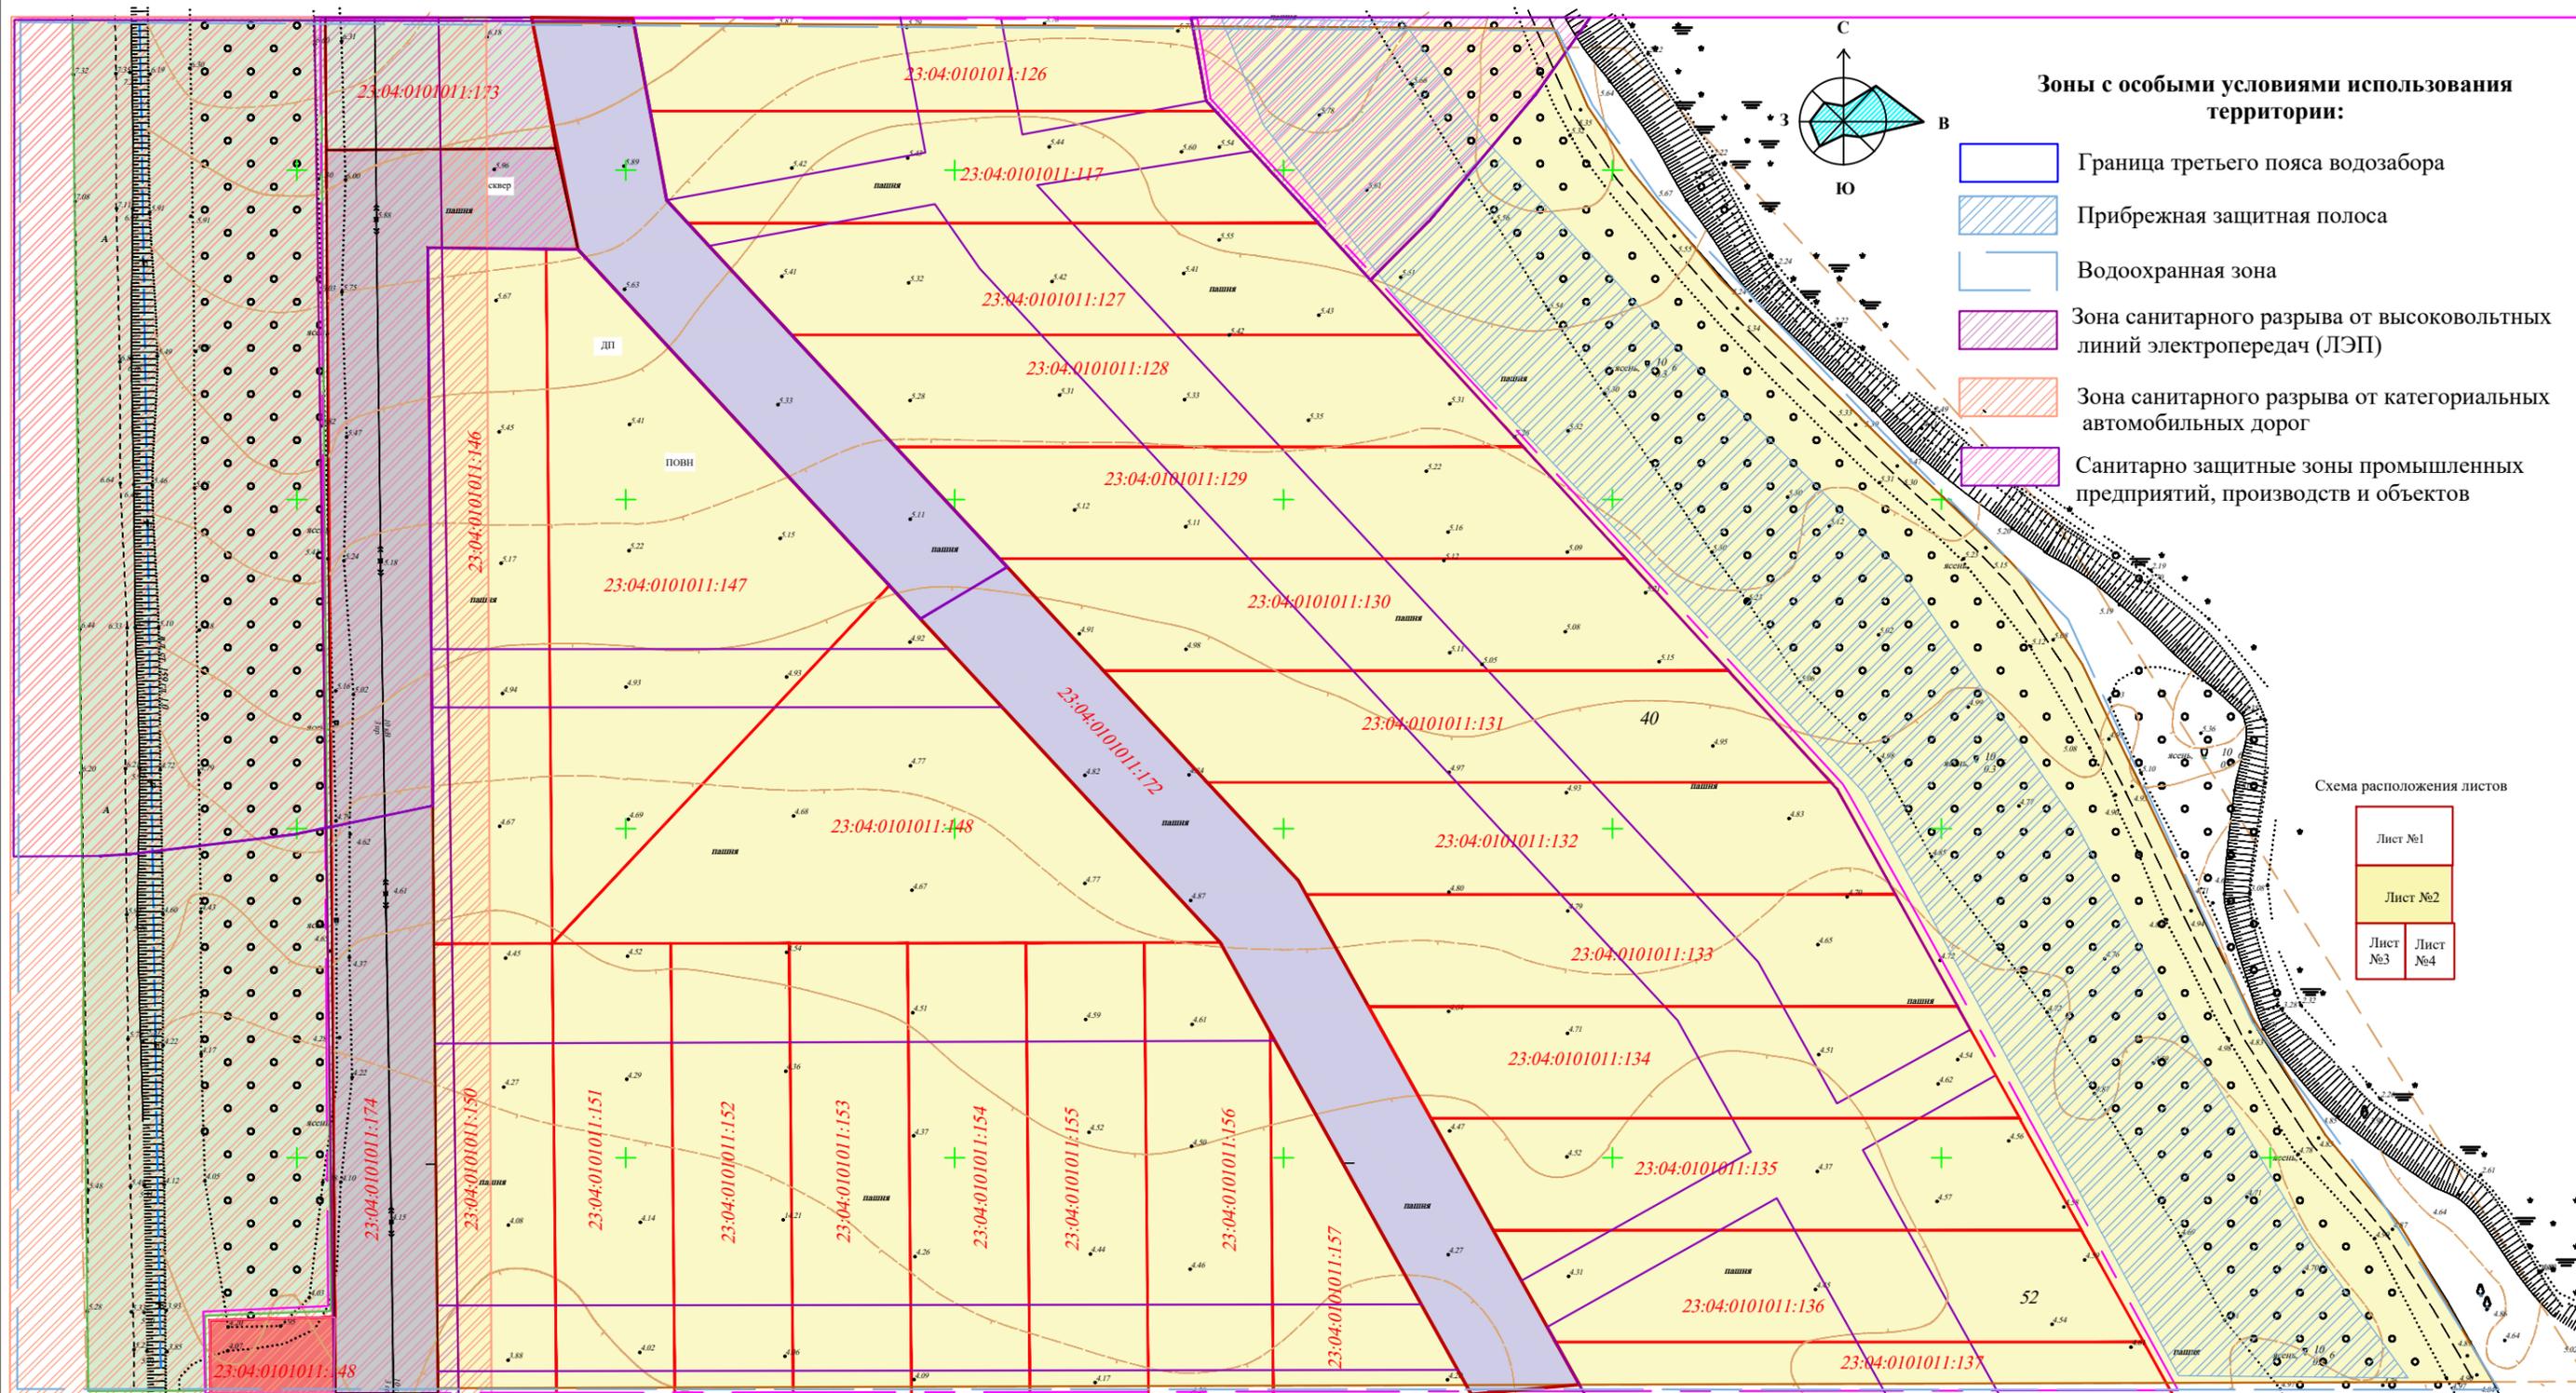

- Зоны с особыми условиями использования территории:**
- Граница третьего пояса водозабора
 - Прибрежная защитная полоса
 - Водоохранная зона
 - Зона санитарного разрыва от высоковольтных линий электропередач (ЛЭП)
 - Зона санитарного разрыва от категориальных автомобильных дорог
 - Санитарно защитные зоны промышленных предприятий, производств и объектов

Схема расположения листов

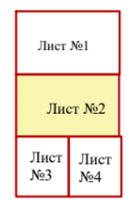

Линия совмещения с листом №3

Территориальные зоны

- Зона территорий общего пользования
- Зона природных территорий
- Центральная зона делового, общественного и коммерческого назначения
- Зона застройки индивидуальными жилыми домами и малоэтажными жилыми домами блокированной застройки
- Зона рекреационного назначения



Условные обозначения:

- Граница проектирования
- Границы существующих земельных участков учтенных в ЕГРН
- Красные линии устанавливаемые
- Газопроводные сети
- Высоковольтная линия электропередач
- Граница рассматриваемого квартала жилой зоны
- Красная линия улиц

						Раздел 3 «Материалы по обоснованию проекта межевания территории. Графическая часть»				
						Проект планировки территории и проект межевания территории жилого микрорайона в границах кадастрового квартала 23:04:0101011, в поселке Раздольный, Чепигинского сельского поселения, Брюховецкого района, Краснодарского края				
Изм	Кол.уч.	Лист	№ док.	Подп.	Дата	МАТЕРИАЛЫ ПО ОБОСНОВАНИЮ	Стадия	Лист	Листов	
							ПМТ	2	4	
Директор	В.И.Мухин						Чертеж материалов по обоснованию проекта межевания территории М1:1000	МУП "АГЦ БР"		
ГИП	В.В.Кочубей									
Разраб.	В.В.Кочубей									
Н.контр.	В.В.Кочубей									

Чертеж материалов по обоснованию проекта межевания территории

Линия совмещения с листом №2

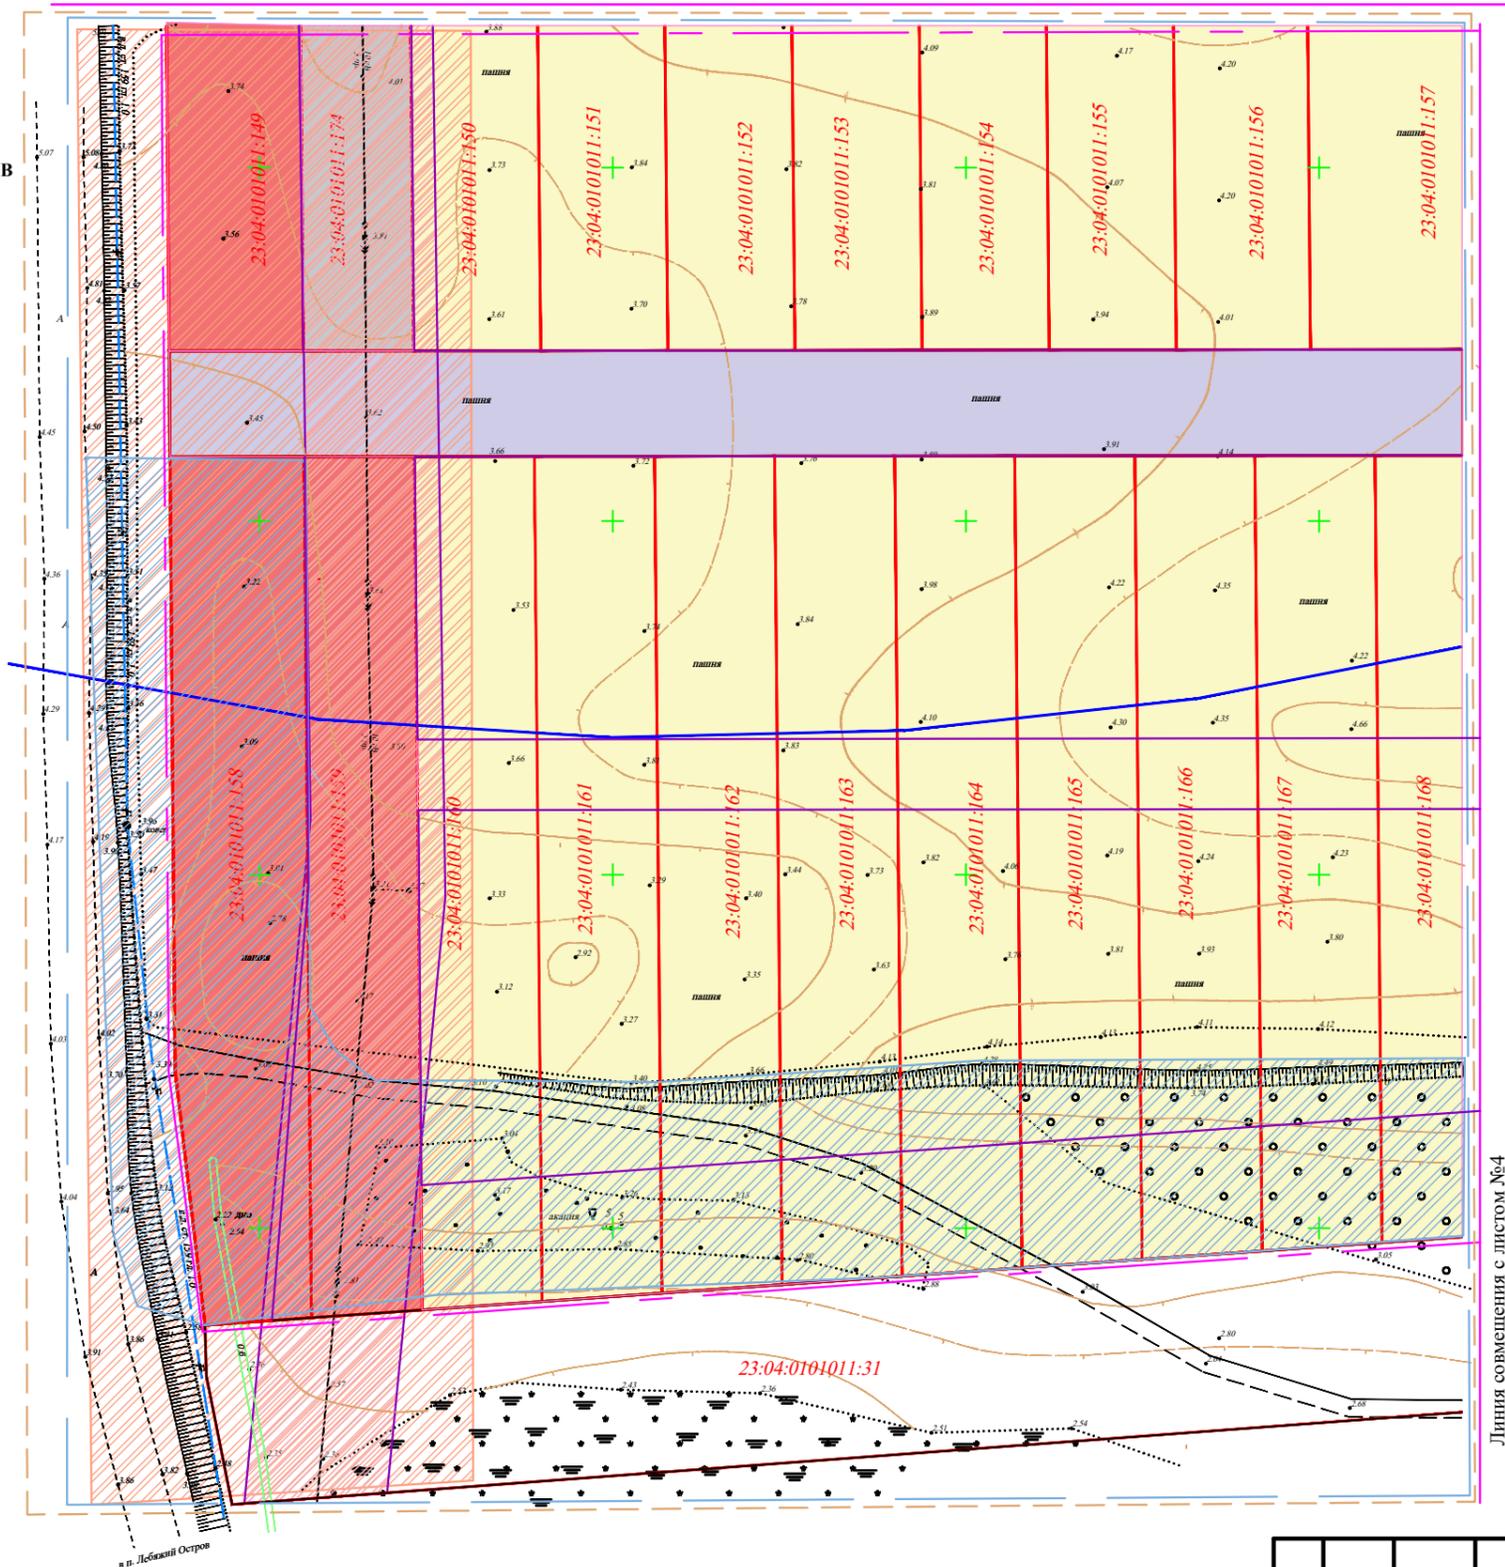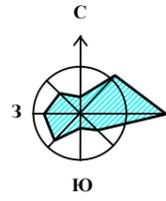

Зоны с особыми условиями использования территории:

- Граница третьего пояса водозабора
- Прибрежная защитная полоса
- Водоохранная зона
- Зона санитарного разрыва от высоковольтных линий электропередач (ЛЭП)
- Зона санитарного разрыва от категориальных автомобильных дорог

Условные обозначения:

- Граница проектирования
- Границы существующих земельных участков, учтенных в ЕГРН
- Красные линии устанавливаемые
- Газопроводные сети
- Высоковольтная линия электропередач
- Граница рассматриваемого квартала жилой зоны
- Красная линия улиц

Схема расположения листов





Территориальные зоны

- Зона территорий общего пользования
- Зона природных территорий
- Центральная зона делового, общественного и коммерческого назначения
- Зона застройки индивидуальными жилыми домами и малоэтажными жилыми домами блокированной застройки

						Раздел 3 «Материалы по обоснованию проекта межевания территории. Графическая часть»			
						Проект планировки территории и проект межевания территории жилого микрорайона в границах кадастрового квартала 23:04:0101011, в поселке Раздольный, Чепигинского сельского поселения, Брюховецкого района, Краснодарского края			
Изм.	Кол.уч.	Лист	№ док.	Подп.	Дата	Материалы по обоснованию	Стадия	Лист	Листов
							ПМТ	3	4
Директор	В.И.Мухин					Чертеж материалов по обоснованию проекта межевания территории М1:1000	МУП "АГЦ БР"		
ГИП	В.В.Кочубей								
Разраб.	В.В.Кочубей								
Н.контр.	В.В.Кочубей								

Чертеж материалов по обоснованию проекта межевания территории

Линия совмещения с листом №2

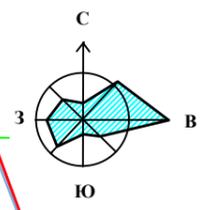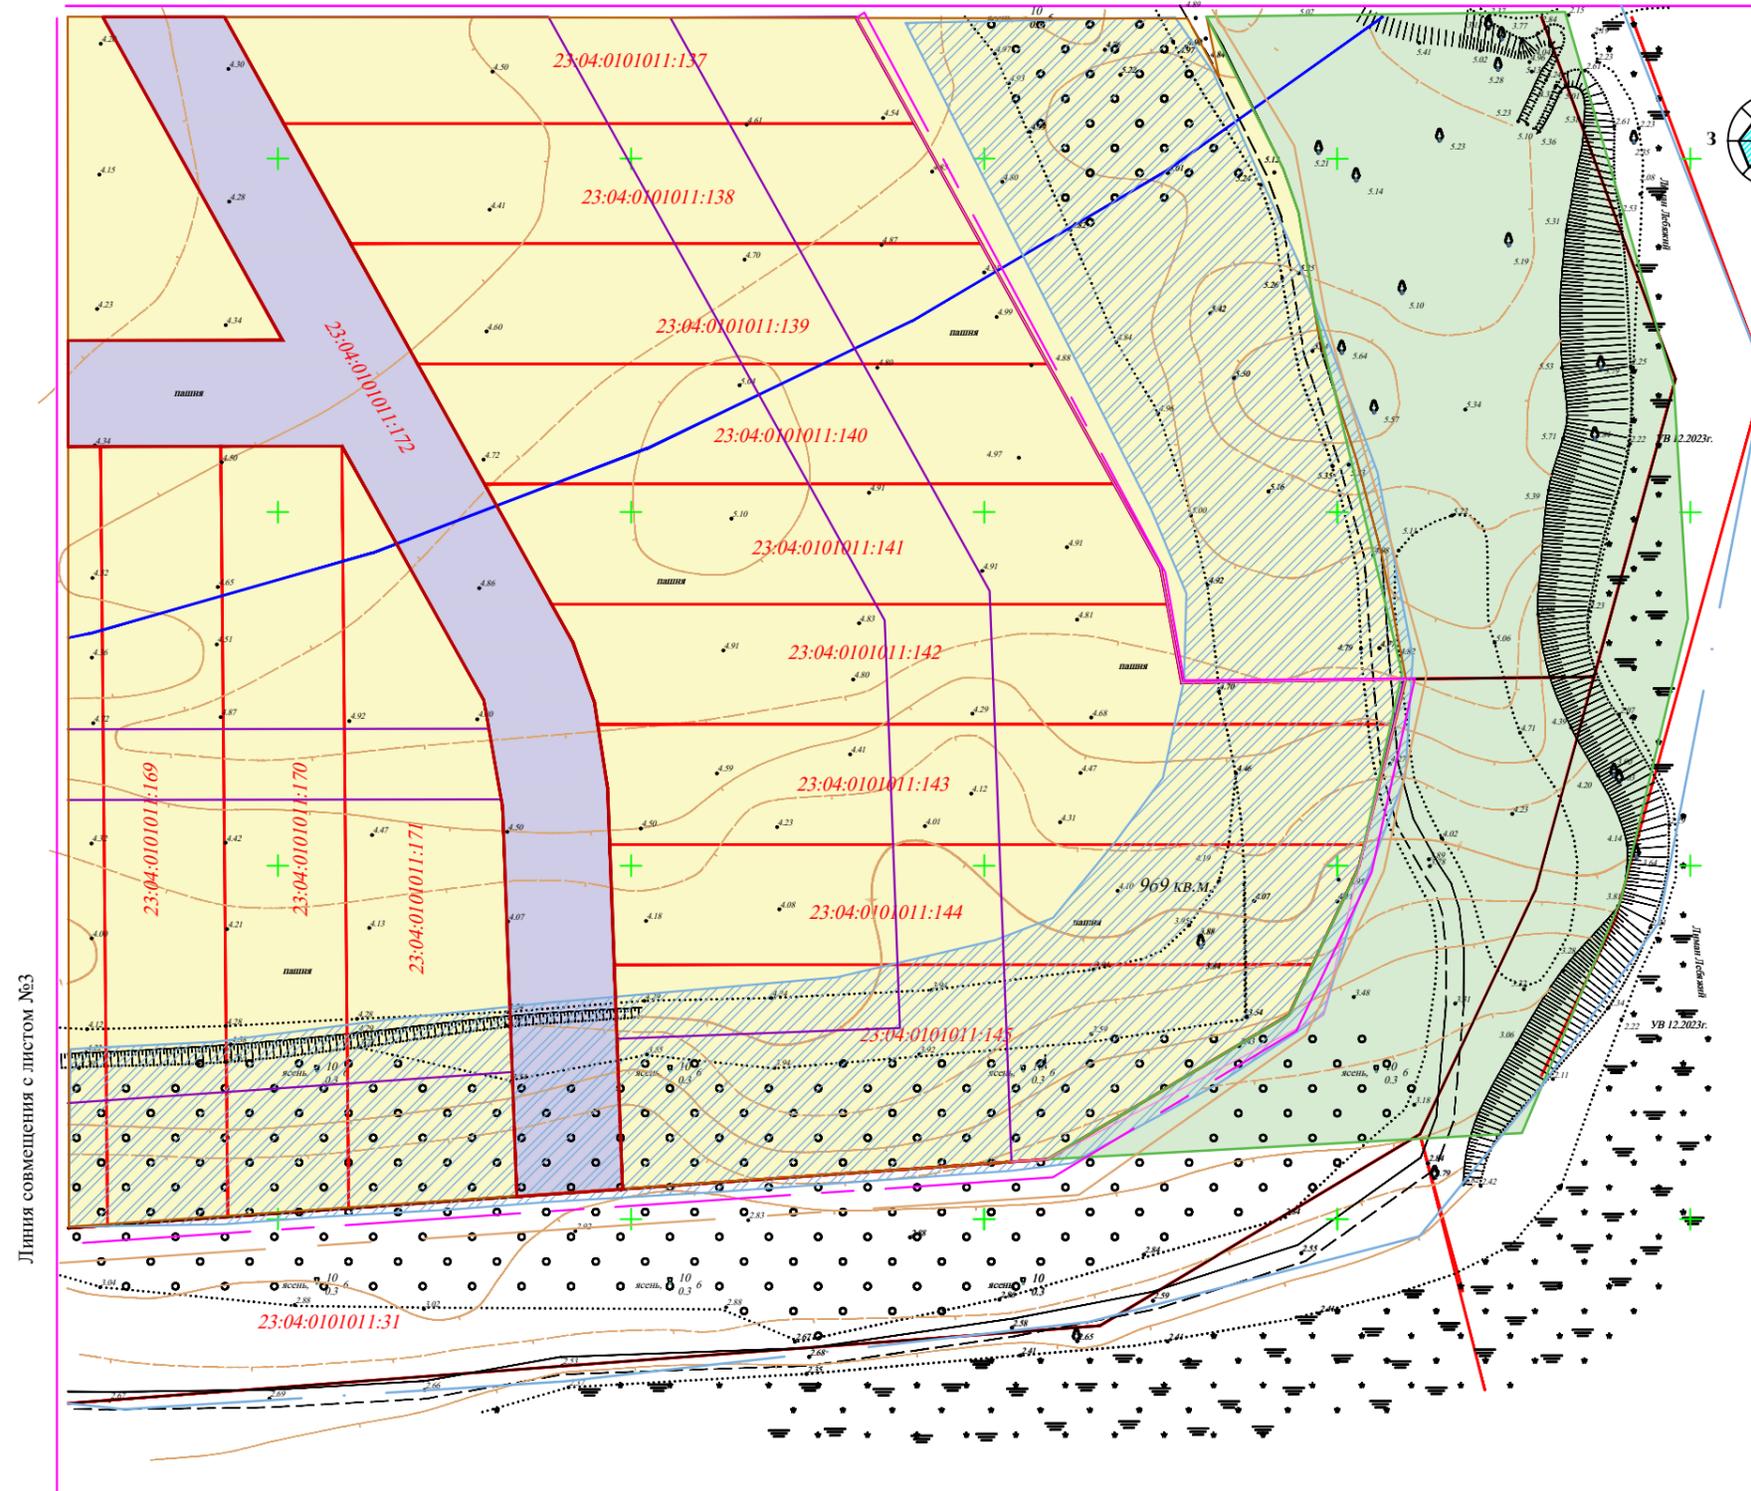


Зоны с особыми условиями использования территории:

-  Граница третьего пояса водозабора
-  Прибрежная защитная полоса
-  Водоохранная зона

Условные обозначения:

-  Граница проектирования
-  Границы существующих земельных участков, учтенных в ЕГРН
-  Красные линии устанавливаемые
-  Граница рассматриваемого квартала жилой зоны
-  Красная линия улиц

Схема расположения листов

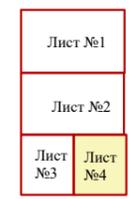

Линия совмещения с листом №3

Территориальные зоны

-  Зона территорий общего пользования
-  Зона застройки индивидуальными жилыми домами и малоэтажными жилыми домами блокированной застройки
-  Зона рекреационного назначения

						Раздел 3 «Материалы по обоснованию проекта межевания территории. Графическая часть»			
						Проект планировки территории и проект межевания территории жилого микрорайона в границах кадастрового квартала 23:04:0101011, в поселке Раздольный, Чепигинского сельского поселения, Брюховецкого района, Краснодарского края			
Изм.	Кол.уч.	Лист	№ док.	Подп.	Дата				
Директор	В.И.Мухин					МАТЕРИАЛЫ ПО ОБОСНОВАНИЮ	Стадия	Лист	Листов
ГИП	В.В.Кочубей						ПМТ	4	4
Разраб.	В.В.Кочубей					Чертеж материалов по обоснованию проекта межевания территории М1:1000	МУП "АГЦ БР"		
Н.контр.	В.В.Кочубей								